BETONOVÁ PREFABRIKOVANÁ VODOMĚRNÁ ŠACHTA BBP UW 2536

ŘEZ A–A

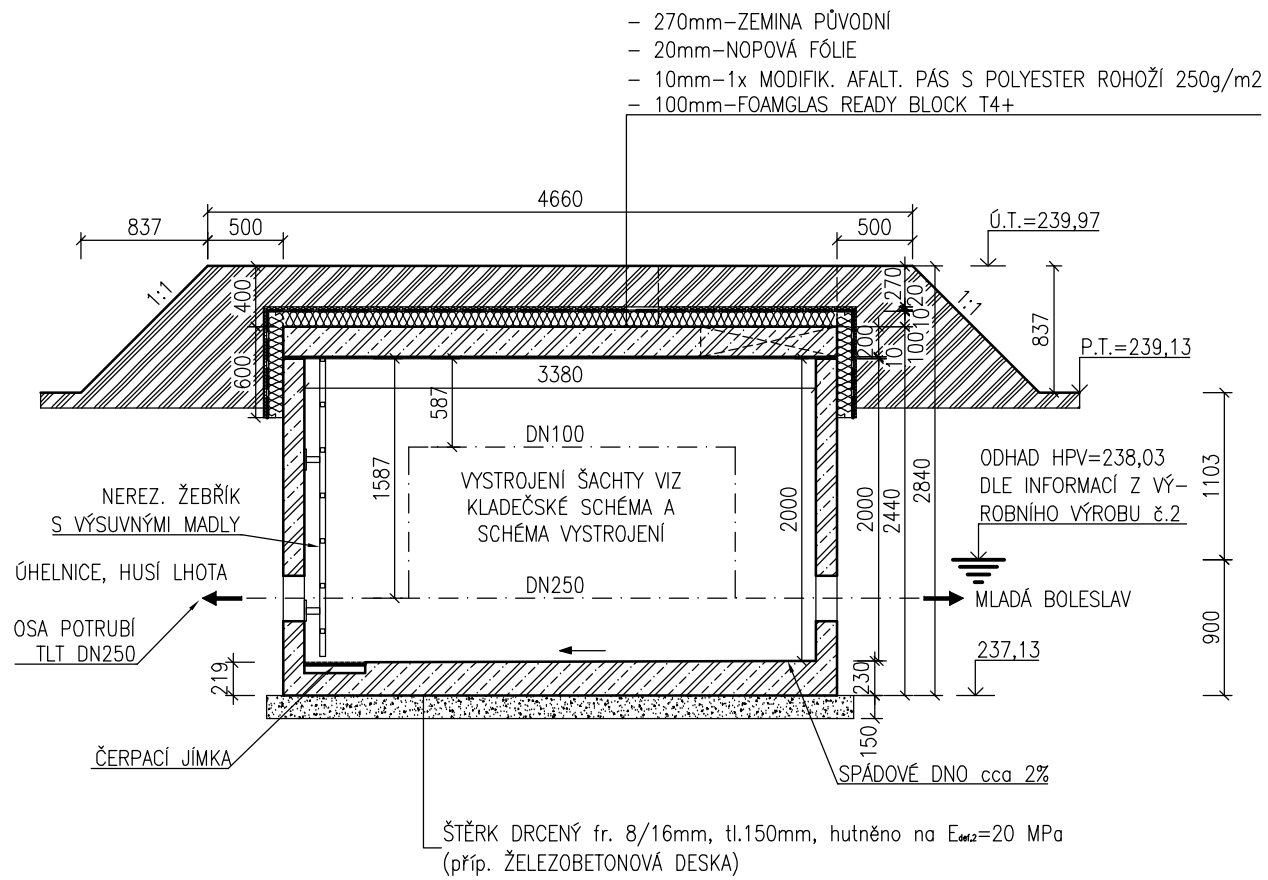

ŘEZ B–B

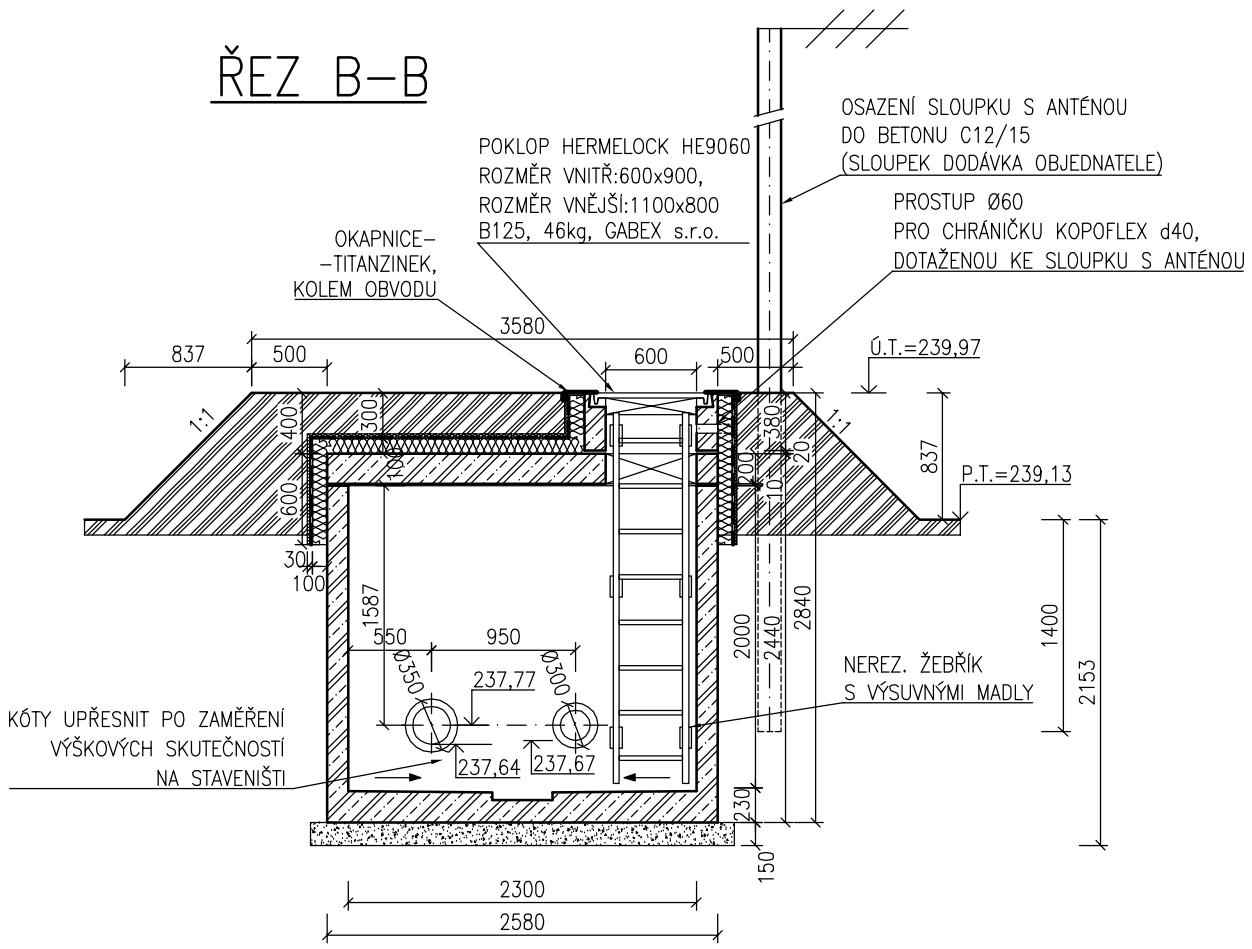

PŮDORYS

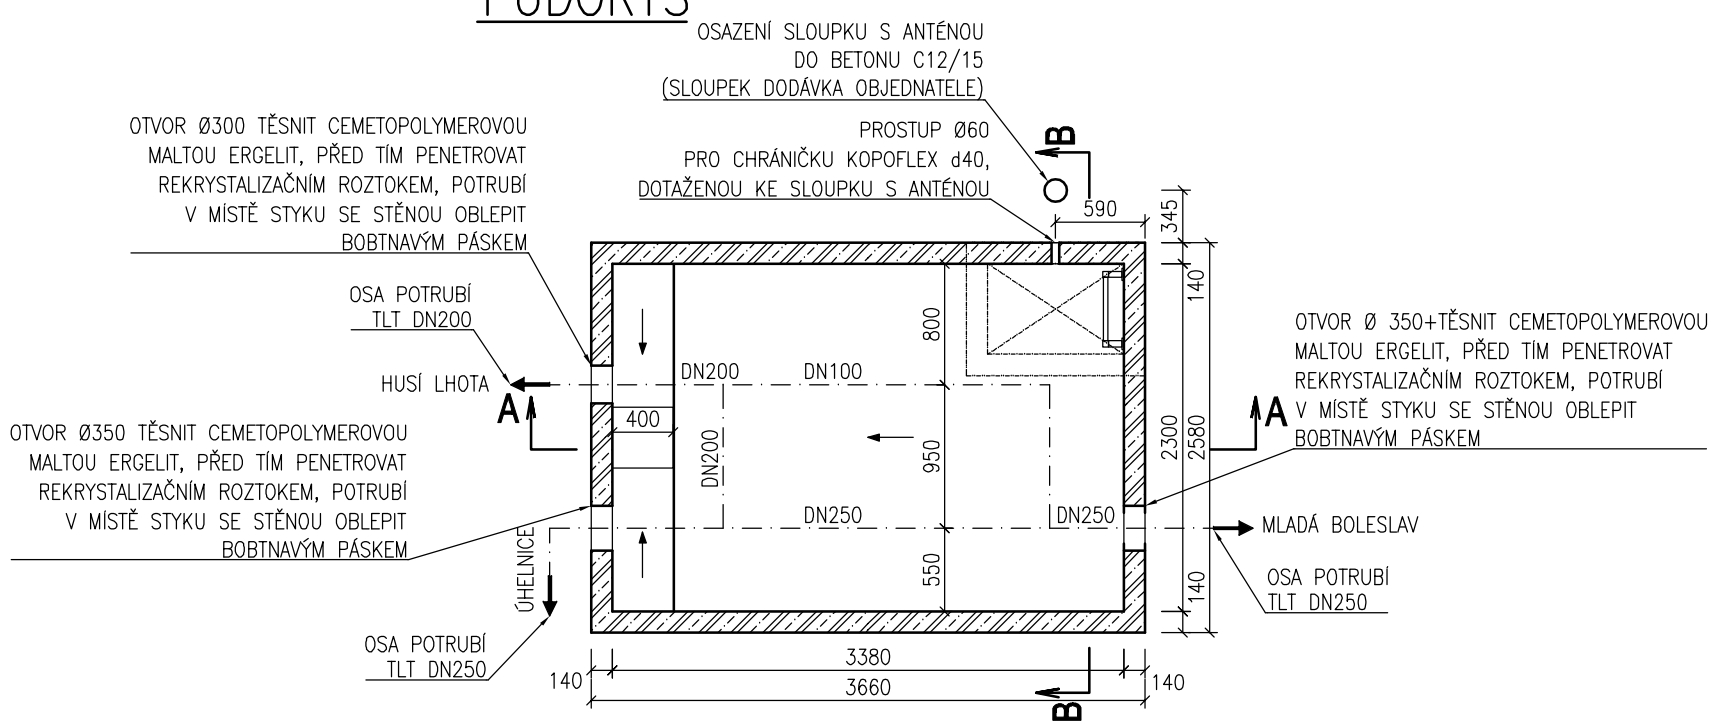

BETONBAU
Průmyslová 5/566
108 50 PRAHA 10
tel.: +420 281 034 140
mobil: +420 602 346 152

HMOTNOST CELKEM BEZ VYSTROJENÍ 18,0 t
BETON C35/45 - XC3, XA1
VÝZTUŽ - SVAŘOVANÉ SÍTĚ, OCEL BSt 500, DIN 488
KRYTÍ VÝZTUŽE INTERIER 20mm
KRYTÍ VÝZTUŽE EXTERIER 30mm - PRO STROPNÍ KONSTRUKCI 50mm

TENTO VÝKRES JE DUŠEVNÍM VLASTNICTVÍM BETONBAU. VYHRAZUJEME SI VEŠKERÁ PRÁVA A ZMĚNY.

ING. PETR ČEPICKÝ
V&K ENGINEERING
PROJEKTOVÁ PŘÍPRAVA A VEDENÍ VODOHOSPODÁŘSKÝCH STAVEB
Vejrichova 272, 511 01 Turnov
tel. 606 465 721
petr.cepicky@gmail.com

Zodpovědný projektant:	ING. PETR ČEPICKÝ	*Datum:*	05/2018
Vypracoval:	ING. DAVID KOHOUT	*Zak. číslo:*	1836
Stavebník: VODOVODY A KANALIZACE MLADÁ BOLESLAV,a.s. ČECHOVA 1151, 293 22 MLADÁ BOLESLAV	*Stupeň dokumentace:* DUR / DSP	*Měřítko:*	1:50
Název akce: ÚHELNICE - PŘELOŽKA PŘIVADĚČE		*Paré č.:*	
Příloha: **DISTRIKTNÍ ŠACHTA "A1"-STAVEBNÍ ČÁST**		*Příl. číslo:*	D.1-8.2