



# OBEC KNĚŽMOST

Na Rynku 51  
294 02 Kněžmost

VÁŠ DOPIS ZN.:

ZE DNE:

NAŠE ZNAČKA: OuKn 1688/18

VYŘIZUJE: Ing. Jiří Mařák

TELEFON: 326 214 522

MOBIL: 603 829 168

E-MAIL: jiri.matak@knezmost.cz

Ing. Petr Čepický

- V&K ENGINEERING

Vejrichova 272

511 01 Turnov

DATUM: 11. 7. 2018

**Věc : Vyjádření k záměru,**

**„Úhelnice, přeložka přivaděče“**

**(Investor: Vodovody a kanalizace Mladá Boleslav a.s., Čechova 1151, 293 22 Mladá Boleslav)**

Dne 11.6.2018, pod č.j. 1477/18, podal Ing. Petr Čepický – V&K ENGINEERING, IČO 492 97 945, Vejrichova 272, Turnov, PSČ 511 01, který na základě plné moci zastupuje společnost Vodovody a kanalizace Mladá Boleslav a.s., Čechova 1151, Mladá Boleslav, PSČ 293 01, investora a stavebníka záměru „**Úhelnice, přeložka přivaděče**“, žádost a podklad (výběr z PD pro společné povolení) k posouzení a k vydání vyjádření k záměru stavby přeložky vodovodního vedení (vodovodního přivaděče).

Uvedeným záměrem, jeho umístěním a realizací, budou dotčeny zájmy Obce Kněžmost, vlastníka pozemku p.č. 779/1 (druh pozemku ostatní plocha, způsob využití ostatní komunikace), p.č. 786/1 (druh pozemku ostatní plocha, způsob využití ostatní komunikace), p.č. 40/4 (druh pozemku trvalý travní porost), p.č. 40/8 (druh pozemku trvalý travní porost) a p.č. 40/7 (druh pozemku trvalý travní porost), vše v k.ú. Úhelnice; na pozemku p.č. 779/1 a 786/1 se nachází místní komunikace, ozn. 37c, s krytem asfaltovým resp. šterkovým nebo nezpevněným.

Uvedeným záměrem, z hlediska způsobu provádění (zajištění dočasného přístupu na stavbu a místa zařízení staveniště), budou dotčeny zájmy Obce Kněžmost, vlastníka pozemku p.č. 784/1 (druh pozemku ostatní plocha, způsob využití ostatní komunikace), p.č. 40/8 (druh pozemku trvalý travní porost) a p.č. 40/7 (druh pozemku trvalý travní porost), vše v k.ú. Úhelnice; na pozemku p.č. 784/1 se nachází účelová komunikace – polní cesta.

**Obec Kněžmost souhlasí se záměrem při splnění níže uvedených podmínek.**

- Obec Kněžmost souhlasí s uložením trubního vedení vodovodu do pozemku p.č. 779/1, 786/1, 40/4, 40/8 a 40/7 v k.ú. Úhelnice, který je ve vlastnictví obce. Investor požádá místně příslušný silniční správní úřad o povolení zvláštního užívání místní komunikace za účelem uložení inženýrských sítí (vodovodní přípojky) do pozemku komunikace; formulář žádosti je ke stažení na [www.knezmost.cz](http://www.knezmost.cz).
- Před zahájením prací požádá investor nebo jím pověřený zhotovitel místně příslušný silniční správní úřad o povolení zvláštního užívání pro provedení výkopových prací; formulář žádosti je ke stažení na [www.knezmost.cz](http://www.knezmost.cz).
- Obec Kněžmost souhlasí s využitím pozemku p.č. 784/1, 40/8 a 40/7 v k.ú. Úhelnice, který je ve vlastnictví obce, pro dočasný přístup a příjezd na staveniště resp. pro dočasný prostor zařízení staveniště.



- Realizace a umístění nového vodovodu bude provedeno dle návrhu, který je předmětem předložené dokumentace – podkladu a je součástí projektové dokumentace schválené a odsouhlasené v řízení stavebního úřadu.
- Obec Kněžmost požaduje protokolární předání místa stavby před zahájením realizace resp. po jejím ukončení !
- Obec Kněžmost jako vlastník dotčeného pozemku, v případě využití pozemku pro dočasný přístup a příjezd na staveniště resp. pro dočasný prostor zařízení staveniště, souhlasí s provedení nezbytných úprav povrchu (např. zpevnění konstrukčními dílci – silničními panely na pískové lože). Po dokončení prací budou tato opatření odstraněna, demontována a povrch bude uveden do původního stavu.
- Při realizaci záměru budou dodržena příslušná zákonná ustanovení, nařízení, technické předpisy a pravidla dotčených provozovatelů dopravní a technické infrastruktury, platné v době realizace.
- Před zahájením prací bude provedeno vytyčení a zajištění stávajících inženýrských sítí, stavebních konstrukcí a konstrukčních prvků; v průběhu prací bude staveniště řádně zajištěno a zabezpečeno, při provádění nesmí dojít k ohrožení bezpečnosti provozu na místní komunikaci resp. bezpečnosti a zdraví občanů; po dokončení bude celý dotčený prostor uveden do původního stavu (vyspravení překopu, oprava poškození a očištění povrchu komunikace a volného prostoru, urovnání terénu, obnova zatravnění, atd.). V případě jakéhokoliv poškození majetku obce nebo třetích osob bude toto na náklady investora opraveno.
- Při realizaci musí být respektovány stávající trasy vedení inženýrských sítí (v případě existenci sítě veřejného osvětlení informace u provozovatele, firma ELTRO Šťastný s.r.o., Mnichovo Hradiště, 777 033 662, stastny@eltro.eu; v případě existence vedení povrchové dešťové kanalizace informace na místě podle viditelných povrchových znaků).
- Obec Kněžmost jako vlastník dotčených pozemků požaduje záruku na provedené opravy povrchů po dobu 24 měsíců.
- Výkopové a zemní práce požadujeme provádět mimo období zimní údržby komunikací, tj. v období do 31.10. resp. od. 1.4.
- Realizací nového vodovodu zůstane zachován polohopis i výškopis v území; nebudou dotčeny nebo ovlivněny odtokové poměry.
- Uvedené podmínky jsou obecné podmínky realizace a provozování stavby, které nebrání vydání opatření nebo rozhodnutí stavebního úřadu.
- Majetko-právní vztah stavebníka (investora) – vlastníka dotčeného pozemku – provozovatele veřejné vodovodní sítě bude upraven Smlouvou o budoucí smlouvě o zřízení věcného břemene práva služebnosti; návrh předloží stavebník (investor).

Souhlas byl projednán a schválen Radou obce na 12. schůzi, která se konala dne 11.07.2018, usnesení číslo 162/2018-12/RO.

S pozdravem


**OBEC KNĚŽMOST**  
Na Rynku 51 IČ: 00238023  
294 02 Kněžmost DIČ: CZ00238023

Ing. Karel Hlávka  
starosta obce

Ing. Adam Pospíšil  
místostarosta obce



Příloha č.1 - M. 1:1000

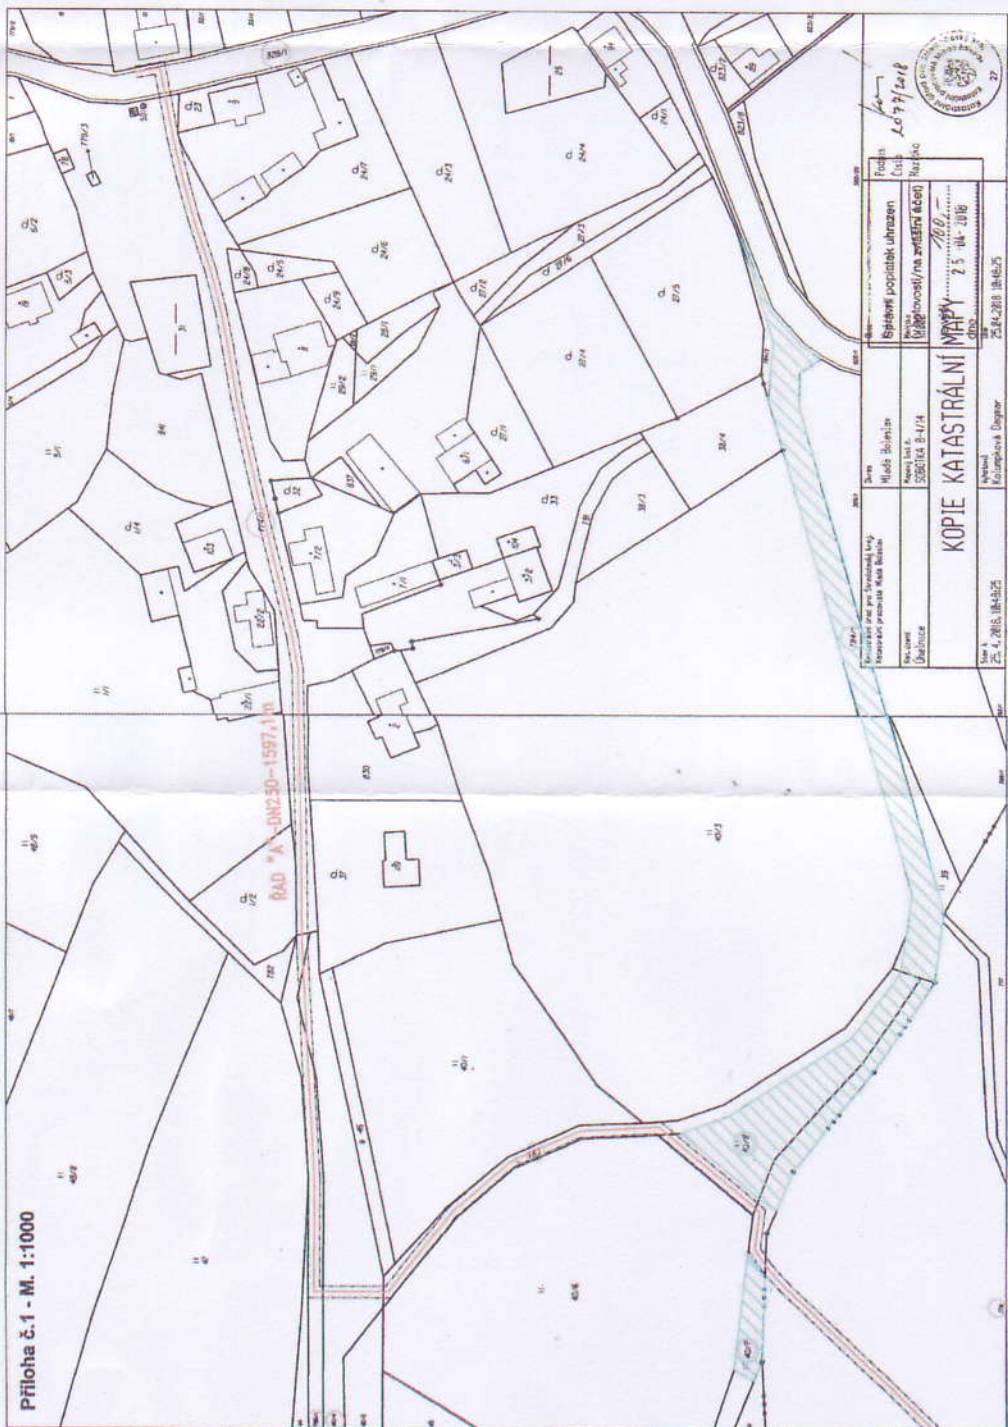

OBEC KNĚŽMOST

Na Rynku 51 IČ: 00238023

294 02 Kněžmost DIČ: CZ00238023

(7)

BRANISIM  
B. J. T.

*[Handwritten signature]*



NAVROVÁNE INŽENYRSKÉ SÍTĚ

VODOVODNÍ ŘÁD

OCHRANNÁ PÁSMA

OCHRANNE PÁSMO NAVROVÁNEHO VODOVODU

POZEMKY:

779/1 DOTČENÉ VODOVODNÍM ŘÁDEM

402 OSTATNÍ LESNÍ DO 50M OD STABY

784/1 DOTČENÉ ZÁŘÍZENÍM STAVEBNÍ A PŘÍLEŽKOVOU KOMUNIKACÍ

<b>V&amp;K ENGINEERING</b> VYKONÁVATELSTVÍ A PROJEKČNÍ FIRMÁ VYKONÁVATELSTVÍ A PROJEKČNÍ FIRMÁ		Věřňchova 272, 511 01 Turov tel: 608 445 721 petr.gapany@vka.cz	
Zpracovatel projektu:		ING. PETR ČEPICKÝ	
Vypracoval:		ING. PETR ČEPICKÝ	
Stavební územní plán:		ČECHOVA 1151, 289 22 MĚDA BOLESLAV	
Měřítko:		1:1000	
ÚHELNICE - PŘELOŽKA PŘÍVADĚCE		1:1000	
Příloha:		C.2.1	



KOPIE KATASTRÁLNÍ MAPY

25.4.2018 14:42:25

25.4.2018 14:42:25

25.4.2018 14:42:25

