LEGENDA

- HRANICE KN
- NÁVRH GRAVITAČNÍ KANALIZACE
- NÁVRH KANALIZAČNÍHO VÝTLAKU
- STÁVAJÍCÍ KANALIZACE
- STÁVAJÍCÍ VODOVOD - ORIENTAČNÍ
- STÁVAJÍCÍ VODOVOD - ZAMĚŘENÝ
- NAVRŽENÝ VODOVOD
- STÁVAJÍCÍ VODOVODNÍ PŘÍPOJKA
- STL PLYNOVOD
- STL PLYNOVOD - OCHRANNÉ PÁSMO
- ELEKTRICKÉ VEDENÍ VN - PODZEMNÍ
- OCHRANNÉ PÁSMO PODZEMNÍHO VEDENÍ VN
- NAVRŽENÁ PŘELOŽKA PODZEMNÍHO VEDENÍ VN
- OCHRANNÉ PÁSMO NAVRŽENÉ PŘELOŽKY PODZEMNÍHO VEDENÍ VN
- ELEKTROPŘÍPOJKA
- KABEL VEŘEJNÉHO OSVĚTLENÍ
- SDĚLOVACÍ VEDENÍ - PODZEMNÍ
- NEMOVITOSTI DLE KN
- Š ŠACHTA - NÁVRH
- 0.134 DP NAVRŽENÉ PŘÍPOJKY
- AREÁL ČS
- PLOT
- KŘÍŽENÍ
- 380.2 HRANY TERÉNU
- 244/16 DOTČENÉ POZEMKY
- CYKLOSTEZKA
- OSA CYKLOSTEZKY

TABULKA STAVEBNÍCH OBJEKTŮ

SO 01	**KANALIZAČNÍ STOKY GRAVITAČNÍ**
SO 01.1	STOKA C
SO 01.2	STOKA C-1
SO 02	**ČSOV DEBŘSKÁ**
SO 02.1	STAVEBNÍ ČÁST ČSOV
SO 02.2	VÝTLAČNÝ ŘAD V3
SO 02.3	PŘÍPOJKA NN
SO 02.4	ZPEVNĚNÉ PLOCHY
SO 03	**KANALIZAČNÍ PŘÍPOJKY**
SO 03.1	KANALIZAČNÍ PŘÍPOJKY DEBŘSKÁ
SO 04	**VODOVODNÍ ŘADY**
SO 04.1	VODOVOD C.a
SO 04.2	DISTRIKTNÍ ŠACHTA
SO 05	**PŘELOŽKY INŽENÝRSKÝCH SÍTÍ**
SO 05.1	PŘELOŽKA PODZEMNÍHO VEDENÍ VN

PŘEHLEDNÁ SITUACE:

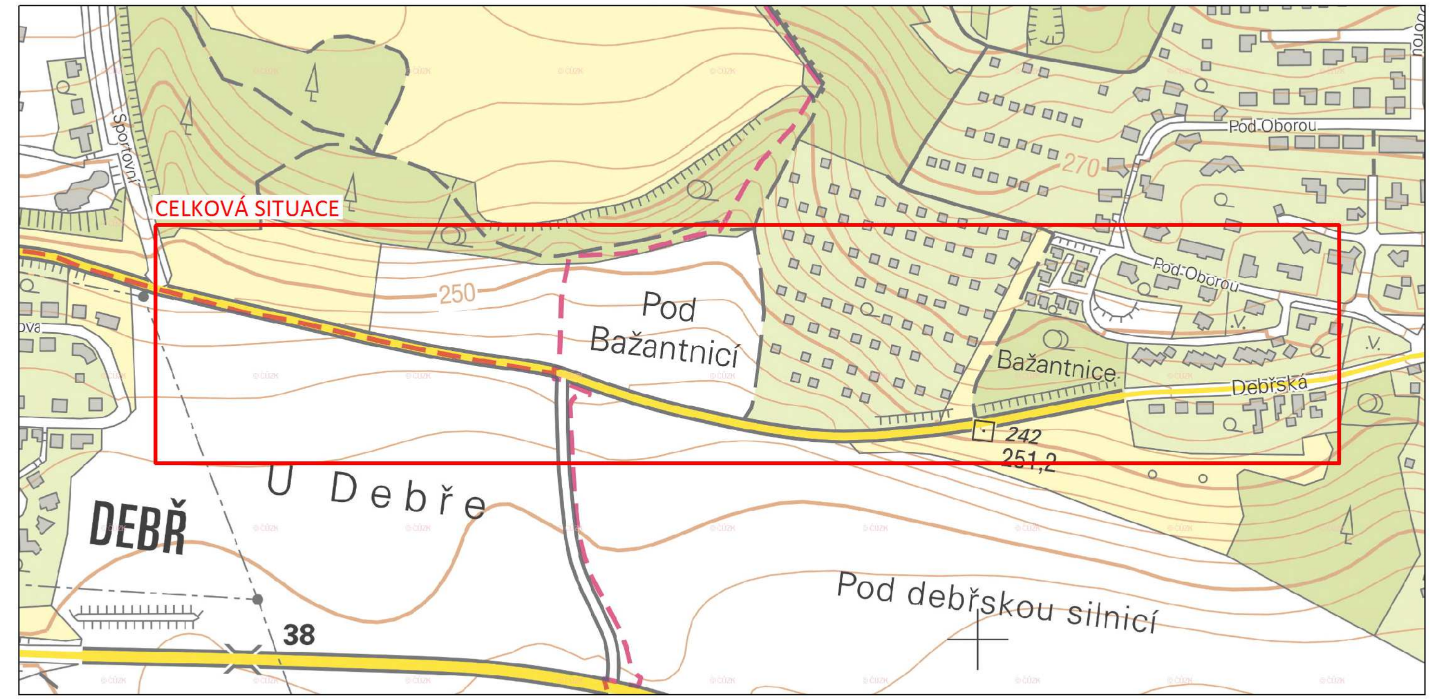

TABULKA DÉLEK NAVRŽENÝCH OBJEKTŮ

OBJEKT	DN / De	DÉLKA	MATERIÁL
STOKA C	DN 250	472,20 m	KAMENINA tř. 160
STOKA C-1	DN 250	31,20 m	KAMENINA tř. 160
VÝTLAK V3	De 110	402,07 m	HDPE SDR 11
ŘAD C.a	DN 200	678,77 m	LITINA

POZNÁMKA:
ZÁKRES VEDENÍ INŽENÝRSKÝCH SÍTÍ JE INFORMATIVNÍ. PŘED ZAHÁJENÍM STAVEBNÍCH PRACÍ MUSÍ BÝT PROVEDENO JEJICH VYTYČENÍ.

DOKUMENTACI LZE UŽÍVAT POUZE VE SMYSLU PŘÍSLUŠNÉ SMLOUVY O DÍLO. VÝKRES, ČI JEHO ČÁST, MŮŽE BÝT KOPÍROVÁN NEBO JINÝM ZPŮSOBEM ROZŠIŘOVÁN POUZE PO PŘEDCHOZÍM SOUHLASU AUTORA DOKUMENTACE. © ŠINDLAR s.r.o.

VEDOUCÍ PROJEKTU	VYPRACOVAL	KONTROLOVAL	AUTORIZACE
Ing. Roman Bárta	Ing. Tomáš Konečný	Ing. Jiří Kaplan	Ing. Miloslav Šindlar

STAVBY VODNÍHO HOSPODÁŘSTVÍ A KRAJINNÉHO INŽENÝRSTVÍ ŠINDLAR
ŠINDLAR s.r.o., Na Brně 372/2a, 500 06 Hradec Králové, IČO 260 03 236

KRAJ: Středočeský	STAVEBNÍ ÚŘAD: MM Mladá Boleslav	FORMÁT	6 x A4
KATASTRÁLNÍ ÚZEMÍ: Kosmonosy (669857), Bradlec (608980)		DATUM	říjen 2017
INVESTOŘI: Město Kosmonosy, Debřská 223, 293 06 Kosmonosy; Miroslav Stejskal, Přestavlcká 554, Mnichovo Hradiště; Vodovody a kanalizace Mladá Boleslav, a.s., Čechova 1151, 293 22 Mladá Boleslav		STUPEŇ	DUR/DSP
		ČÍSLO ZAKÁZKY	20160238
Výstavba kanalizace Kosmonosy západ		SOUŘADNÝ / VÝŠKOVÝ SYSTÉM	S-JTSK/Bpv
Ulice Debřská		INTERVAL VRSTEVNIC	
Celkový situační výkres		MĚŘÍTKO	1 : 1000
		Č. VÝKRESU	C.2.
		ČÍSLO KOPIE	

Tiskový formát 1230 x 297 mm