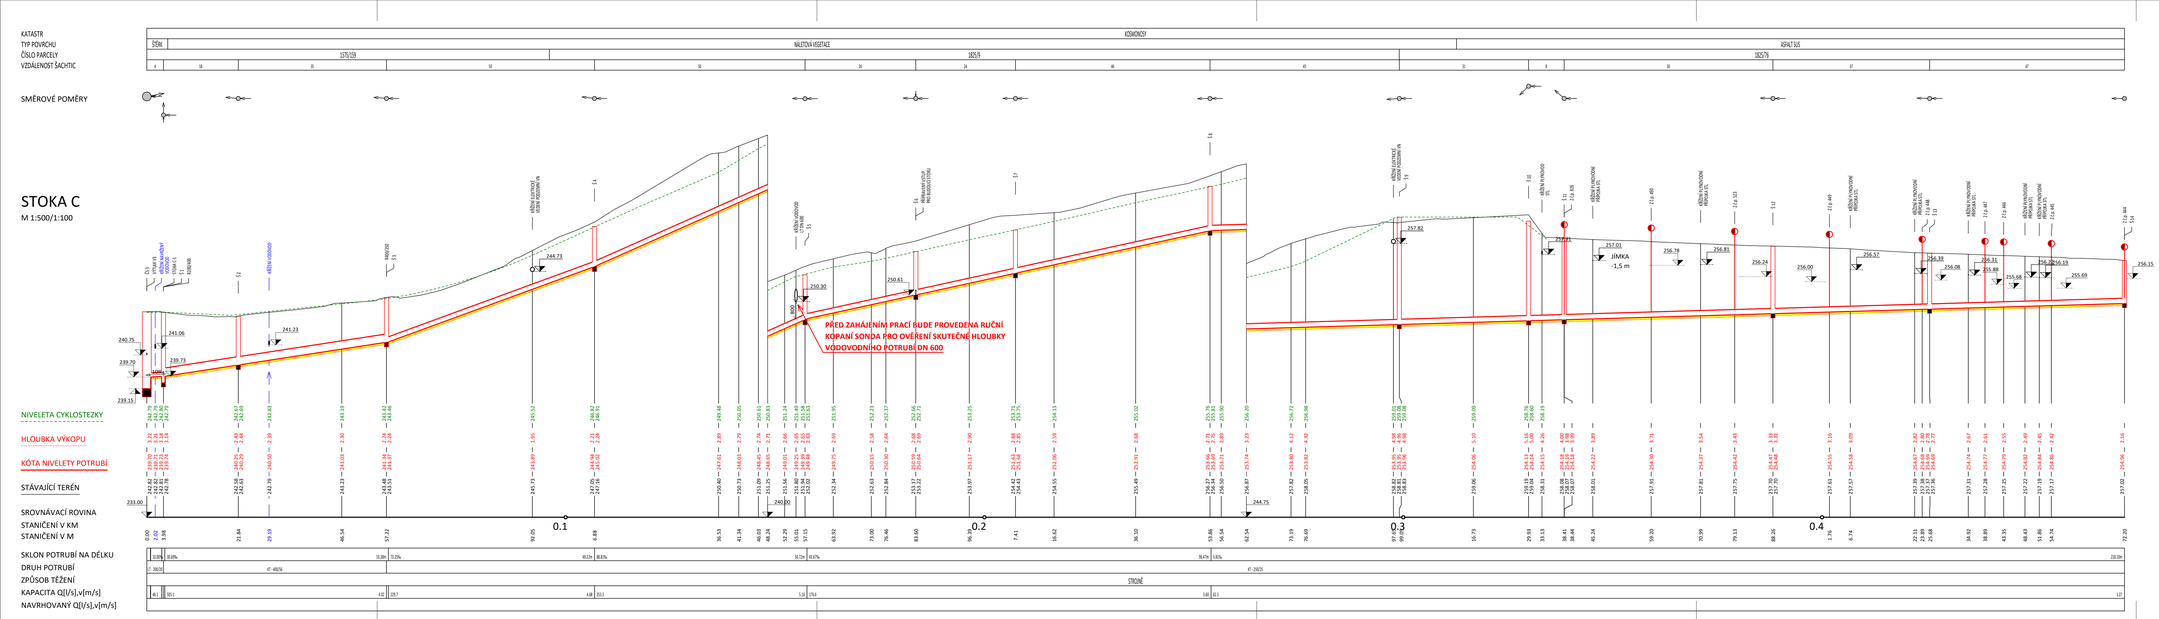

PŘED ZAHÁJENÍM PRACÍ BUDE PROVEDENA RUČNÍ KOPANÍ SONDA PRO OVĚŘENÍ SKUTEČNÉ HLOUBKY VODOVODNÍHO POTRUBÍ DN 600!!!!!!

POZNÁMKA:
HAVARIJNÍ UZAVŘENÍ NÁTOKU DO ČSOV 3
ZDRŽENÍ ODPADNÍCH VOD - 8 HODIN
OBJEM ODPADNÍCH VOD (8 h) - 6,52 m3
RETENČNÍ OBJEM STOKY C (BEZ ŠACHET) - 6,66 m3

POZNÁMKA:
ZÁKRES VEDENÍ INŽENÝRSKÝCH SÍTÍ JE INFORMATIVNÍ. PŘED ZAHÁJENÍM STAVEBNÍCH PRACÍ MUSÍ BÝT PROVEDENO JEJICH VYTYČENÍ.

DOKUMENTACI LZE UŽÍVAT POUZE VE SMYSLU PŘÍSLUŠNÉ SMLOUVY O DÍLO. VÝKRES, Či JEHO ČÁST, MŮŽE BÝT KOPÍROVÁN NEBO JINÝM ZPŮSOBEM ROZŠIŘOVÁN POUZE PO PŘEDCHOZÍM SOUHLASU AUTORA DOKUMENTACE. © ŠNDLAR s.r.o.

VEDOUCÍ PROJEKTU	VYPRACOVAL	KONTROLOVAL	AUTORIZACE	STAVBY VODNÍHO HOSPODÁŘSTVÍ A KRAJINNÉHO INŽENÝRSTVÍ
Ing. Roman Bárta	Ing. Tomáš Konečný	Ing. Jiří Kaplan	Ing. Miloslav Šindlar	ŠNDLAR s.r.o., No Brod 372/5b, 500 06 Hradec Králové, IČO 260 02 236

KRAJ: Středočeský	STAVEBNÍ ÚŘAD: MM Mladá Boleslav	FORMÁT	6 x A4
KATASTRÁLNÍ ÚZEMÍ: Kosmonosy (669857), Bradlec (608980)		DATUM	srpen 2019
INVESTOŘI: Město Kosmonosy, Dekřská 223, 293 06 Kosmonosy Miroslav Stejskal, Přestavlská 554, Mnichovo Hradiště		STUPEŇ	DUR/DSP
		ČÍSLO ZAKÁZKY	20160238
Výstavba kanalizace Kosmonosy západ Ulice Debřská		SOUŘADNÝ / VÝŠKOVÝ SYSTÉM	Bpv
		INTERVAL VRSTEVNIC	
Podélný profil stoky C DODATEK 1	MĚŘÍTKO 1 : 500/100	ČÍSLO KOPIE	
	Č. VÝKRESU D.2.1.1.		

Tabulka formátu 1200 × 297 mm