




VÝTLAČNÝ ŘAD V3:		
Popis materiálu	mn.	m.j.
POTRUBÍ		
PE SDR 11 De 110/10	405,07	m
TVAROVKY		
ELEKTROKOLENO PE100 45° D110 PN10/16	4	ks
ELEKTROKOLENO PE100 90° D110 PN10/16	1	ks
ELEKTROPOJKA SDR11 PE100 D110 PN10/16	6	ks
LEMOVÝ NÁKRUŽEK SDR11 PE100 D110 PN10/16	1	ks
OBLOUK 11° SDR11 PE100RC D110 PN10/16	1	ks
OBLOUK 22° SDR11 PE100RC D110 PN10/16	1	ks
OBLOUK 30° SDR11 PE100RC D110 PN10/16	1	ks
KOLENO 45° SDR11 PE100 D110 PN10/16	1	ks
OSTATNÍ		
PŘÍRUBA PP–OCEL D110 PN16	1	ks
VÝSTRAŽNÝ VODIČ	403,07	m
VÝSTRAŽNÁ FÓLIE, ŠÍŘE 300 mm, BARVA HNĚDÁ, NÁPIS "KANALIZACE"	402,07	m

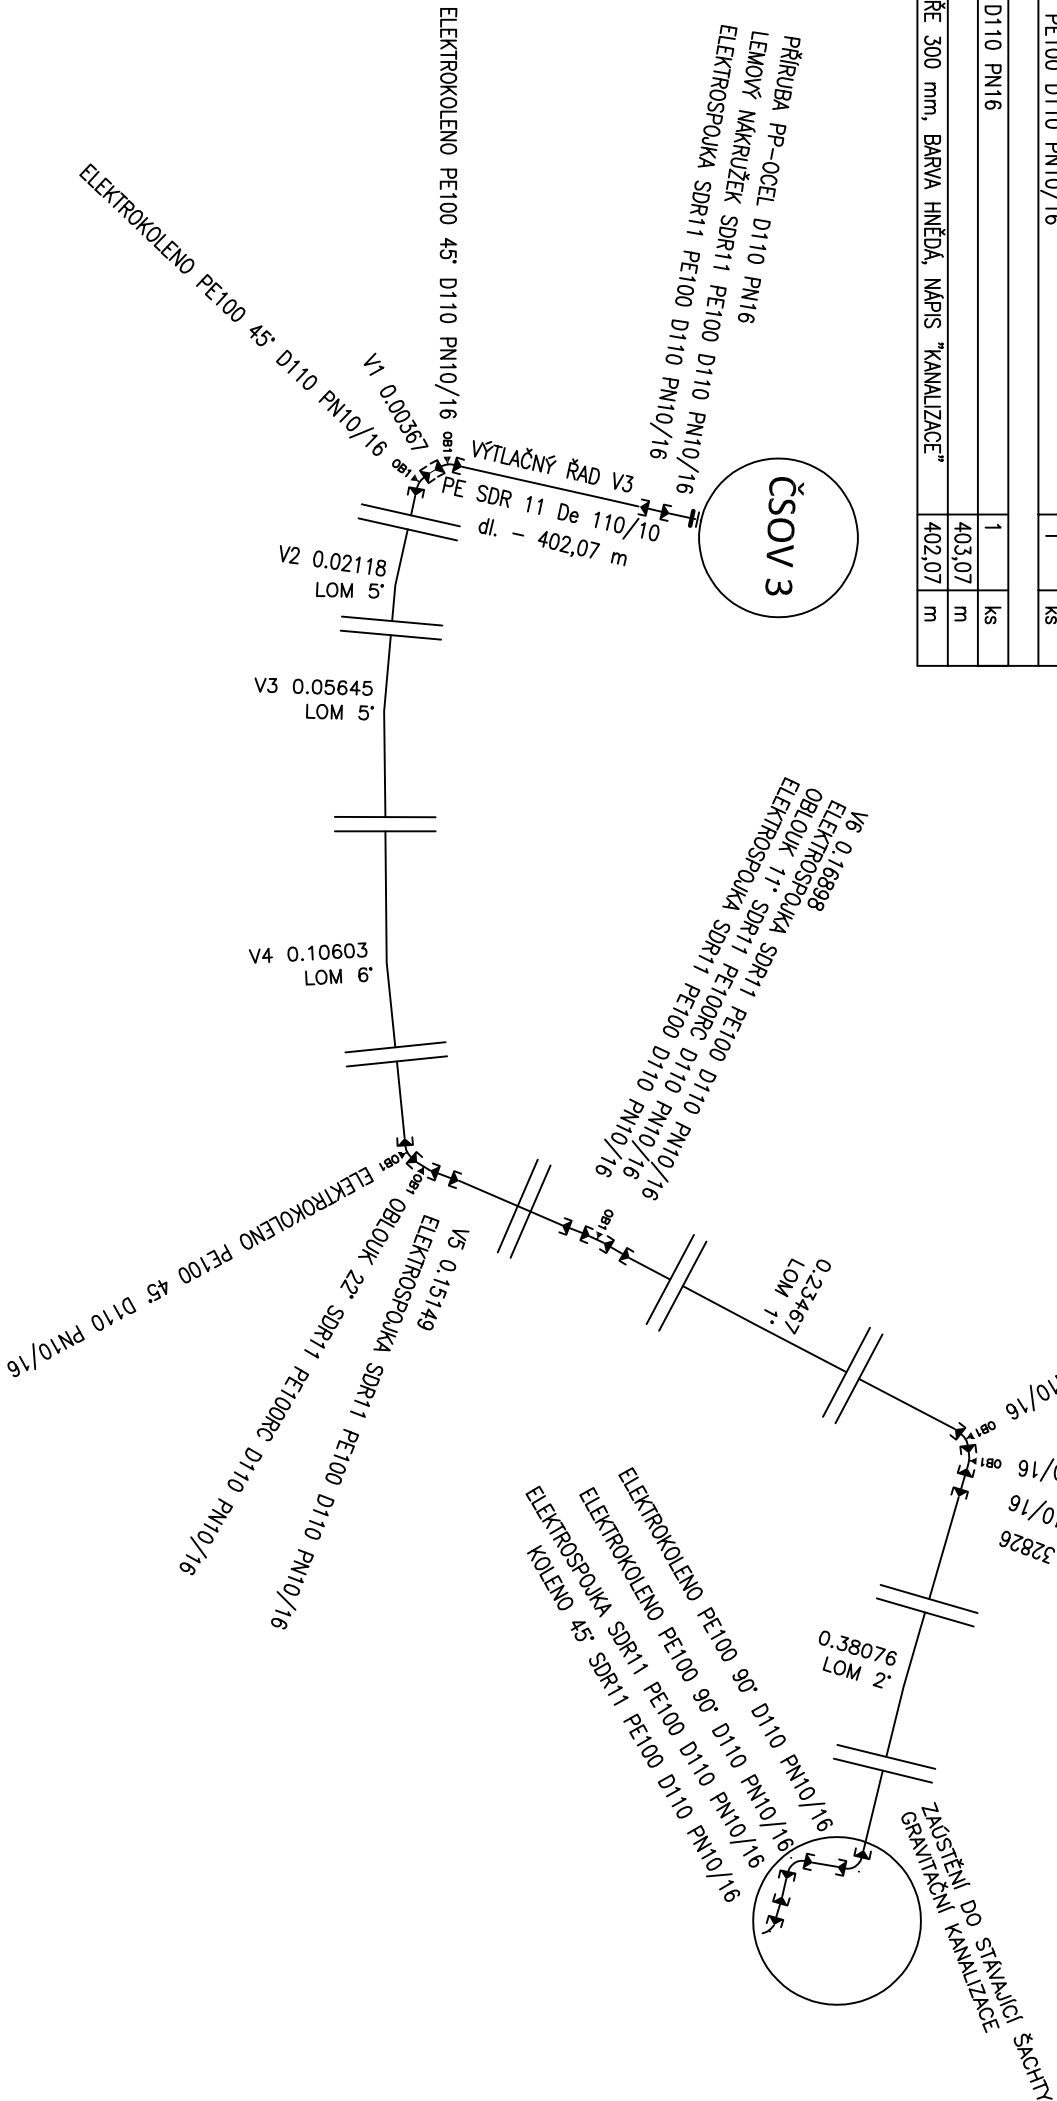

OB1 - OPĚRNÝ BLOK PRO HORIZONTÁLNÍ
LOMY POTRUBÍ
7 kusů

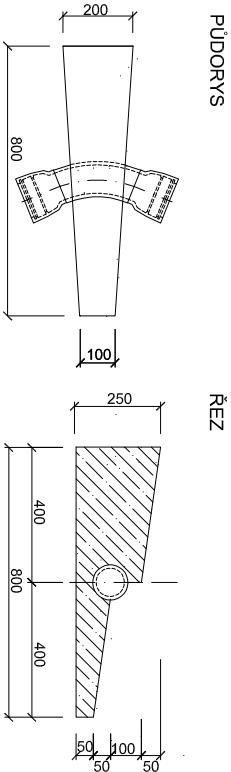

DOKUMENTACI ZE UŽÍVAT POUZE VE SMYSLU PŘÍSLUŠNÉ SMLOUVY O DÍLO, VÝKRES, ČI JEHO ČÁST, MUŽE BÝT KOPÍROVÁN NEBO JINÝM ZPŮSOBEM ROZŠÍŘOVÁN POUZE PO PŘEDCHOZÍM SOUHLASU AUTORA DOKUMENTACE: © ŠINDLAR s.r.o.							
VEDOUcí PROJEKTU		VYPRACOVAL		KONTROLOVAL		AUTORIZACE	
Ing. Roman Bárta		Ing. Tomáš Konečný		Ing. Roman Bárta		Ing. Milošlav Šindlar	
KRAJ: Středočeský		STAVEBNÍ ÚŘAD: MM Mladá Boleslav		STAVBY VODNÍHO HOSPODÁŘSTVÍ A KRAJINNÉHO INŽENÝRSTVÍ 			
KATASTRÁLNÍ ÚZEMÍ: Kosmonosy (669857), Brádlec (608980)				DATUM		říjen 2017	
INVESTOR: Město Kosmonosy, Debišská 223, 293 06 Kosmonosy Miroslav Stejskal, Přestavická 554, 295 01 Mnichovo Hradiště				STUPEŇ		DUR/DSP	
Výstavba kanalizace Kosmonosy západ Ulice Debišská				ČÍSLO ZAKÁZKY		20160238	
				SOUŘADNÝ / VÝŠKOVÝ SYSTÉM		JTSK/Bpv	
				INTERVAL VRSTEVNIC			
Kladečské schéma výtlaku V3				MĚŘÍTKO			
				Č. VÝKRESU		D.3.3.	
				ČÍSLO KOPIE			