


MRIZKA PRO ODVETRANÍ
NEREZ, NAPEVNO PŘCHYCENÁ DO ZDIVA

ARMOVANÁ DESKA TERACO VE SPÁDU 3% K ČSOV
2600mm, ŠÍŘKA 680mm, TLOUŠŤKA 50 mm

 

1. POKUD BUDE PODLE PODMÍNEK POSKYTOVATELE EL. ENERGIE POŽADOVÁNO UMÍSTĚNÍ POJISTKOVÉ POD ELEKTROMĚROVÝ ROZVADĚČ, BUDE TATO VŽDY DODÁVÁNA A MONTOVÁNA JAKO SOUPRAVA S ELEKTROMĚROVÝM ROZVADĚČEM A BUDE I TAK DO PILÍŘE MONTOVÁNA
2. VYZNAČENÍ SKLADBY LICOVÝCH CIHEL JE POUZE SCHÉMATICKÉ, ZHOTOVITEL VYZDÍ VŽDY TAK, ABY RESPEKTOVAL PRAVIDLA CIHELNÉ VAZBY
3. POKUD BUDE OBJEDNATEL POŽADOVAT UMÍSTĚNÍ VĚTŠÍ SKŘÍŇE (1000x1000mm), BUDE ROZMĚR NIKY PILÍŘE UPRÁVEN NA ROZMĚR 1400 x 1400 mm
4. ROZMĚR RÁMU Z ÚHELNIKU A DVOUKŘÍDLÝCH DVÍŘEK UPŘESNÍ ZHOTOVITEL VŽDY AŽ PO VYZDĚNÍ PILÍŘE

3% KRYCÍ ARMOVANÁ DESKA TERACO VE SPÁDU 3% K ČSO
DĚLKA 2600mm, ŠÍŘKA 680mm, TLOUŠŤKA 50 mm



AKCE	VÝSTAVBA KANALIZACE KOSMONOSY ZÁPAD Projektová dokumentace pro vydání územního rozhodnutí a stavebního povolení SO 02 - ČSOV DEBŘSKÁ	STUPEŇ / DATUM	DUR+DSP / 08.2017
		FORMÁT	2 A4
PŘÍLOHA	SO 02.3 - Přípojka NN Zděný pilíř u ČSOV - vzorový výkres	MĚŘITKO 1 : 25	D.7.1.1.02