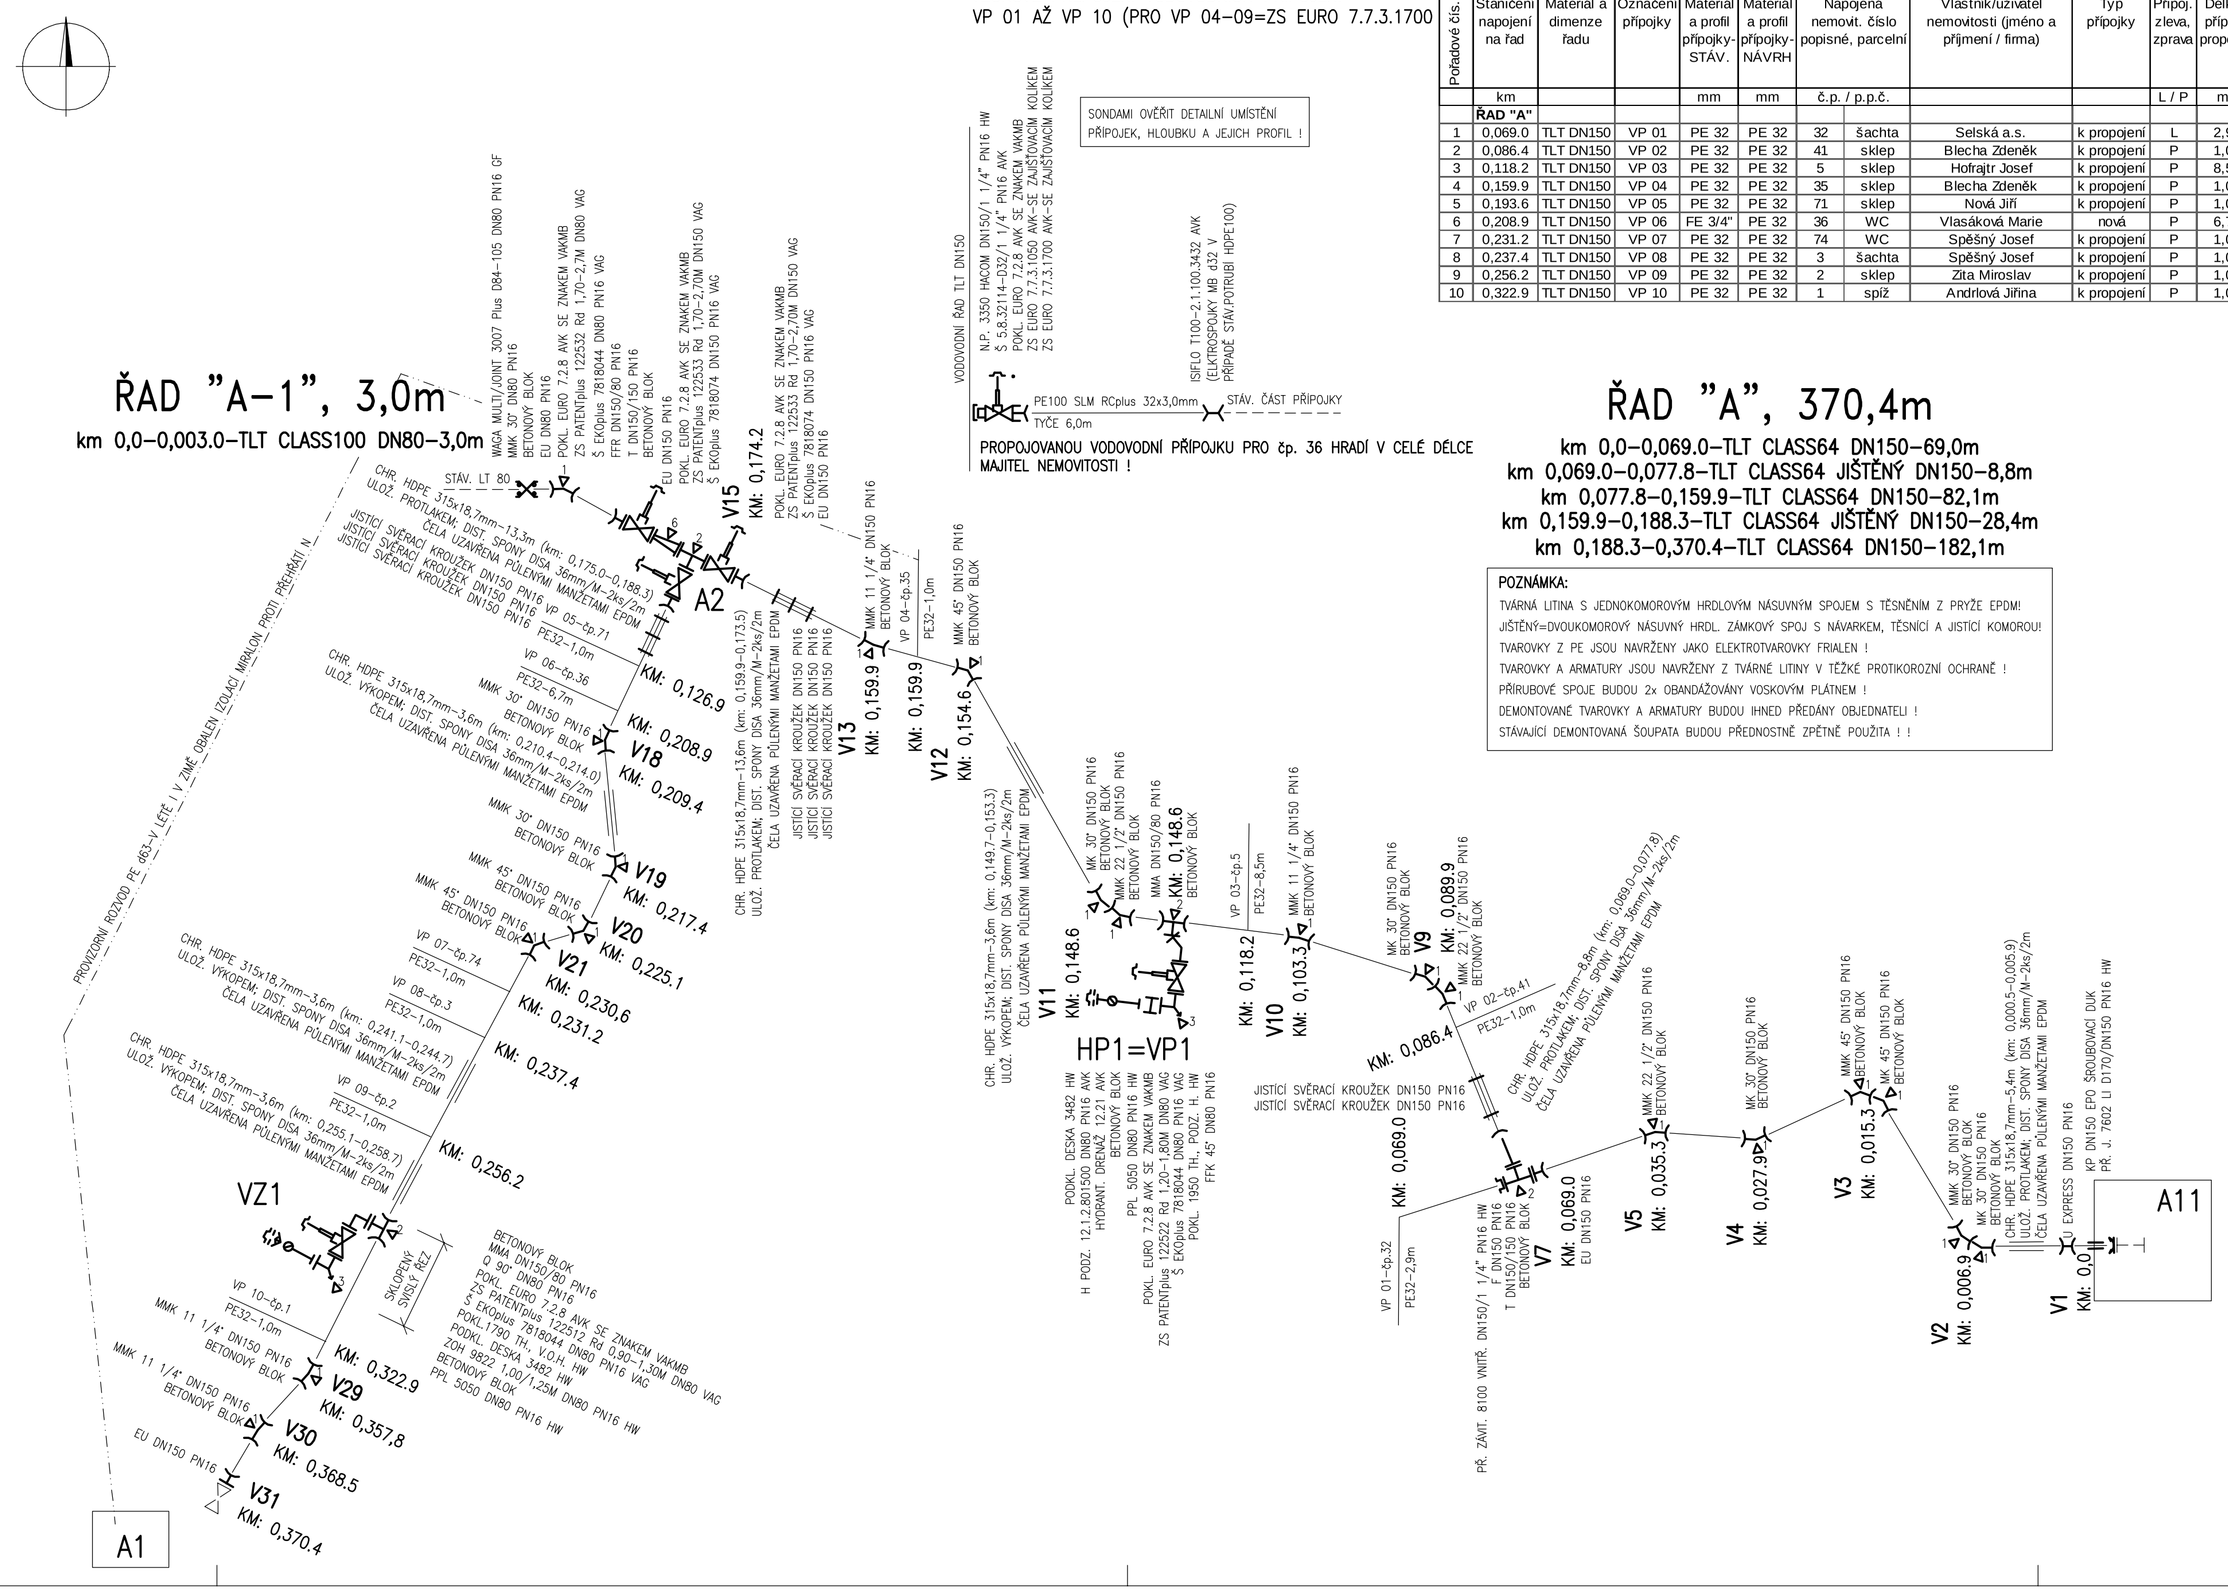

Základní údaje o přípojce

Pořadové čís.	Staničení napojení na řad	Materiál a dimenze řadu	Označení přípojky	Materiál a profil přípojky-STÁV.	Materiál a profil přípojky-NÁVRH	Napojená nemovit. číslo popisné, parcelní		Vlastník/uživatel nemovitosti (jméno a příjmení / firma)	Typ přípojky	Připoj. zleva, zprava	Délka příp. / propoje
	km			mm	mm	č.p. / p.p.č.				L / P	m
	ŘAD "A"										
1	0,069.0	TLT DN150	VP 01	PE 32	PE 32	32	šachta	Selská a.s.	k propojení	L	2,9
2	0,086.4	TLT DN150	VP 02	PE 32	PE 32	41	sklep	Blecha Zdeněk	k propojení	P	1,0
3	0,118.2	TLT DN150	VP 03	PE 32	PE 32	5	sklep	Hofrajtr Josef	k propojení	P	8,5
4	0,159.9	TLT DN150	VP 04	PE 32	PE 32	35	sklep	Blecha Zdeněk	k propojení	P	1,0
5	0,193.6	TLT DN150	VP 05	PE 32	PE 32	71	sklep	Nová Jiří	k propojení	P	1,0
6	0,208.9	TLT DN150	VP 06	FE 3/4"	PE 32	36	WC	Vlasáková Marie	nová	P	6,7
7	0,231.2	TLT DN150	VP 07	PE 32	PE 32	74	WC	Spěšný Josef	k propojení	P	1,0
8	0,237.4	TLT DN150	VP 08	PE 32	PE 32	3	šachta	Spěšný Josef	k propojení	P	1,0
9	0,256.2	TLT DN150	VP 09	PE 32	PE 32	2	sklep	Zita Miroslav	k propojení	P	1,0
10	0,322.9	TLT DN150	VP 10	PE 32	PE 32	1	spíž	Andrlová Jiřina	k propojení	P	1,0

VÝPIS TRUBNÍHO MATERIÁLU, TVAROVEK A ARMATUR

POPIS MATERIÁLU	MJ	MNOŽSTVÍ
EU DN150 PN16	ks	4
EU DN80 PN16	ks	1
F DN150 PN16	ks	1
FFK 45° DN80 PN16	ks	1
FFR DN150/80 PN16	ks	1
H PODZ. 12.1.2.801500 DN80 PN16 AVK	ks	1
HYDRANT. DRENÁŽ 12.21 AVK	ks	1
ISIFLO T100-2.1.100.3432 AVK	ks	10
JISTÍCÍ SVĚRACÍ KROUŽEK DN150 PN16	ks	8
KP DN150 EPO ŠROUBOVACÍ DUK	ks	1
MK 30° DN150 PN16	ks	4
MK 45° DN150 PN16	ks	1
MMA DN150/80 PN16	ks	2
MMK 11 1/4° DN150 PN16	ks	4
MMK 22 1/2° DN150 PN16	ks	3
MMK 30° DN150 PN16	ks	3
MMK 30° DN80 PN16	ks	1
MMK 45° DN150 PN16	ks	4
N.P. 3350 HACOM DN150/1 1/4" PN16 HW	ks	10
PODKL. DESKA 3482 HW	ks	2
POKL. 1950 TH., PODZ. H. HW	ks	1
POKL. EURO 7.2.8 AVK SE ZNAKEM VAKMB	ks	15
POKL.1790 TH., V.O.H. HW	ks	1
PPL 5050 DN80 PN16 HW	ks	2
PŘ. J. 7602 LI D170/DN150 PN16 HW	ks	1
PŘ. ZÁVIT. 8100 VNITŘ. DN150/1 1/4" PN16 HW	ks	1
Q 90° DN80 PN16	ks	1
Š 5.8.32114-D32/1 1/4" PN16 AVK	ks	10
Š EKOplus 7818044 DN80 PN16 VAG	ks	3
Š EKOplus 7818074 DN150 PN16 VAG	ks	2
T DN150/150 PN16	ks	2
U EXPRESS DN150 PN16	ks	1
WAGA MULTI/JOINT 3007 Plus D84-105 DN80 PN16 GF	ks	1
ZOH 9822 1,00/1,25M DN80 PN16 HW	ks	1
ZS EURO 7.7.3.1050 AVK-SE ZAJIŠŤOVACÍM KOLÍKEM	ks	4
ZS EURO 7.7.3.1700 AVK-SE ZAJIŠŤOVACÍM KOLÍKEM	ks	6
ZS PATENTplus 122512 Rd 0,90-1,30M DN80 VAG	ks	1
ZS PATENTplus 122522 Rd 1,20-1,80M DN80 VAG	ks	1
ZS PATENTplus 122532 Rd 1,70-2,7M DN80 VAG	ks	1
ZS PATENTplus 122533 Rd 1,70-2,70M DN150 VAG	ks	2
SPOJOVACÍ MATER.-NEREZ (ŠROUBY A2, MATKY, PODLOŽKY A4)	kpl	1
SIGNALIZAČ.VODIČ CYKY-J2x4mm2	m	0
BÍLÁ VÝSTRAŽNÁ FOLIE š.300 mm	m	398,5
TLT DN150 CLASS64 ČSN EN 545	m	333,2
TLT DN150 CLASS64 JIŠTĚNÝ ČSN EN 545	m	37,2
TLT DN80 CLASS100 ČSN EN 545	m	3,0
HDPE100 SDR17 d315	m	55,5
HDPE100 RC$_{plus}$ SDR11 d32- MODRÝ PROUŽEK-TYČE 6,0m	m	25,1
HDPE100 SDR 11 d63 - PROVIZORNÍ ROZVOD	m	220,0

ING. PETR ČEPICKÝ
V&K ENGINEERING
PROJEKTOVÁ PŘÍPRAVA A VEDENÍ VODOHOSPODÁŘSKÝCH STAVEB
Vejrichova 272, 511 01 Turnov
tel. 606 465 721
petr.cepicky@gmail.com

Zodpovědný projektant:	ING. PETR ČEPICKÝ	Datum:	05/2019
Vypracoval:	ING. PETR ČEPICKÝ	Zak. číslo:	1972
Stavebník: VODOVODY A KANALIZACE MLADÁ BOLESLAV,a.s. ČECHOVA 1151, 293 22 MLADÁ BOLESLAV	Stupeň dokumentace: DPS	Měřítko:	SCHÉMA
Název akce: DOLNÍ STAKORY, OBNOVA VODOVODU		Paré č.:	
Příloha: **KLADEČSKÉ SCHÉMA**		Příl. číslo:	**D.1-4**