ÚZEMÍ
POVRCH ÚZEMÍ
PARCELNÍ ČÍSLO
ROZSAH PLATNOSTI SOND

PODÉLNÝ PROFIL
ŘAD "A"

MĚŘÍTKO:
1:500/1:100

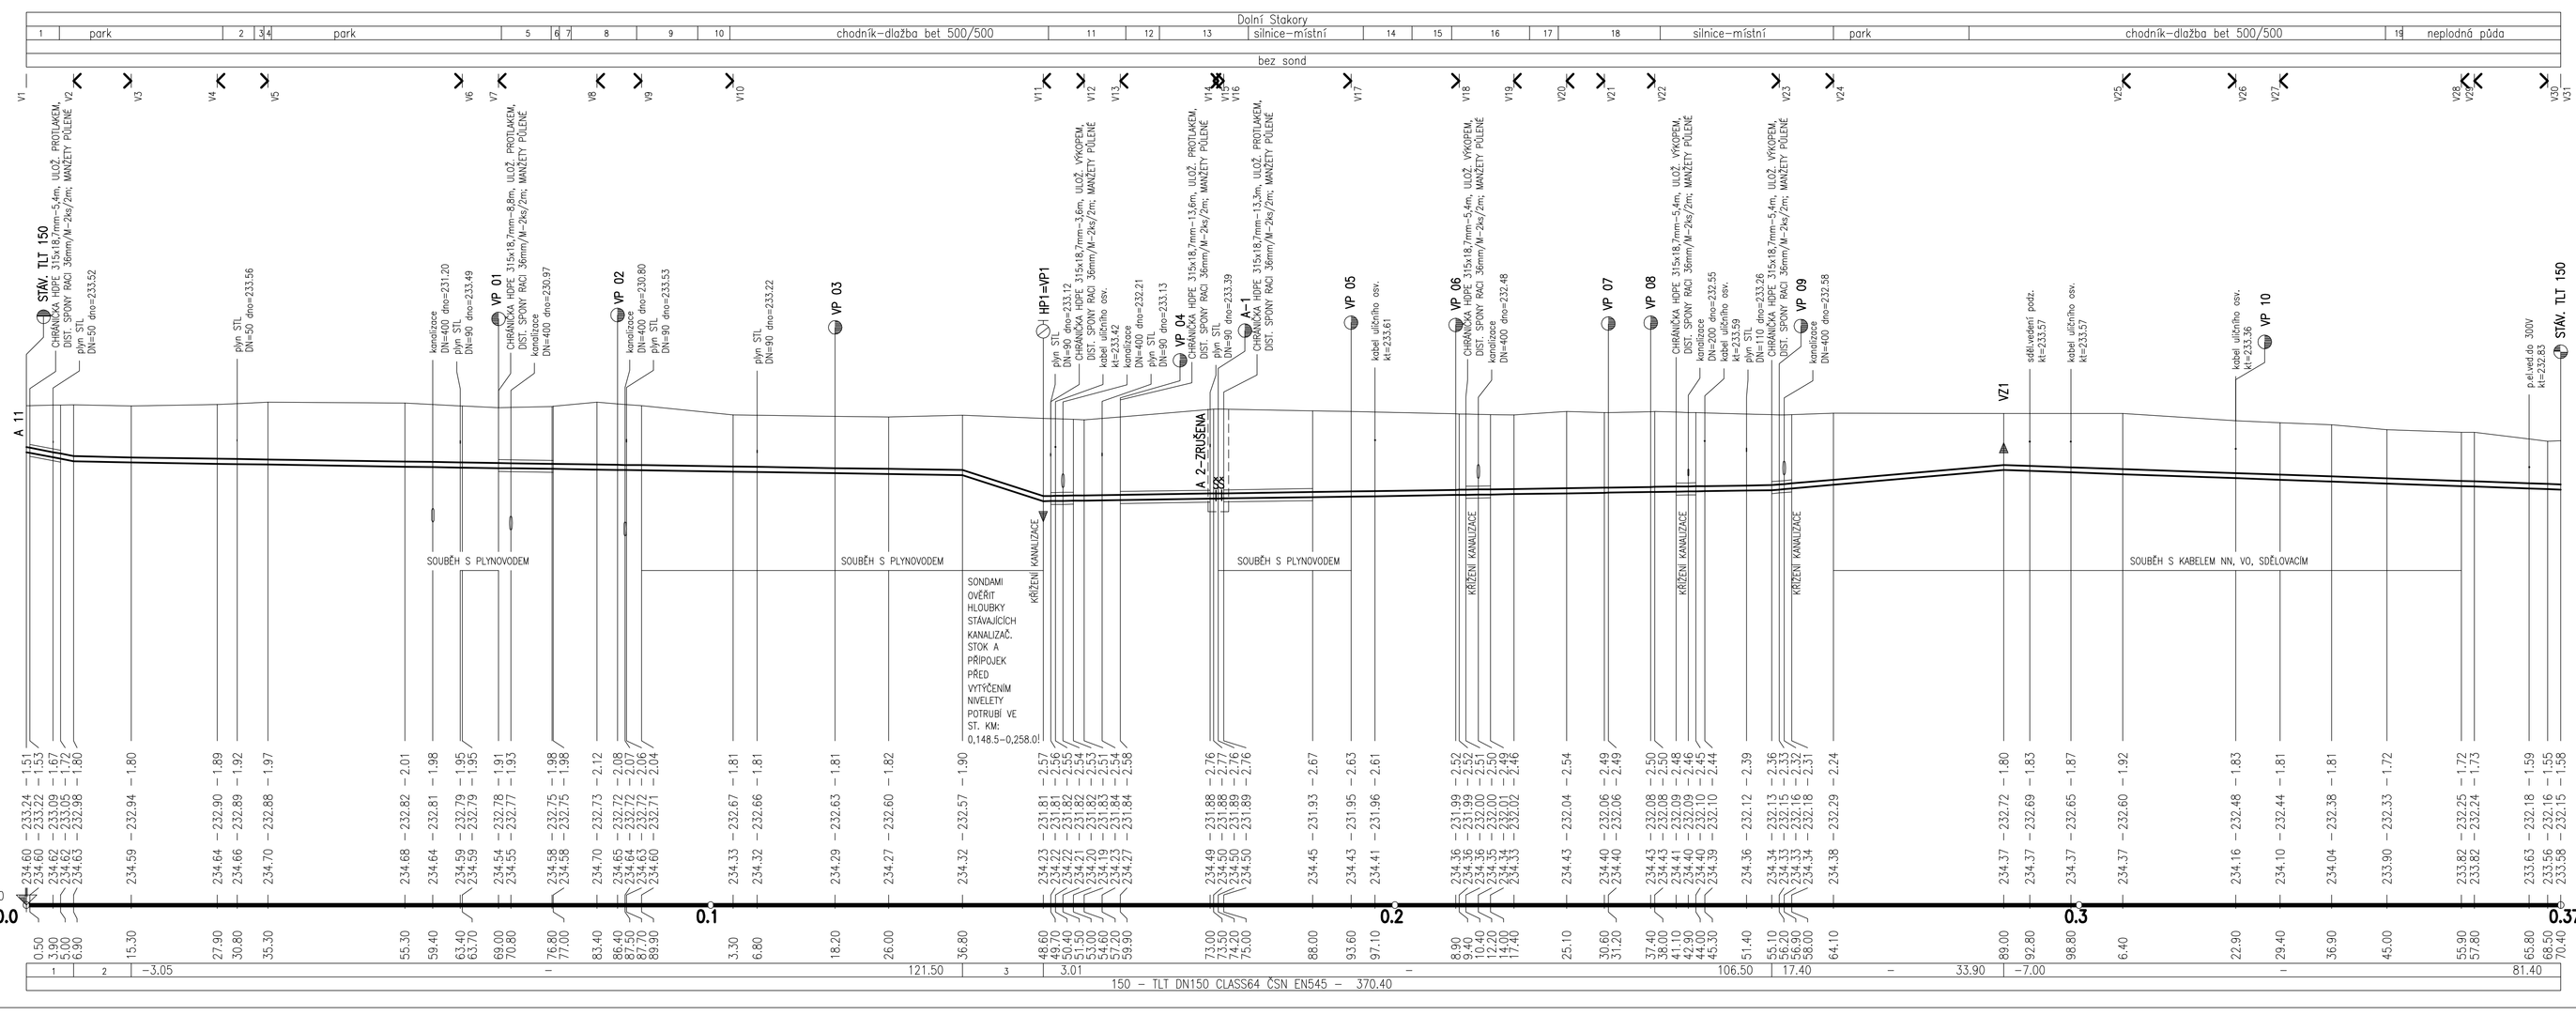

Pof. Kultura
1 silnice–místní
2 chodník–dlažba bet 500/500
3 park
4 chodník–dlažba bet 500/500
5 silnice III. třídy
6 park
7 chodník–dlažba bet 500/500
8 park
9 chodník–dlažba bet 500/500
10 silnice–místní
11 park
12 silnice–místní
13 park
14 park
15 silnice–místní
16 park
17 silnice–místní
18 park
19 zpev.plocha

pof. sklon–délka
1 –37.68 – 6.90
2 –4.76 – 8.40
3 –64.41 – 11.80

Pořadové čís.	Staničení napojení na řad	Materiál a dimenze řadu	Označení přípojky	Materiál a profil přípojky - STÁV.	Materiál a profil přípojky - NÁVRH	Napojená nemovit. číslo popisné, parcelní	Vlastník/uživatel nemovitosti (jméno a příjmení / firma)	Typ přípojky	Přípoj. zleva, zprava	Délka přip. / propoje
	km			mm	mm	č.p. / p.p.č.			L / P	m
	ŘAD "A"									
1	0,069.0	TLT DN150	VP 01	PE 32	PE 32	32	šachta	Selská a.s.	k propojení	L 2,9
2	0,086.4	TLT DN150	VP 02	PE 32	PE 32	41	sklep	Blecha Zdeněk	k propojení	P 1,0
3	0,118.2	TLT DN150	VP 03	PE 32	PE 32	5	sklep	Hofstýr Josef	k propojení	P 8,5
4	0,159.9	TLT DN150	VP 04	PE 32	PE 32	35	sklep	Blecha Zdeněk	k propojení	P 1,0
5	0,193.6	TLT DN150	VP 05	PE 32	PE 32	71	sklep	nová Jiří	k propojení	P 1,0
6	0,208.9	TLT DN150	VP 06	PE 32	FE 3/4"	36	WC	Vlasáková Marie	nová	P 6,7
7	0,231.2	TLT DN150	VP 07	PE 32	PE 32	74	WC	Spěšný Josef	k propojení	P 1,0
8	0,237.4	TLT DN150	VP 08	PE 32	PE 32	3	šachta	Spěšný Josef	k propojení	P 1,0
9	0,256.2	TLT DN150	VP 09	PE 32	PE 32	2	sklep	Zita Miroslav	k propojení	P 1,0
10	0,322.9	TLT DN150	VP 10	PE 32	PE 32	1	spž	Andrlová Jřina	k propojení	P 1,0

VP–1
PROPOJOVANOU VODOVODNÍ PŘÍPOJKU PRO: čp. 36
HRADÍ V CELÉ DÉLCE MAJITEL NEMOVITOSTI

VÝŠKOVÝ SYSTÉM ČS JNS/Balt p.v.

ING. PETR ČEPICKÝ
Vejrichova 272, 511 01 Turnov
tel. 606 465 721
petr.cepicky@gmail.com
V&K ENGINEERING
PROJEKTOVÁ PŘÍPRAVA A VEDENÍ VODOHOSPODÁŘSKÝCH STAVEB

Zodpovědný projektant:	ING. PETR ČEPICKÝ	Datum:	05/2019
Vypracoval:	ING. PETR ČEPICKÝ	Zak. číslo:	1972
Stavebník:	VODOVODY A KANALIZACE MLADÁ BOLESLAV,a.s. ČECHOVA 1151, 293 22 MLADÁ BOLESLAV	Stupeň dokumentace: DPS	Měřítko: 1:500/1:100
Název akce:	DOLNÍ STAKORY, OBNOVA VODOVODU	Parié č.:	
Příloha:	**PODÉLNÝ PROFIL ŘADU "A"**	Pyl. číslo:	**D.1-3**