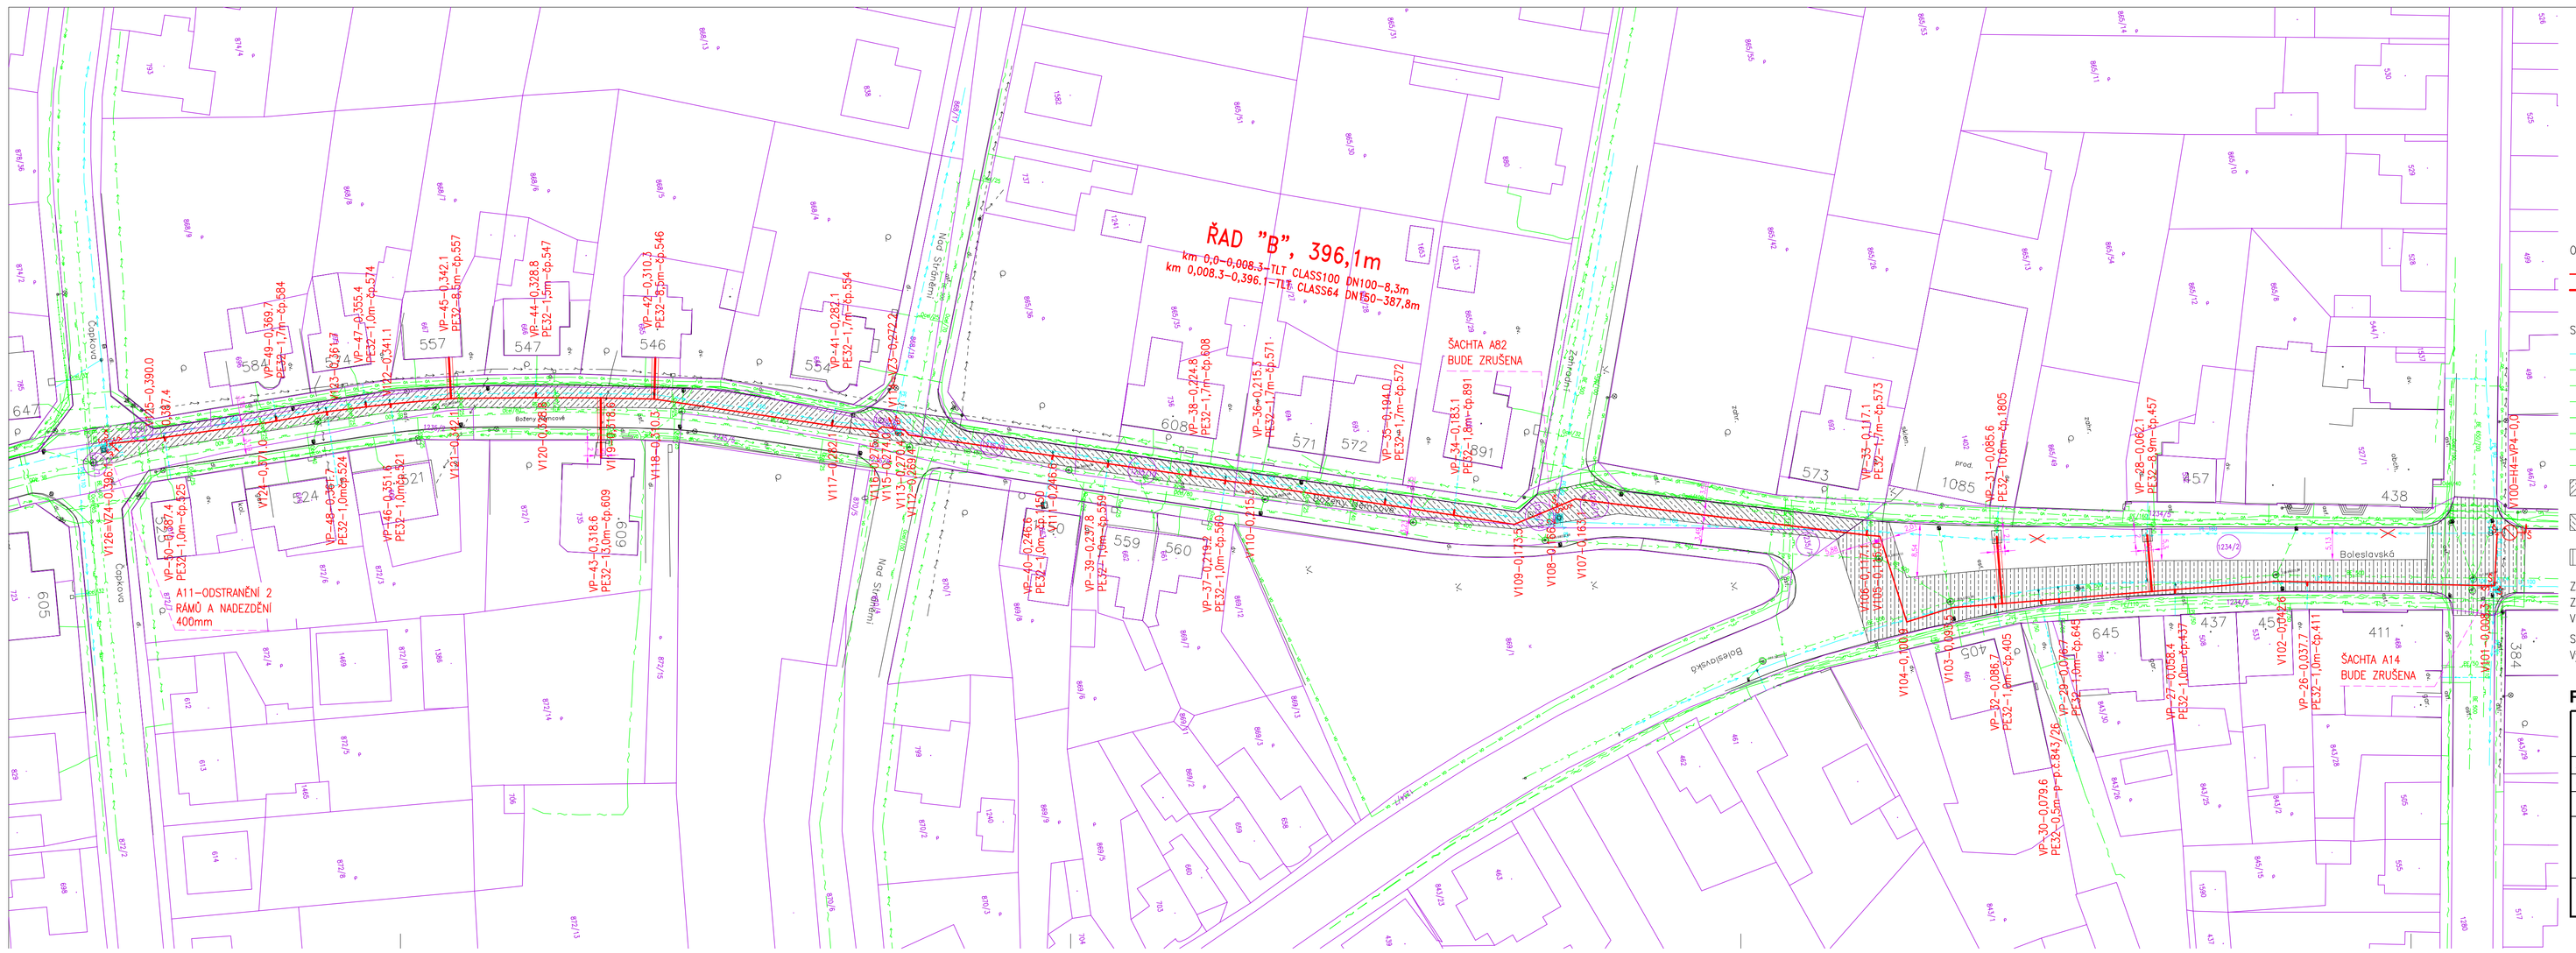

OBNOVOVANÉ INŽENÝRSKÉ SÍTĚ

OBNOVOVANÝ VODOVODNÍ ŘAD
PROPOJOVANÁ VODOVODNÍ PŘÍPOJKA
(PRO čp.546, 609, 557 HRADÍ V CELÉ DÉLCE MAJITEL NEMOVITOSTI)

STÁVAJÍCÍ PODZEMNÍ INŽENÝRSKÉ SÍTĚ

VODOVOD–VAKMB
KANALIZACE–VAKMB
PLYNOVOD STL–GASNET
PLYNOVOD NTL–GASNET
EL. KABEL NN–ČEZ DISTRIBUCE
EL. KABEL VN–ČEZ DISTRIBUCE
EL. KABEL VEŘEJNÉHO OSVĚTLENÍ–MĚSTO BAKOV N.J.
SPOJOVÝ KABEL MÍSTNÍ–CETIN

ROZSAH OBNOVY OBRUSNÉ VRSTVY V MÍSTNÍ ŽIVIČNÉ KOMUNIKACI B.NĚMCOVÉ (UL. ČAPKOVA – UL. NAD STRÁNĚMI 420m2)

ROZSAH OBNOVY OBRUSNÉ VRSTVY V MÍSTNÍ ŽIVIČNÉ KOMUNIKACI B.NĚMCOVÉ (UL. NAD STRÁNĚMI – BOLESLAVSKÁ 564m2)

ROZSAH OBNOVY OBRUSNÉ VRSTVY V SILNICI III. TŘ. BOLESLAVSKÁ (833m2)

ZÁKRESY STÁVAJÍCÍCH PODZEMNÍCH VEDENÍ JSOU POUZE ORIENTAČNÍ. PŘED ZAHÁJENÍM VÝKOP. PRACÍ ZAJISTIT VYTÝČENÍ PODZEM. VEDENÍ JEJICH SPRÁVCI. V PRŮBĚHU STAVBY SONDAMI TRVALE OVĚŘOVAT POLOHU STÁJÍCÍCH VEDENÍ !

Souřadnicový systém JTSK
Výškový systém ČS JNS/Balt p.v.

REVIZE 10/2018

ING. PETR ČEPICKÝ
V&K ENGINEERING
PROJEKTOVÁ PŘÍPRAVA A VEDENÍ VODOHOSPODÁŘSKÝCH STAVEB
Vejrichova 272, 511 01 Turnov
tel. 606 465 721
petr.cepicky@gmail.com

Zodpovědný projektant: ING. PETR ČEPICKÝ		Datum: 06/2018
Vypracoval: ING. PETR ČEPICKÝ		Zak. číslo: 1838
Stavebník: VODOVODY A KANALIZACE MLADÁ BOLESLAV,a.s. ČECHOVA 1151, 293 22 MLADÁ BOLESLAV	Stupeň dokumentace: DPS	Měřítko: 1:500
Název akce: BAKOV NAD JIZEROU, ULICE JIZERNÍ, BOŽENY NĚMCOVÉ, OPRAVA VODOVODU		Paré č.:
Příloha: **SITUAČNÍ VÝKRES STAVBY - ŘAD "B"**		Příl. číslo: **D.1.02-2**