ŘAD "B", 396,1m

km 0,0–0,008.3–TLT CLASS100 DN100–8,3m

km 0,008.3–0,396.1–TLT CLASS64 DN150–387,8m

POZNÁMKA:

TVAROVKY Z PE JSOU NAVRŽENY JAKO ELEKTROTVAROVKY FRIALEN !

TVAROVKY A ARMATURY JSOU NAVRŽENY Z TVÁRNÉ LITINY V TĚŽNÉ PROTIKOROZNÍ OCHRANĚ !

PŘÍRUBOVÉ SPOJE BUDOU 2x OBANDÁŽOVÁNY VOSKOVÝM PLÁTNEM !

DEMONTOVANÉ TVAROVKY A ARMATURY BUDOU IHNED PŘEDÁNY OBJEDNATELI !

STAVAJÍCÍ DEMONTOVANÁ SOUPRAVA BUDOU PŘEDNOSTNĚ ZPĚTNĚ POUŽITA ! ! !

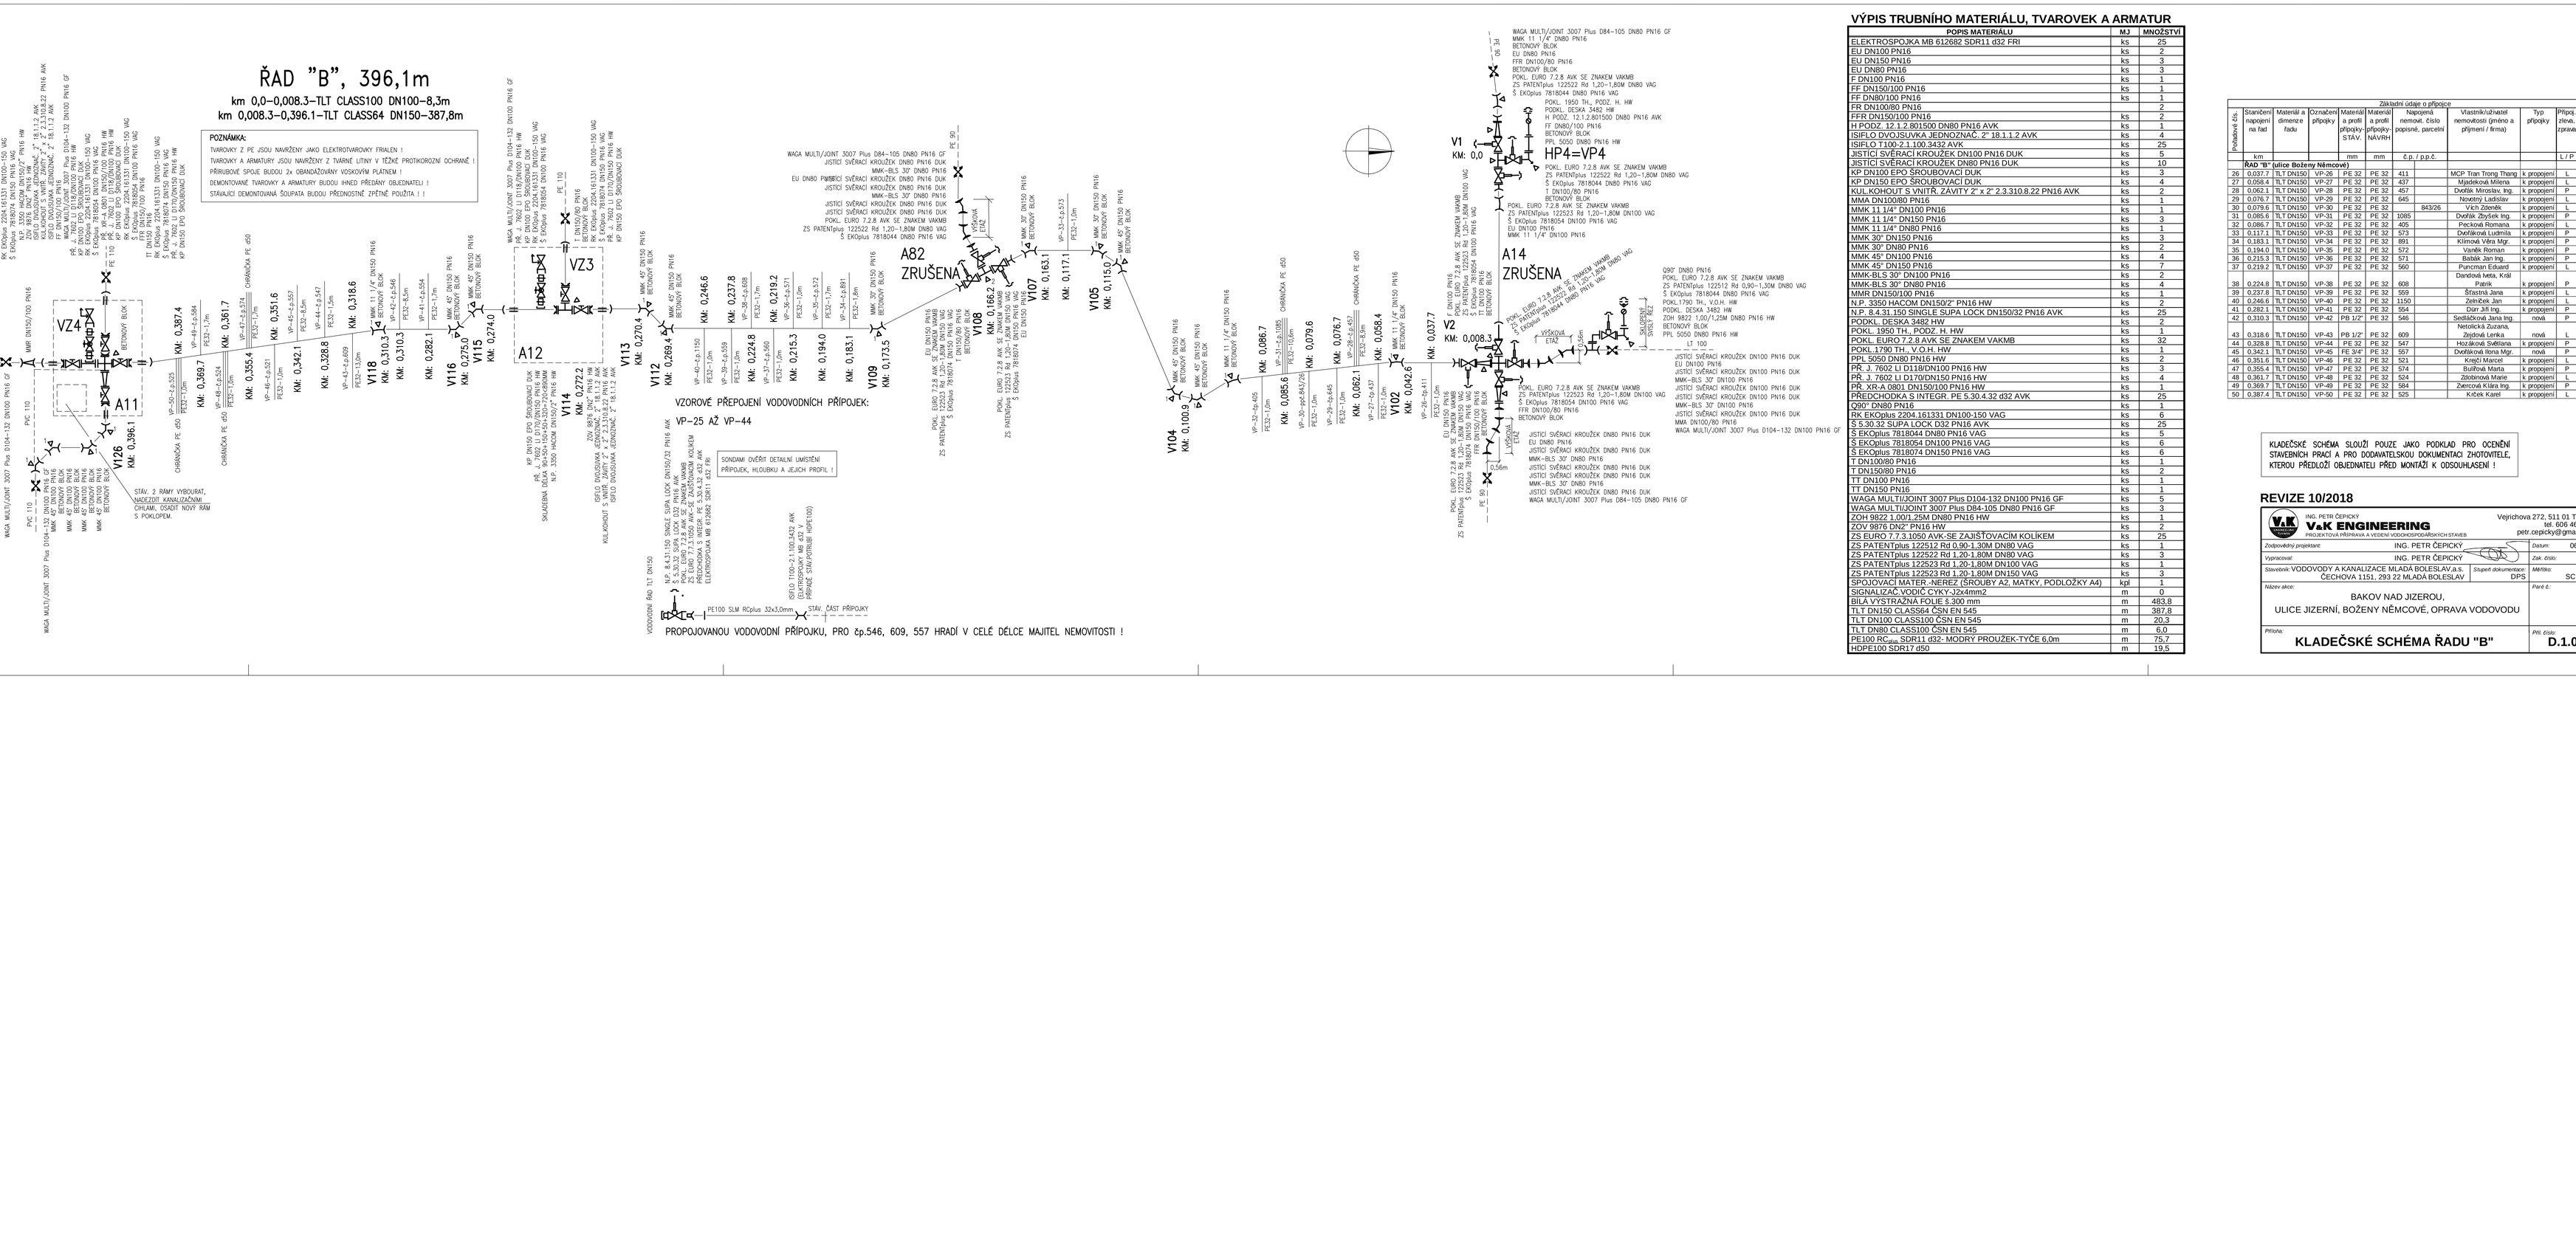

VÝPIS TRUBNÍHO MATERIÁLU, TVAROVEK A ARMATUR

POPIS MATERIÁLU	MJ	MNOŽSTVÍ
ELEKTROSPOJKA MB 612682 SDR11 d32 FRI	ks	25
EU DN100 PN16	ks	2
EU DN150 PN16	ks	3
EU DN80 PN16	ks	3
F DN100 PN16	ks	1
FF DN150/100 PN16	ks	1
FF DN80/100 PN16	ks	1
FR DN100/80 PN16	ks	2
FFR DN150/100 PN16	ks	2
H PODZ. 12.1.2.801500 DN80 PN16 AVK	ks	1
ISIFLO DVOJSUVKA JEDNOZNAČ. 2" 18.1.1.2 AVK	ks	4
ISIFLO T100-2.1.100.3432 AVK	ks	25
JISTÍCÍ SVĚRACÍ KROUŽEK DN100 PN16 DUK	ks	5
JISTÍCÍ SVĚRACÍ KROUŽEK DN80 PN16 DUK	ks	10
KP DN100 EPO ŠROUBOVACÍ DUK	ks	3
KP DN150 EPO ŠROUBOVACÍ DUK	ks	4
KUL.KOHOUT S.VNITŘ.,ZÁVITY 2" x 2" 2.3.310.8.22 PN16 AVK	ks	2
MMA DN100/80 PN16	ks	1
MMK 11 1/4" DN100 PN16	ks	1
MMK 11 1/4" DN150 PN16	ks	3
MMK 11 1/4" DN80 PN16	ks	1
MMK 30° DN150 PN16	ks	3
MMK 30° DN80 PN16	ks	2
MMK 45° DN100 PN16	ks	4
MMK 45° DN150 PN16	ks	7
MMK-BLS 30° DN100 PN16	ks	2
MMK-BLS 30° DN80 PN16	ks	4
MMR DN150/100 PN16	ks	1
N.P. 3350 HACOM DN150/2" PN16 HW	ks	2
N.P. 8.4.31.150 SINGLE SUPA LOCK DN150/32 PN16 AVK	ks	25
PODKL. DESKA 3482 HW	ks	2
POKL. 1950 TH., PODZ. H. HW	ks	1
POKL. EURO 7.2.8 AVK SE ZNAKEM VAKMB	ks	32
POKL.1790 TH., V.O.H. HW	ks	1
PPL 5050 DN80 PN16 HW	ks	2
PR. J. 7602 LI D118/DN100 PN16 HW	ks	3
PR. J. 7602 LI D170/DN150 PN16 HW	ks	4
PŘ. XR-A 0801 DN150/100 PN16 HW	ks	1
PŘECHODKA S INTEGR. PE 5.30.4.32 d32 AVK	ks	25
Q90° DN80 PN16	ks	1
RK EKOplus 2204.161331 DN100-150 VAG	ks	6
S 5.30.32 SUPA LOCK D32 PN16 AVK	ks	25
S EKOplus 7818044 DN80 PN16 VAG	ks	5
S EKOplus 7818074 DN150 PN16 VAG	ks	6
T DN100/80 PN16	ks	1
T DN150/80 PN16	ks	2
TT DN100 PN16	ks	1
TT DN150 PN16	ks	1
WAGA MULTIJOINT 3007 Plus D104-132 DN100 PN16 GF	ks	5
WAGA MULTIJOINT 3007 Plus D84-105 DN80 PN16 GF	ks	3
ZOH 9822 1.00/1.25M DN80 PN16 HW	ks	1
ZOV 9876 DN2" PN16 HW	ks	2
ZS EURO 7.7.3.1050 AVK-SE ZAJIŠŤOVACÍM KOLÍKEM	ks	25
ZS PATENTplus 122512 Rd 0,90-1,30M DN80 VAG	ks	1
ZS PATENTplus 122522 Rd 1,20-1,80M DN80 VAG	ks	3
ZS PATENTplus 122523 Rd 1,20-1,80M DN100 VAG	ks	1
ZS PATENTplus 122523 Rd 1,20-1,80M DN150 VAG	ks	3
SPOJOVACÍ MATER.-NEREZ (ŠROUBY A2, MATKY, PODLOŽKY A4)	kpl	1
SIGNALIZAČ.VODIČ CYKY-J2x4mm2	m	0
BÍLÁ VÝSTRAŽNÁ FOLIE š.300 mm	m	483,8
TLT DN150 CLASS64 ČSN EN 545	m	387,8
TLT DN100 CLASS100 ČSN EN 545	m	20,3
TLT DN80 CLASS100 ČSN EN 545	m	6,0
PE100 RC$_{Plus}$ SDR11 d32- MODRÝ PROUŽEK-TYČE 6,0m	m	75,7
HDPE100 SDR17 d50	m	19,5

Základní údaje o přípojce

Pořadové čís.	Staničení napojení na řad	Materiál a dimenze řadu	Označení přípojky	Materiál a profil přípojky	Materiál a profil přípojky STÁV.	Napojená nemovit. číslo popisné, parcelní	Vlastník/uživatel nemovitosti (jméno a příjmení / firma)	Typ přípojky	Přípoj. zřízeu, opravu	Délka přip. / propoje
	km			mm	mm	č.p. / p.p.č.			L / P	m
	Řad "B" (ulice Boženy Němcové)									
26	0,037.7	TLT DN150	VP-26	PE 32	PE 32	411		MCP Tran Trong Thang	k propojení	L 1,0
27	0,058.4	TLT DN150	VP-27	PE 32	PE 32	437		Mjadzikova Milena	k propojení	L 1,0
28	0,062.1	TLT DN150	VP-28	PE 32	PE 32	457		Dvořák Miroslav, Ing.	k propojení	P 8,9
29	0,076.7	TLT DN150	VP-29	PE 32	PE 32	645		Novotný Ladislav	k propojení	L 1,0
30	0,079.6	TLT DN150	VP-30	PE 32	PE 32		843/26 Vích Zdeněk		k propojení	L 1,0
31	0,085.6	TLT DN150	VP-31	PE 32	PE 32	1085		Dvořák Zbyšek Ing.	k propojení	P 10,6
32	0,086.7	TLT DN150	VP-32	PE 32	PE 32	405		Pecková Romana	k propojení	L 1,0
33	0,117.1	TLT DN150	VP-33	PE 32	PE 32	573		Dvořáková Ludmila	k propojení	P 1,7
34	0,183.1	TLT DN150	VP-34	PE 32	PE 32	891		Klimová Věra Mgr.	k propojení	P 1,8
35	0,194.0	TLT DN150	VP-35	PE 32	PE 32	572		Vaněk Roman	k propojení	P 1,7
36	0,215.3	TLT DN150	VP-36	PE 32	PE 32	571		Baťala Jan Ing.	k propojení	P 1,7
37	0,219.2	TLT DN150	VP-37	PE 32	PE 32	560		Puncman Eduard	k propojení	L 1,0
								Dandová Iveta, Král		
38	0,224.8	TLT DN150	VP-38	PE 32	PE 32	608		Patrik	k propojení	P 1,7
39	0,237.8	TLT DN150	VP-39	PE 32	PE 32	559		Šťastná Jana	k propojení	L 1,0
40	0,246.6	TLT DN150	VP-40	PE 32	PE 32	1150		Zelníček Jan	k propojení	L 1,0
41	0,282.1	TLT DN150	VP-41	PE 32	PE 32	554		Dzir Jiří Ing.	k propojení	P 1,7
42	0,310.3	TLT DN150	VP-42	PB 1/2"	PE 32	546		Sedláčková Jana Ing.	nová	P 6,5
								Netolická Zuzana,		
43	0,318.6	TLT DN150	VP-43	PB 1/2"	PE 32	609		Zejdová Lenka	nová	L 9,5
44	0,328.8	TLT DN150	VP-44	PE 32	PE 32	547		Hozáková Světlana	k propojení	P 1,5
45	0,342.1	TLT DN150	VP-45	PE 32	PE 32	557		Dvořáková Ilona Mgr.	nová	P 6,5
46	0,351.6	TLT DN150	VP-46	PE 32	PE 32	521		Knejzl Marcel	k propojení	L 1,0
47	0,355.4	TLT DN150	VP-47	PE 32	PE 32	574		Bulířová Marta	k propojení	P 1,7
48	0,361.7	TLT DN150	VP-48	PE 32	PE 32	524		Zlobinová Marie	k propojení	P 1,7
49	0,369.7	TLT DN150	VP-49	PE 32	PE 32	584		Zverzová Klára Ing.	k propojení	P 1,7
50	0,387.4	TLT DN150	VP-50	PE 32	PE 32	525		Kříček Karel	k propojení	L 1,0

KLADEČSKÉ SCHÉMA SLOUŽÍ POUZE JAKO PODKLAD PRO OCENĚNÍ STAVEBNÍCH PRACÍ A PRO DODAVATELSKOU DOKUMENTACI ZHOTOVITELE, KTEROU PŘEDLOŽÍ OBJEDNATELI PŘED MONTÁŽÍ K ODSOUHLASENÍ !

REVIZE 10/2018

ING. PETR ČEPICKÝ
V+K ENGINEERING
PROJEKTOVÁ PŘÍPRAVA A VEDENÍ VODOHOSPODÁŘSKÝCH STAVEB
Vejrichova 272, 511 01 Turnov
tel. 606 465 721
petr.cepicky@gmail.com

Zodpovědný projektant:	ING. PETR ČEPICKÝ	Datum:	06/2018
Vypracoval:	ING. PETR ČEPICKÝ	Zak. číslo:	1838
Stavebník: VODOVODY A KANALIZACE MLADÁ BOLESLAV,a.s. ČECHOVA 1151, 293 22 MLADÁ BOLESLAV	Stupeň dokumentace: DPS	Měřítko:	SCHÉMA
Název akce: BAKOV NAD JIZEROU, ULICE JIZERNÍ, BOŽENY NĚMCOVÉ, OPRAVA VODOVODU		Paré č.:	
Příloha: **KLADEČSKÉ SCHÉMA ŘADU "B"**		Pří. číslo:	**D.1.02-4**