

ÚZEMÍ
PONORŮ ÚZEMÍ
PARCELNÍ ČÍSLO
ROZSAH PŮJMOVOSTI SOND


Bakov nad Jizerou
střnice – III/2767

bez sond

V1
V2
V3
V4
V5
V6
V7
V8
V9

PODELNÝ PROFIL
ŘAD "A"

MĚŘÍTKO:
1:500/1:100

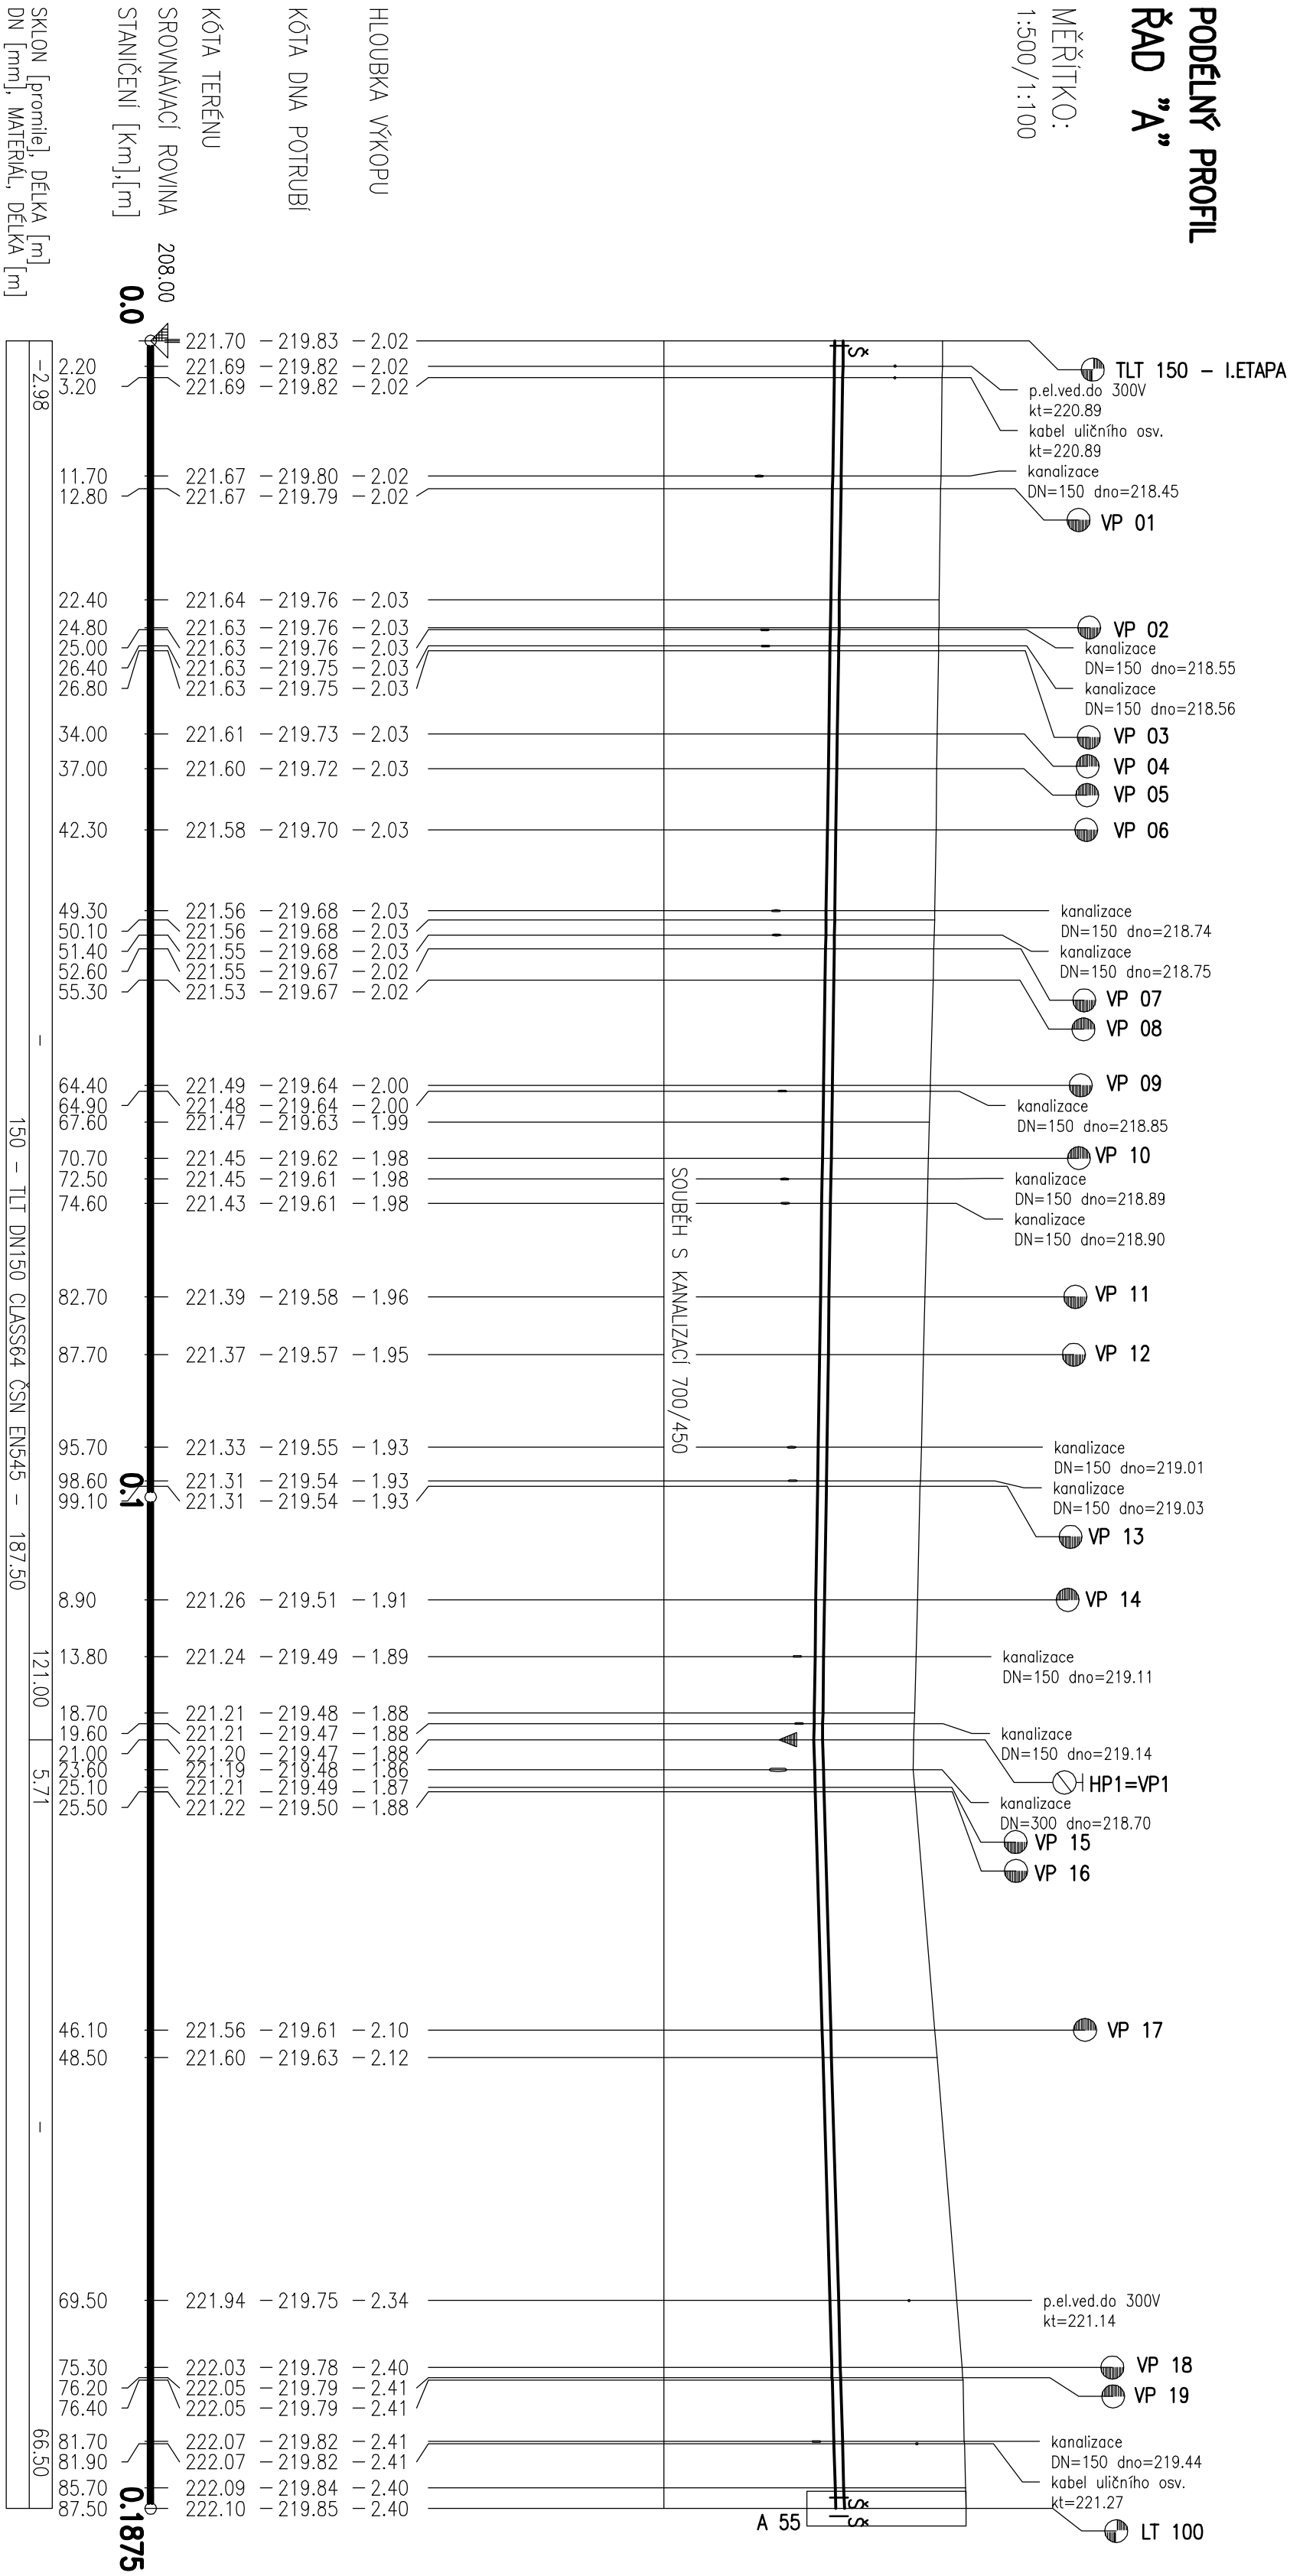

Por. čís.	Stavění	Materiál a	Označení	Materiál	Napojení	Vlastník/úživatel	Typ	Délka	Umístění
na řad	řadu	připojky	a profil	připojky	potrubí / padesát / padesát	potrubí / padesát	připojky	připojky	potrubí
km	mm	mm	mm	mm	mm	mm	mm	mm	mm
1	0.0128	TLT DN150	VP 01	PE 32	PE 32	384	1.0	1.0	1.0
2	0.0248	TLT DN150	VP 02	PE 32	PE 32	1114	1.0	1.0	1.0
3	0.0268	TLT DN150	VP 03	PE 25	PE 32	370	1.0	1.0	1.0
4	0.0340	TLT DN150	VP 04	PE 32	PE 32	583	1.0	1.0	1.0
5	0.0370	TLT DN150	VP 05	PE 32	PE 32	1188	1.0	1.0	1.0
6	0.0422	TLT DN150	VP 06	PE 32	PE 32	389	1.0	1.0	1.0
7	0.0452	TLT DN150	VP 07	PE 32	PE 32	423	1.0	1.0	1.0
8	0.0563	TLT DN150	VP 08	PE 32	PE 32	365	1.0	1.0	1.0
9	0.0644	TLT DN150	VP 09	PE 32	PE 32	365	1.0	1.0	1.0
10	0.0707	TLT DN150	VP 10	PE 32	PE 32	870	1.0	1.0	1.0
11	0.0827	TLT DN150	VP 11	PE 32	PE 32	364	1.0	1.0	1.0
12	0.0877	TLT DN150	VP 12	PE 32	PE 32	363	1.0	1.0	1.0
13	0.0881	TLT DN150	VP 13	PE 25	PE 32	362	1.0	1.0	1.0
14	0.1068	TLT DN150	VP 14	PE 32	PE 32	387	1.0	1.0	1.0
15	0.1256	TLT DN150	VP 15	PE 32	PE 32	381	1.0	1.0	1.0
16	0.1256	TLT DN150	VP 16	PE 32	PE 32	450	1.0	1.0	1.0
17	0.1461	TLT DN150	VP 17	PE 32	PE 32	381	1.0	1.0	1.0
18	0.1753	TLT DN150	VP 18	PE 32	PE 32	382	1.0	1.0	1.0
19	0.1762	TLT DN150	VP 19	PE 32	PE 32	191	1.0	1.0	1.0

VP 01
PROPŮJOVANOU VODOVODNÍ PŘÍPOJKU, PRO čp.370, 366, 870, 362, 361 HRADÍ
V CÉLÉ DÉLCE MAJTEL NEMŮJTOSTI

VÝŠKOVÝ SYSTÉM ČS JIN/Bořt p.v.

V&K ING. PETR ČEPIČKÝ PROJEKTOVÁ PRÁCE A VEDENÍ VODOVODNÍCH SYSTÉMŮ		Vojtěchova 272, 511 01 Turnov tel: 606 465 721 petr.cepicky@gmail.com	
Zodpovědný projektant		Datum: 02/2019	
Výkonce		Ing. Petr Čepický	
Stavebník VODOVODY A KANALIZACE MLÁDA BOLESLAV a.s.		Stupňová dokumentace	
ČECHOVA 1151, 293 22 MLÁDA BOLESLAV		DPS	
Materiál		Příloha č. 1	
BAKOV NAD JIZEROU, BOŽENY NĚMCOVÉ, OPRAVA VODOVODU ULICE BOLESLAVSKÁ - II. ETAPA		Příloha č. 2	
Příloha		Příloha č. 3	