# ŘAD "A", 187,5m

km 0,0–0,187.5–TLT CLASS64 DN150–187,5m

**POZNÁMKA:**

TVAROVKY Z PE JSOU NAVRŽENY JAKO ELEKTROTVAROVKY FRIALEN !
TVAROVKY A ARMATURY JSOU NAVRŽENY Z TVÁRNÉ LITINY V TĚŽKÉ PROTIKOROZNÍ OCHRANĚ !
PŘÍRUBOVÉ SPOJE BUDOU 2x OBANDAŽOVÁNY VOSKOVÝM PLÁTNEM !
DEMONTOVANÉ TVAROVKY A ARMATURY BUDOU IHNED PŘEDÁNY OBJEDNATELI !
STÁVAJÍCÍ DEMONTOVANÁ ŠOUPATA BUDOU PŘEDNOSTNĚ ZPĚTNĚ POUŽITA ! !

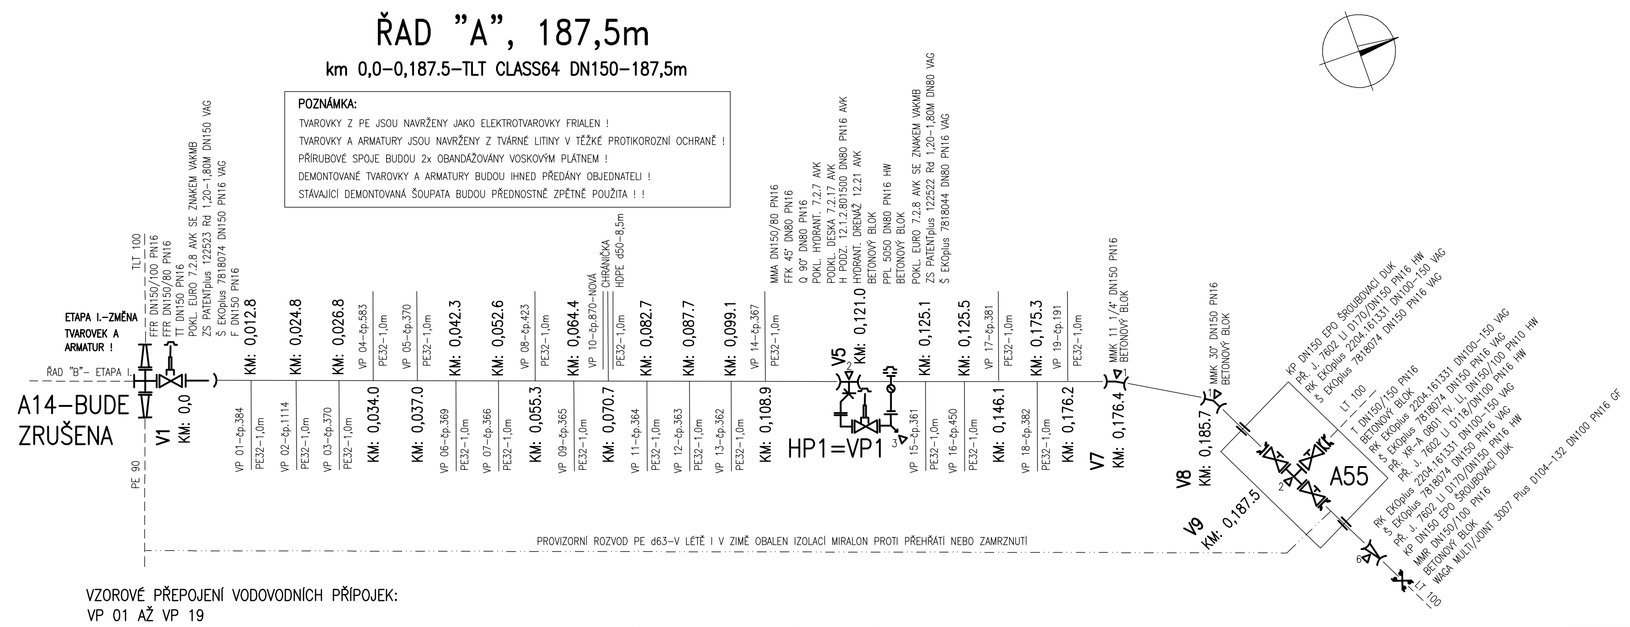


## VZOROVÉ PŘEPOJENÍ VODOVODNÍCH PŘÍPOJEK:
## VP 01 AŽ VP 19

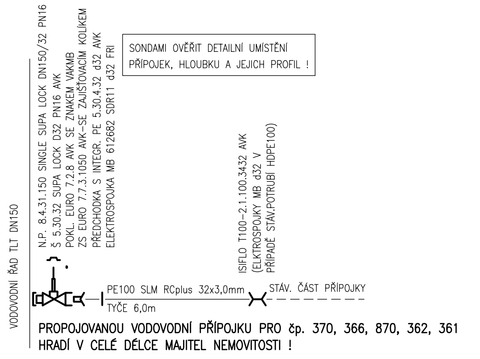


## VZOROVÉ NAPOJENÍ PROVIZORNÍHO POTRUBÍ:
## ŘAD PE 90, LT 100

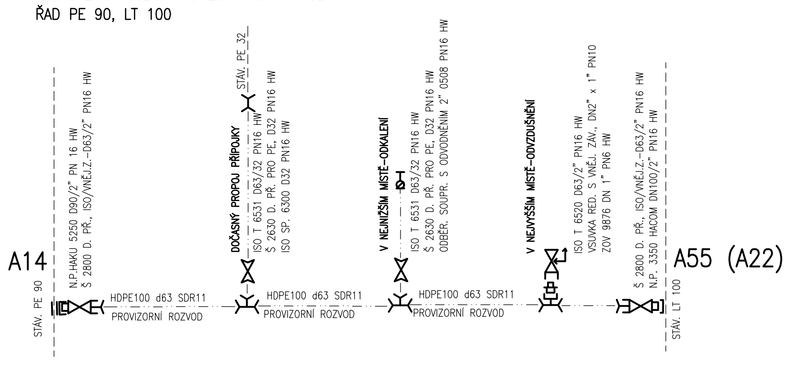


## VÝPIS TRUBNÍHO MATERIÁLU, TVAROVEK A ARMATUR

| POPIS MATERIÁLU | MJ | MNOŽSTVÍ |
|---|---|---|
| ELEKTROSPOJKA MB 612682 SDR11 d32 FRI | ks | 19 |
| F DN150 PN16 | ks | 1 |
| FFK 45° DN80 PN16 | ks | 1 |
| Q 90°DN80 PN16 | ks | 1 |
| FFR DN150/100 PN16 | ks | 1 |
| FFR DN150/80 PN16 | ks | 1 |
| H PODZ. 12.1.2.801500 DN80 PN16 AVK | ks | 1 |
| HYDRANT. DRENÁŽ 12.21 AVK | ks | 1 |
| ISIFLO T100-2.1.100.3432 AVK | ks | 1 |
| KP DN150 EPO ŠROUBOVACÍ DUK | ks | 2 |
| MMA DN150/80 PN16 | ks | 1 |
| MMK 11 1/4° DN150 PN16 | ks | 1 |
| MMK 30° DN150 PN16 | ks | 1 |
| MMR DN150/100 PN16 | ks | 1 |
| N.P. 8.4.31.150 SINGLE SUPA LOCK DN100/32 PN16 AVK | ks | 19 |
| PODKL. DESKA 7.2.17 AVK | ks | 1 |
| POKL. EURO 7.2.8 AVK SE ZNAKEM VAKMB | ks | 21 |
| POKL. HYDRANT. 7.2.7 AVK | ks | 1 |
| PPL 5050 DN80 PN16 HW | ks | 1 |
| PŘ. J. 7602 LI D118/DN100 PN16 HW | ks | 1 |
| PŘ. J. 7602 LI D170/DN150 PN16 HW | ks | 2 |
| PŘ. XR-A 0801 TV. LI, DN150/100 PN10 HW | ks | 1 |
| PŘEDCHODKA S INTEGR. PE 5.30.4.32 d32 AVK | ks | 19 |
| RK EKOplus 2204.161331 DN100-150 VAG | ks | 3 |
| S 5.30.32 SUPA LOCK D32 PN16 AVK | ks | 19 |
| Š EKOplus 7818044 DN80 PN16 VAG | ks | 1 |
| Š EKOplus 7818074 DN150 PN16 VAG | ks | 4 |
| T DN150/150 PN16 | ks | 1 |
| TT DN150 PN16 | ks | 1 |
| WAGA MULTI/JOINT 3007 Plus D104-132 DN100 PN16 GF | ks | 1 |
| ZS EURO 7.7.3.1050 AVK-SE ZAJIŠŤOVACÍM KOLÍKEM | ks | 16 |
| ZS EURO 7.7.3.1700 AVK-SE ZAJIŠŤOVACÍM KOLÍKEM | ks | 3 |
| ZS PATENTplus 122522 Rd 1,20-1,80M DN80 VAG | ks | 1 |
| ZS PATENTplus 122523 Rd 1,20-1,80M DN150 VAG | ks | 1 |
| SPOJOVACÍ MATER.-NEREZ (ŠROUBY A2, MATKY, PODLOŽKY A4) | kpl | 1 |
| SIGNALIZAČ.VODIČ CYKY-J2x4mm2 | m | 0 |
| BÍLÁ VÝSTRAŽNÁ FOLIE š.300 mm | m | 247,0 |
| TLT DN150 CLASS64 ČSN EN 545 | m | 188,5 |
| TLT DN100 CLASS100 ČSN EN 545 | m | 1,0 |
| PE100 $RC_{RapidPipe}$ SDR11 d32- MODRÝ PROUŽEK-TYČE 6,0m | m | 57,5 |
| HDPE100 SDR 11 d63 - PROVIZORNÍ ROZVOD | m | 200,0 |

## Základní údaje o přípojce

| Poř. čís. | Staničení napojení na řad | Materiál a dimenze řadu | Označení přípojky | Materiál a profil přípojky–STAV. | Materiál a profil přípojky–NÁVRH | Napojená nemovit. číslo popisné / parcelní | Vlastník/uživatel nemovitosti (jméno a příjmení / firma) | Typ přípojky | Přípoj. zleva, zprava | Délka příp. / propoje | Umístění vodoměru |
|---|---|---|---|---|---|---|---|---|---|---|---|
| | km | | | mm | mm | č.p. / p.p.č. | | | L / P | m | |
| | **ŘAD "A" - Boleslavská ul.** | | | | | | | | | | |
| 1 | 0,012.8 | TLT DN150 | VP 01 | PE 32 | PE 32 | 384 | Horák Ladislav Ing. | k propojení | P | 1,0 | šachta |
| 2 | 0,024.8 | TLT DN150 | VP 02 | PE 32 | PE 32 | 1114 | Vavřena Jan | k propojení | P | 1,0 | šachta |
| 3 | 0,026.8 | TLT DN150 | VP 03 | PE 25 | PE 32 | 370 | Vavřena Bedřich | nová | P | 4,0 | sklep |
| 4 | 0,034.0 | TLT DN150 | VP 04 | PE 32 | PE 32 | 583 | Andrys Miroslav | k propojení | L | 1,0 | sklep |
| 5 | 0,037.0 | TLT DN150 | VP 05 | PE 32 | PE 32 | 1158 | Žďárská Irena | k propojení | L | 1,0 | šachta |
| 6 | 0,042.3 | TLT DN150 | VP 06 | PE 32 | PE 32 | 369 | Dohalský Leoš Ing. | k propojení | P | 1,5 | sklep |
| 7 | 0,052.6 | TLT DN150 | VP 07 | PE 25 | PE 32 | 366 | Tyl Karel | nová | P | 4,0 | sklep |
| 8 | 0,055.3 | TLT DN150 | VP 08 | PE 32 | PE 32 | 423 | Křepelková Marcela | k propojení | L | 1,0 | sklep |
| 9 | 0,064.4 | TLT DN150 | VP 09 | PE 32 | PE 32 | 365 | Turek Petr | k propojení | P | 1,0 | sklep |
| 10 | 0,070.7 | TLT DN150 | VP 10 | FE 32 | PE 32 | 870 | Kočová Vlastislava | nová | L | 11,5 | sklep |
| 11 | 0,082.7 | TLT DN150 | VP 11 | PE 32 | PE 32 | 364 | Jireš Jaroslav | k propojení | P | 1,0 | sklep |
| 12 | 0,087.7 | TLT DN150 | VP 12 | PE 32 | PE 32 | 363 | Hofman Dalibor MUDr. | k propojení | P | 1,5 | sklep |
| 13 | 0,099.1 | TLT DN150 | VP 13 | PB 25 | PE 32 | 362 | Čapek Miloslav | nová | P | 4,5 | sklep |
| 14 | 0,108.9 | TLT DN150 | VP 14 | PE 32 | PE 32 | 367 | Hlavatá Alva | k propojení | L | 1,5 | sklep |
| 15 | 0,125.1 | TLT DN150 | VP 15 | PE 32 | PE 32 | 361 | Hamáčková Tereza | nová | P | 17,0 | šachta |
| 16 | 0,125.5 | TLT DN150 | VP 16 | PE 32 | PE 32 | 450 | Město Bakov n. Jiz. | k propojení | P | 1,0 | sklep |
| 17 | 0,146.1 | TLT DN150 | VP 17 | PE 32 | PE 32 | 381 | Přibyl Václav | k propojení | L | 1,5 | sklep |
| 18 | 0,175.3 | TLT DN150 | VP 18 | PE 32 | PE 32 | 382 | Hoffman František | k propojení | P | 1,0 | sklep |
| 19 | 0,176.2 | TLT DN150 | VP 19 | PE 32 | PE 32 | 191 | SŽDC, s.o. | k propojení | L | 1,5 | koupelna |

KLADEČSKÉ SCHÉMA SLOUŽÍ POUZE JAKO PODKLAD PRO OCENĚNÍ STAVEBNÍCH PRACÍ A PRO DODAVATELSKOU DOKUMENTACI ZHOTOVITELE, KTEROU PŘEDLOŽÍ OBJEDNATELI PŘED MONTÁŽÍ K ODSOUHLASENÍ !


ING. PETR ČEPICKÝ
V.a.K ENGINEERING
PROJEKTOVÁ PŘÍPRAVA A VEDENÍ VODOHOSPODÁŘSKÝCH STAVEB
Vejrichova 272, 511 01 Turnov
tel. 606 465 721
petr.cepicky@gmail.com


| | | | |
|---|---|---|---|
| *Zodpovědný projektant:* | ING. PETR ČEPICKÝ | *Datum:* | 02/2019 |
| *Vypracoval:* | ING. PETR ČEPICKÝ | *Zak. číslo:* | 1838 |
| *Stavebník:* | VODOVODY A KANALIZACE MLADÁ BOLESLAV,a.s. ČECHOVA 1151, 293 22 MLADÁ BOLESLAV | *Stupeň dokumentace:* DPS | *Měřítko:* SCHÉMA |

*Název akce:*

BAKOV NAD JIZEROU,
ULICE JIZERNÍ, BOŽENY NĚMCOVÉ, OPRAVA VODOVODU
ULICE BOLESLAVSKÁ - II. ETAPA

*Parié č.:*

*Příloha:*

**KLADEČSKÉ SCHÉMA**

*Příl. číslo:* **D.1-4**