



POHLED BOČNÍ

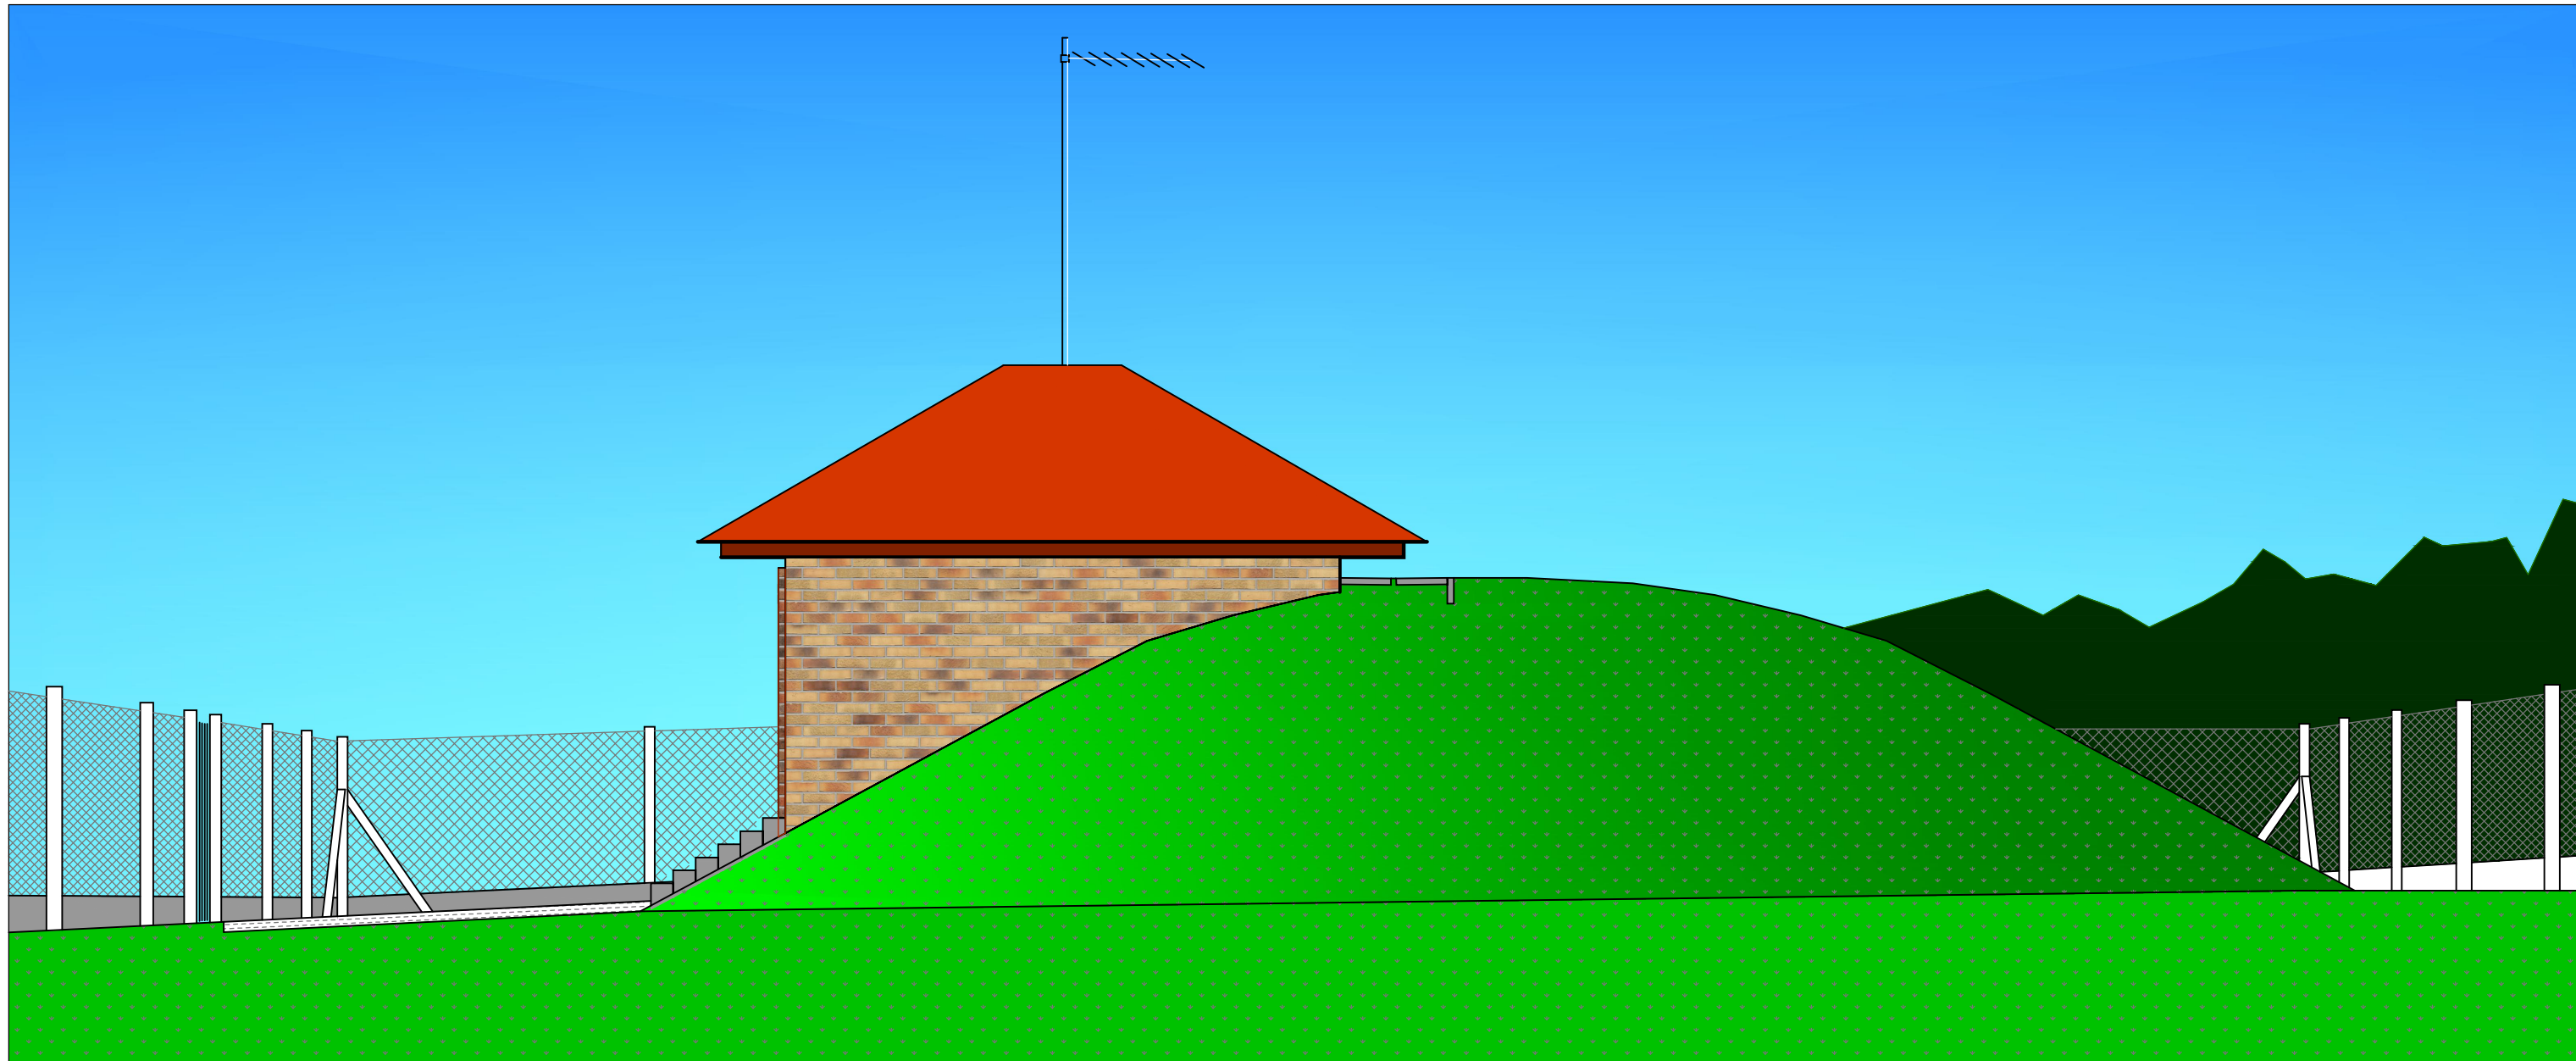

POHLED ČELNÍ

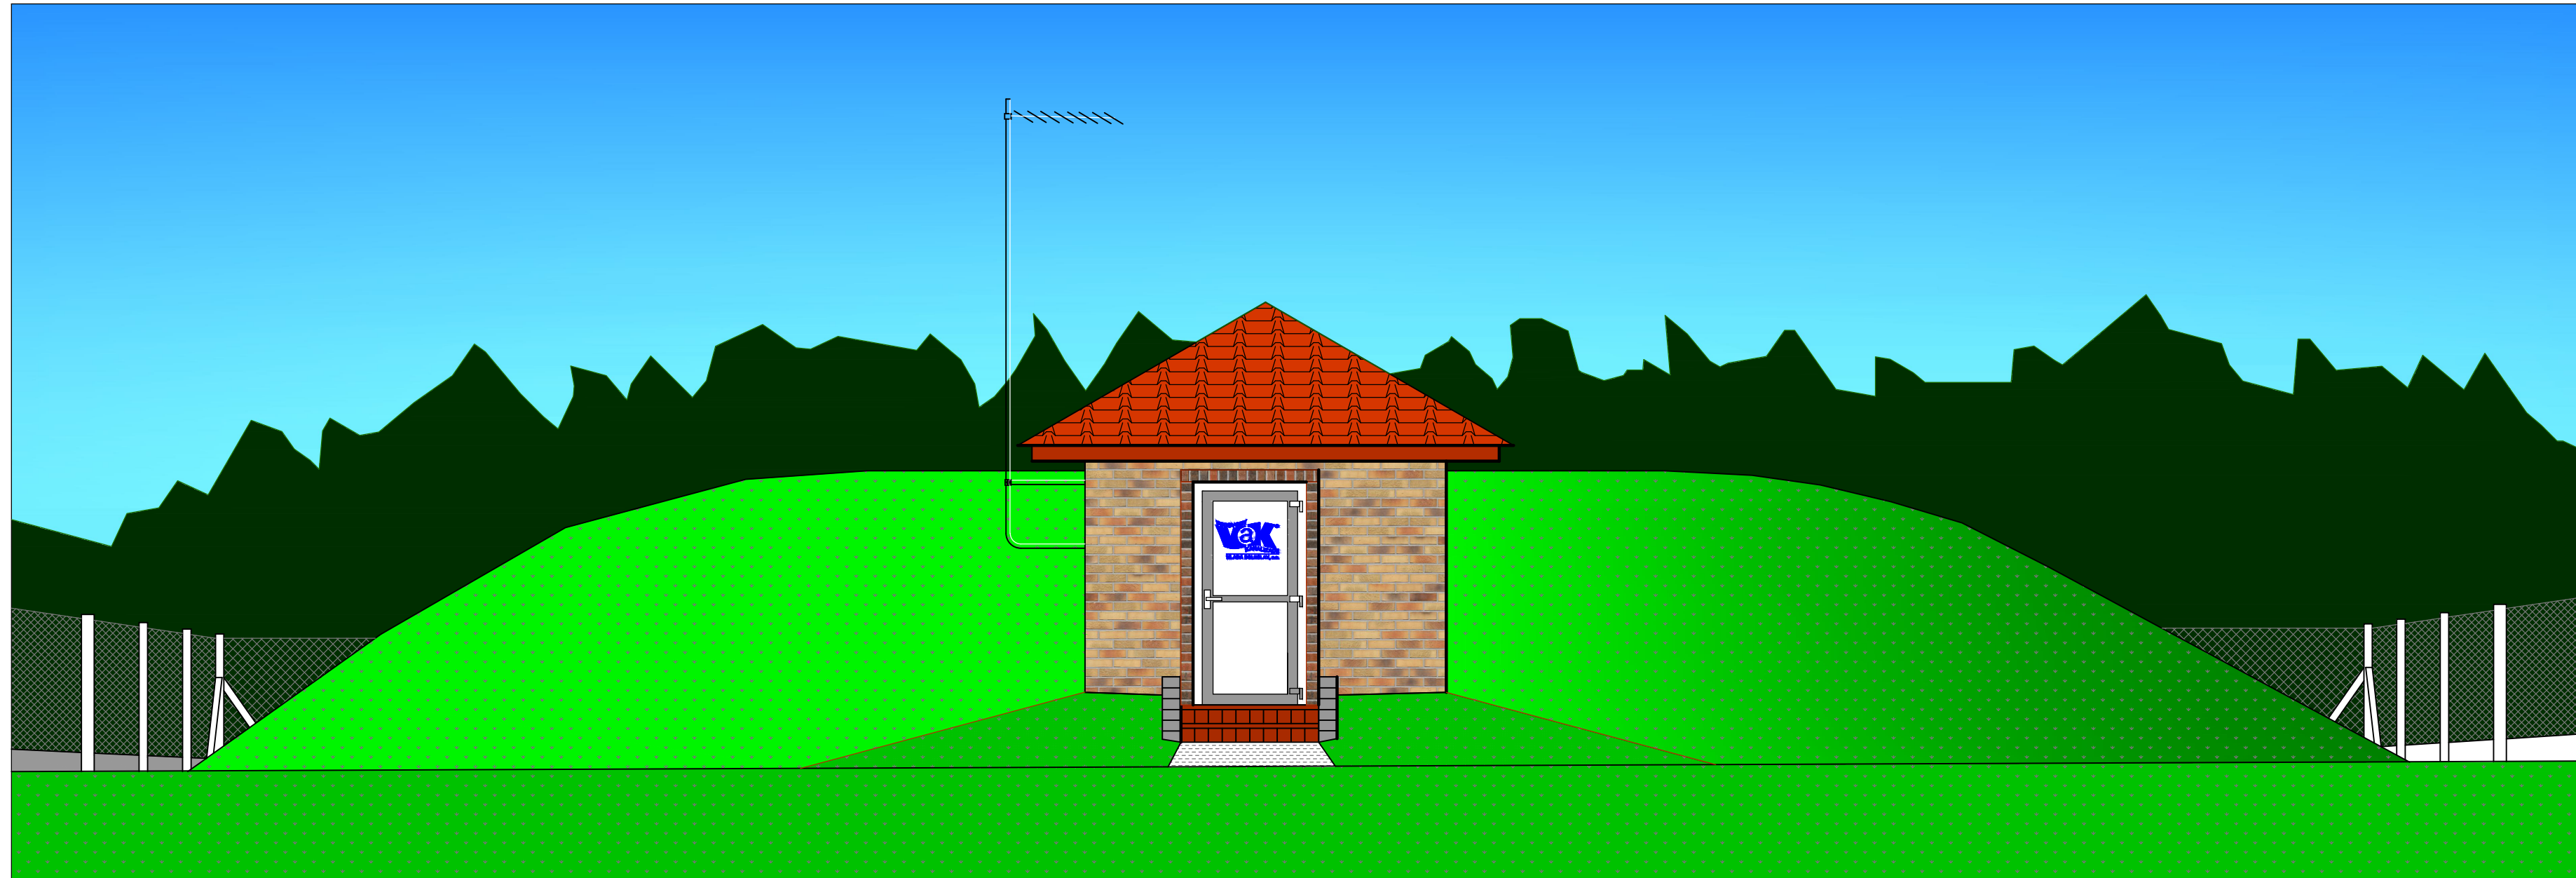

	VODOHOSPODÁŘSKÉ INŽENÝRSKÉ SLUŽBY a.s.	
	Křížová 47, 150 39 PRAHA 5	
Vypracoval: Ing. P. Hofmann		Hlavní inž. projektu: Ing. P. Hofmann
Projektant:	Ved. atelieru: Ing. M. Butor	
SOVINKY VODOJEM - REKONSTRUKCE SO 02 - STAVEBNÍ ČÁST VODOJEM		Datum: 03/2016
		Stupeň: DSP/ DPS
		Formát: 5 A4
Investor: Vodovody a kanalizace Mladá Boleslav, a.s., Čechova 1151, 293 22 Ml. Boleslav		Zak. číslo: VIS - 3/15 - 028
POHLEDY		Měřítko: Číslo přílohy:
		1:50 D.2.8