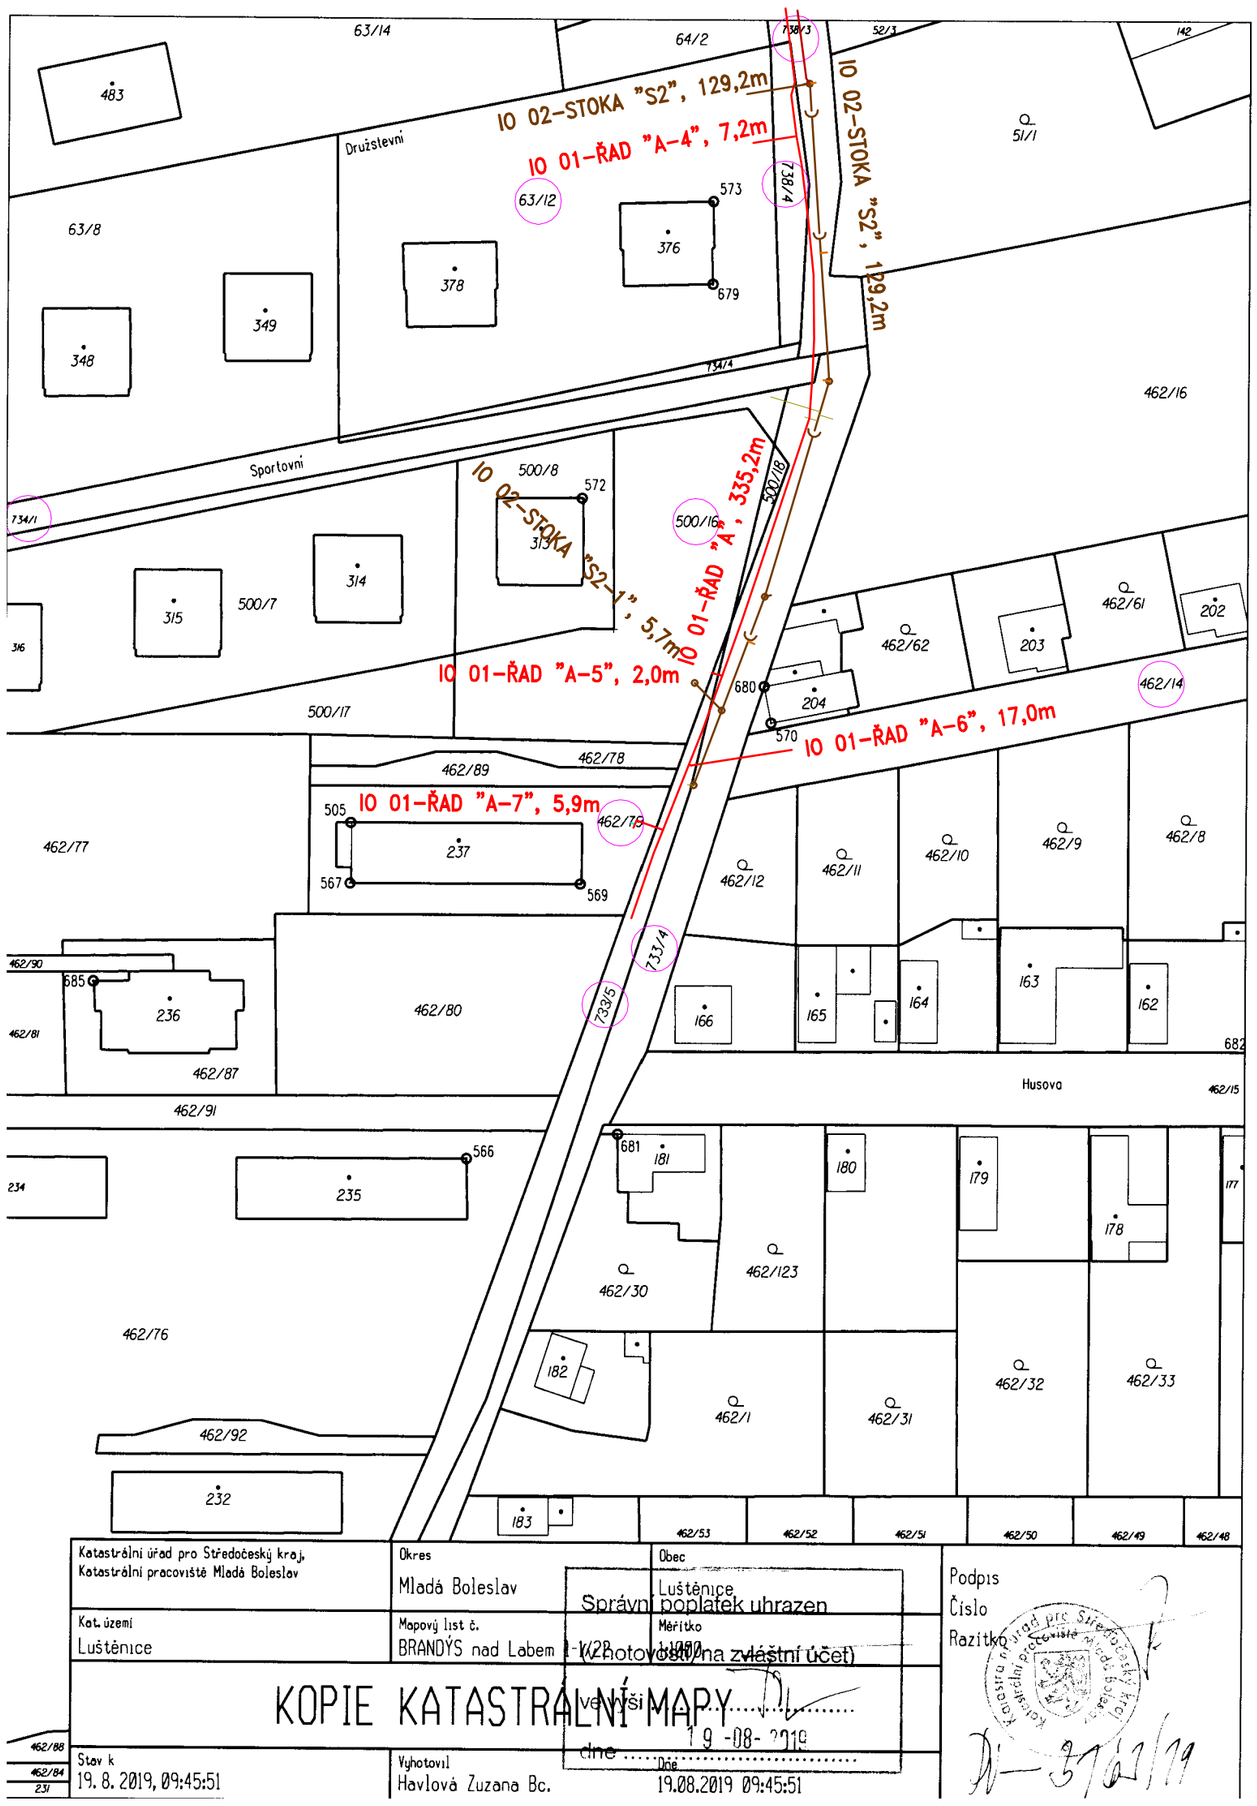


OPRAVOVANÉ INŽENÝRSKÉ SÍTĚ

- VODOVOD (IO 01)
- PROPOJENÍ VODOVODNÍ PŘÍPOJKY (IO 01)
- KANALIZACE – GRAVITACE (IO 02)
- KANALIZACE – VÝTLAK (IO 02)
- PROPOJENÍ KANALIZAČNÍ PŘÍPOJKY (IO 02)

POZEMKY:

738/3 DOTČENÉ OBNOVOVANÝM VODOVODEM NEBO KANALIZACÍ


ING. PETR ČEPICKÝ
**V&K ENGINEERING**
PROJEKTOVÁ PŘÍPRAVA A VEDENÍ VODOHOSPODÁŘSKÝCH STAVEB
Vejrichova 272, 511 01 Turnov
tel. 606 465 721
petr.cepicky@gmail.com


| | | | |
|---|---|---|---|
| Zodpovědný projektant: | ING. PETR ČEPICKÝ | Datum: | 05/2019 |
| Vypracoval: | ING. PETR ČEPICKÝ | Zak. číslo: | 1967 |
| Stavebník: VODOVODY A KANALIZACE MLADÁ BOLESLAV,a.s. ČECHOVA 1151, 293 22 MLADÁ BOLESLAV | Stupeň dokumentace: DPS | Měřítko: | 1:1 000 |
| Název akce: LUŠTĚNICE, ŠKOLNÍ - OPRAVA VODOVODU A KANALIZACE<br>IO 01-VODOVOD<br>IO 02-KANALIZACE | | Paré č.: | |
| Příloha: **KATASTRÁLNÍ SITUAČNÍ VÝKRES č.1** | | Příl. číslo: | **C.2.1** |

OPRAVOVANÉ INŽENÝRSKÉ SÍTĚ

- VODOVOD (IO 01)
- PROPOJENÍ VODOVODNÍ PŘÍPOJKY (IO 01)
- KANALIZACE – GRAVITACE (IO 02)
- KANALIZACE – VÝTLAK (IO 02)
- PROPOJENÍ KANALIZAČNÍ PŘÍPOJKY (IO 02)

POZEMKY:

2394 DOTČENÉ OBNOVOVANÝM VODOVODEM NEBO KANALIZACÍ


ING. PETR ČEPICKÝ
**V&K ENGINEERING**
PROJEKTOVÁ PŘÍPRAVA A VEDENÍ VODOHOSPODÁŘSKÝCH STAVEB
Vejrichova 272, 511 01 Turnov
tel. 606 465 721
petr.cepicky@gmail.com


| | | | |
|---|---|---|---|
| Zodpovědný projektant: | ING. PETR ČEPICKÝ | Datum: | 05/2019 |
| Vypracoval: | ING. PETR ČEPICKÝ | Zak. číslo: | 1967 |
| Stavebník: VODOVODY A KANALIZACE MLADÁ BOLESLAV,a.s. ČECHOVA 1151, 293 22 MLADÁ BOLESLAV | Stupeň dokumentace: DPS | Měřítko: | 1:1 000 |
| Název akce: LUŠTĚNICE, ŠKOLNÍ - OPRAVA VODOVODU A KANALIZACE<br>IO 01-VODOVOD<br>IO 02-KANALIZACE | | Paré č.: | |
| Příloha: **KATASTRÁLNÍ SITUAČNÍ VÝKRES č.2** | | Příl. číslo: | **C.2.2** |