

ÚZEMÍ
POVRCH ÚZEMÍ
PARCELNÍ ČÍSLO
ROZSAH PLATNOSTI SONO

Luštěnice	
silnice	
bez sond	

VK50

VK51
VK52


VK54

VK56
VK55

poř. sklon-délka
1 160,00 - 1,00

PODELNÝ PROFIL
KANALIZAČNÍ VÝTLAK "VK1"

MĚŘÍTKO:
1:500/1:100

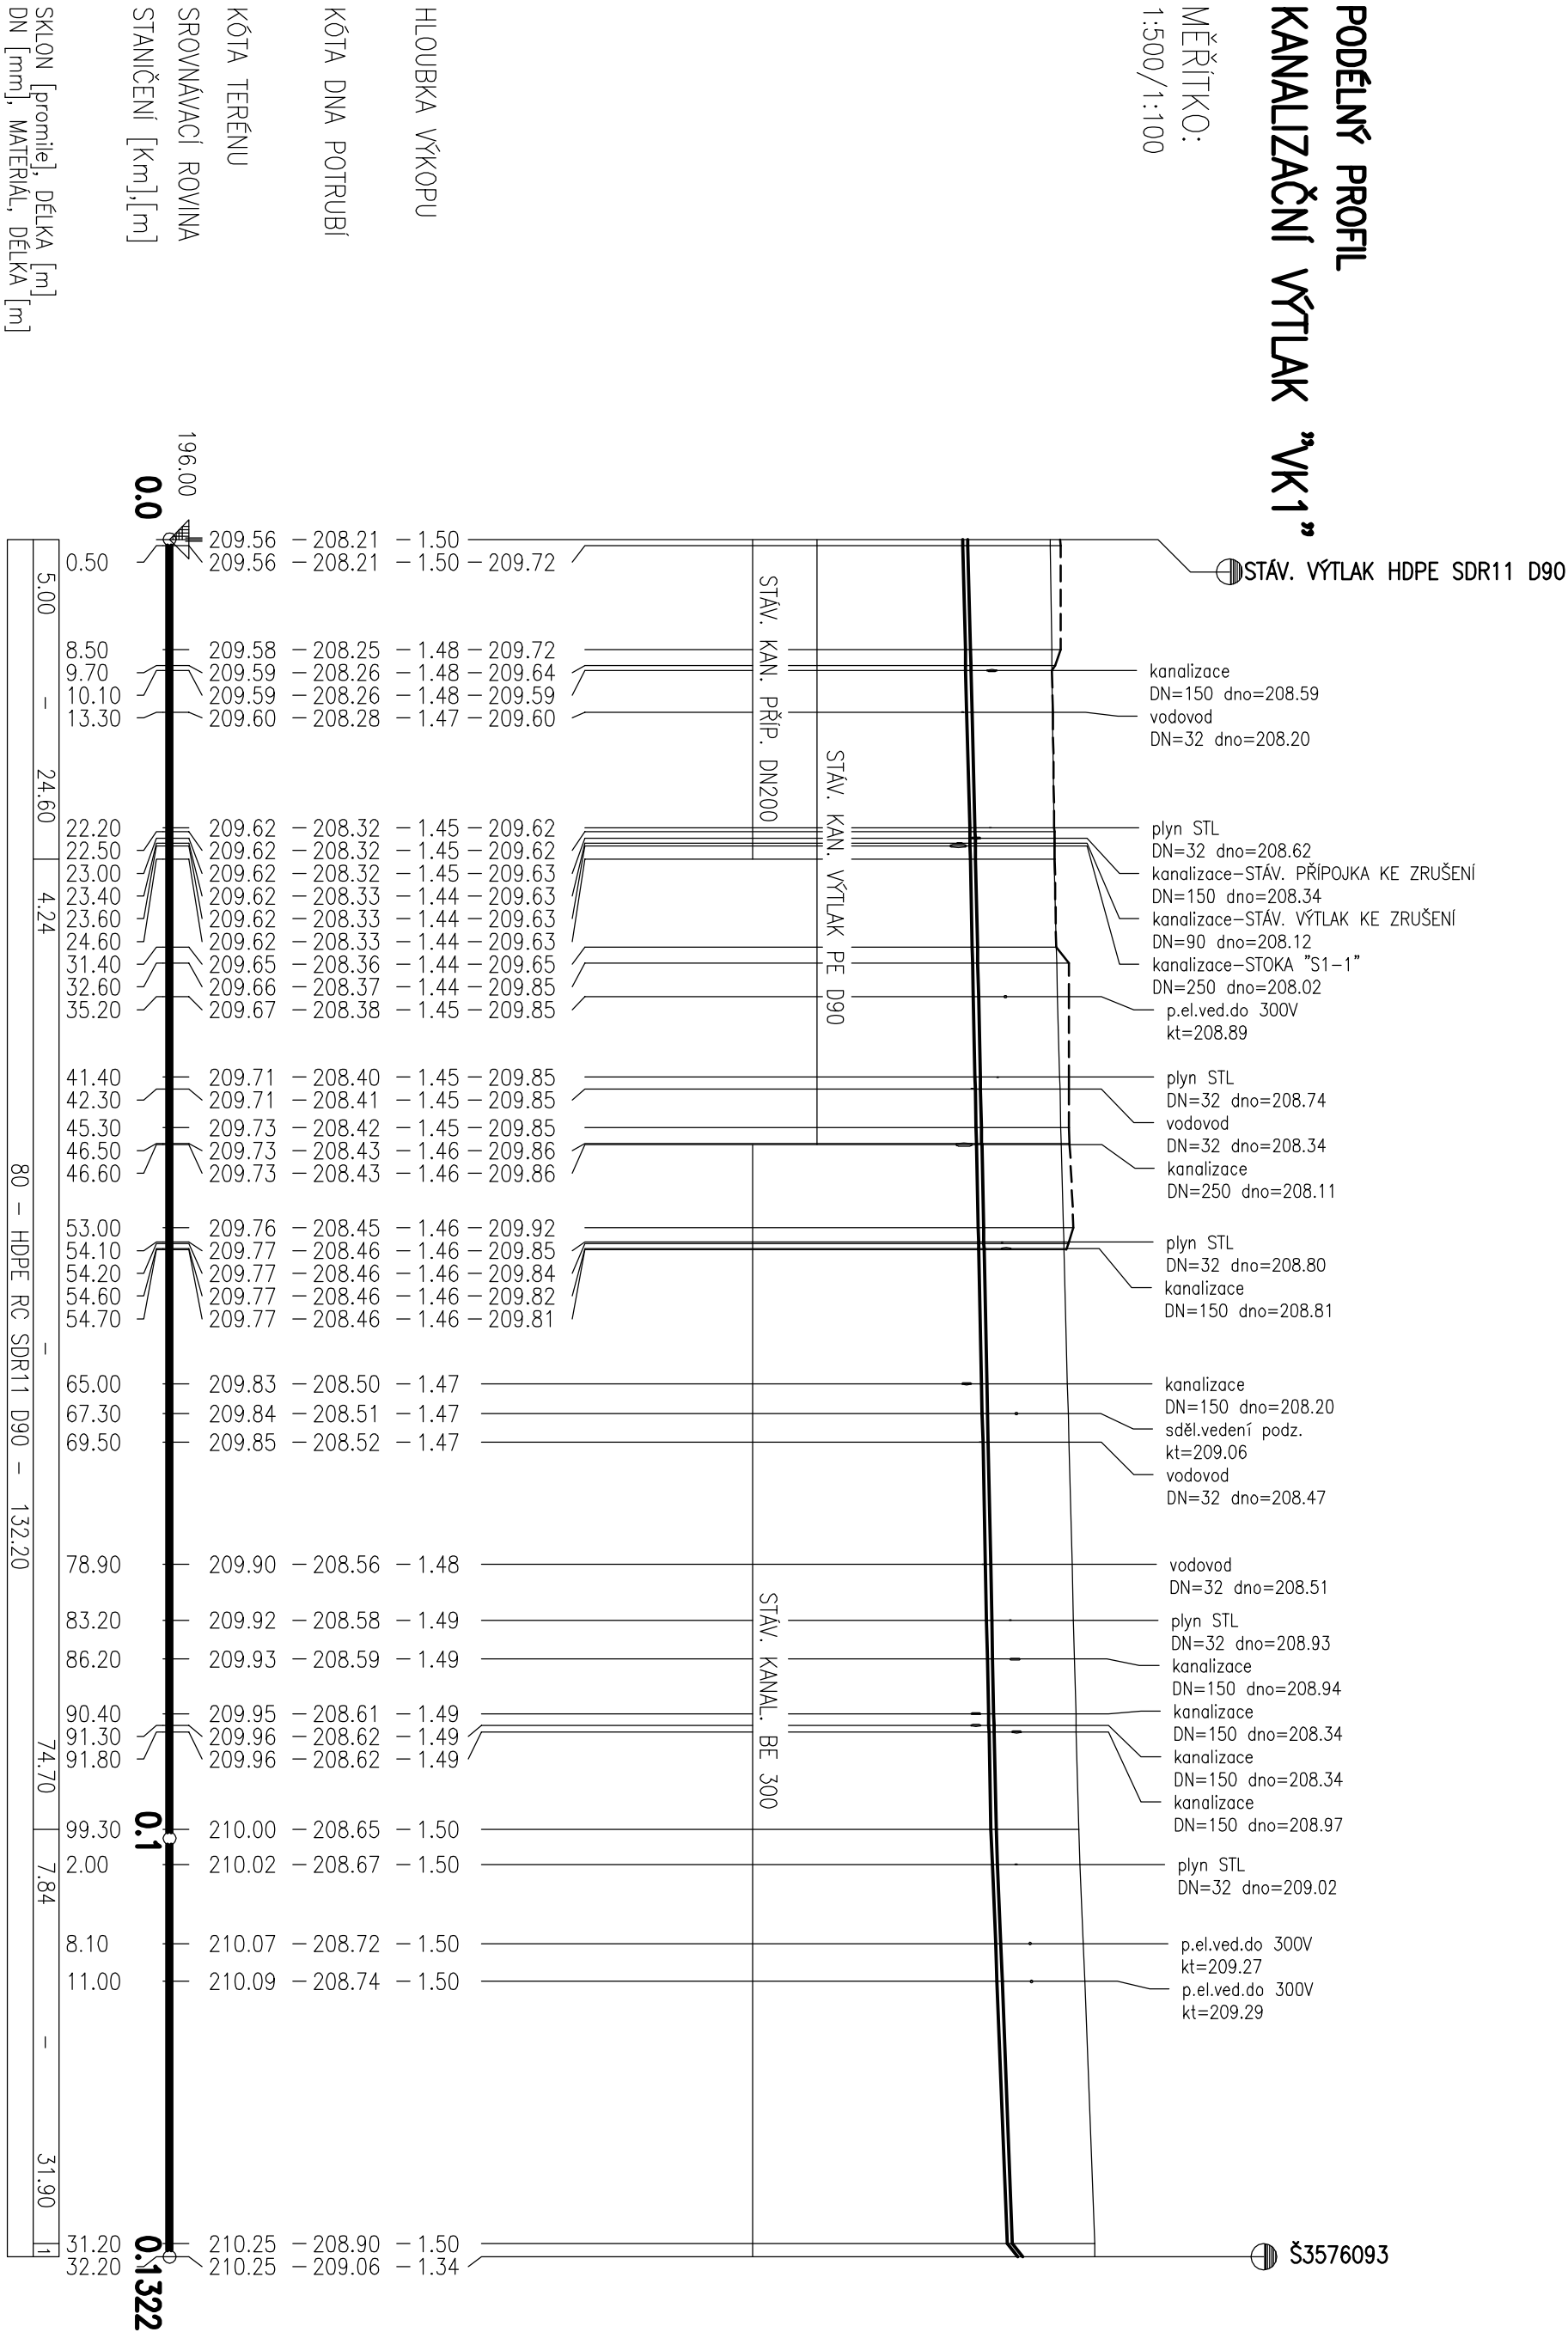

VÝŠKOVÝ SYSTÉM ČS JNS/Bat p.v.

V&K ENGINEERING		Vejřidlova 272, 511 01 Tumbov tel. 606 465 721 petr.cepicky@gmail.com	
ING. PETR ČEPIČKÝ		Datum: 05/2019	
Zodpovědný projektant		Zak. číslo: 1967	
Výpracoval:		Měřítko: 1:500/1:100	
Stavby: VODOVODY A KANALIZACE MLADÁ BOLESLAV a.s.		DPS	
ČECHOVA 1151, 293 22 MLADÁ BOLESLAV		Par. č.:	
Název akce:		LO 02-KANALIZACE	
LUSTĚNICE, ŠKOLNÍ - OPRAVA VODOVODU A KANALIZACE			
Příloha:		Pril. číslo:	
PODELNÝ PROFIL KANAL. VÝTLAKU "VK1"		D.1.02-3.3	