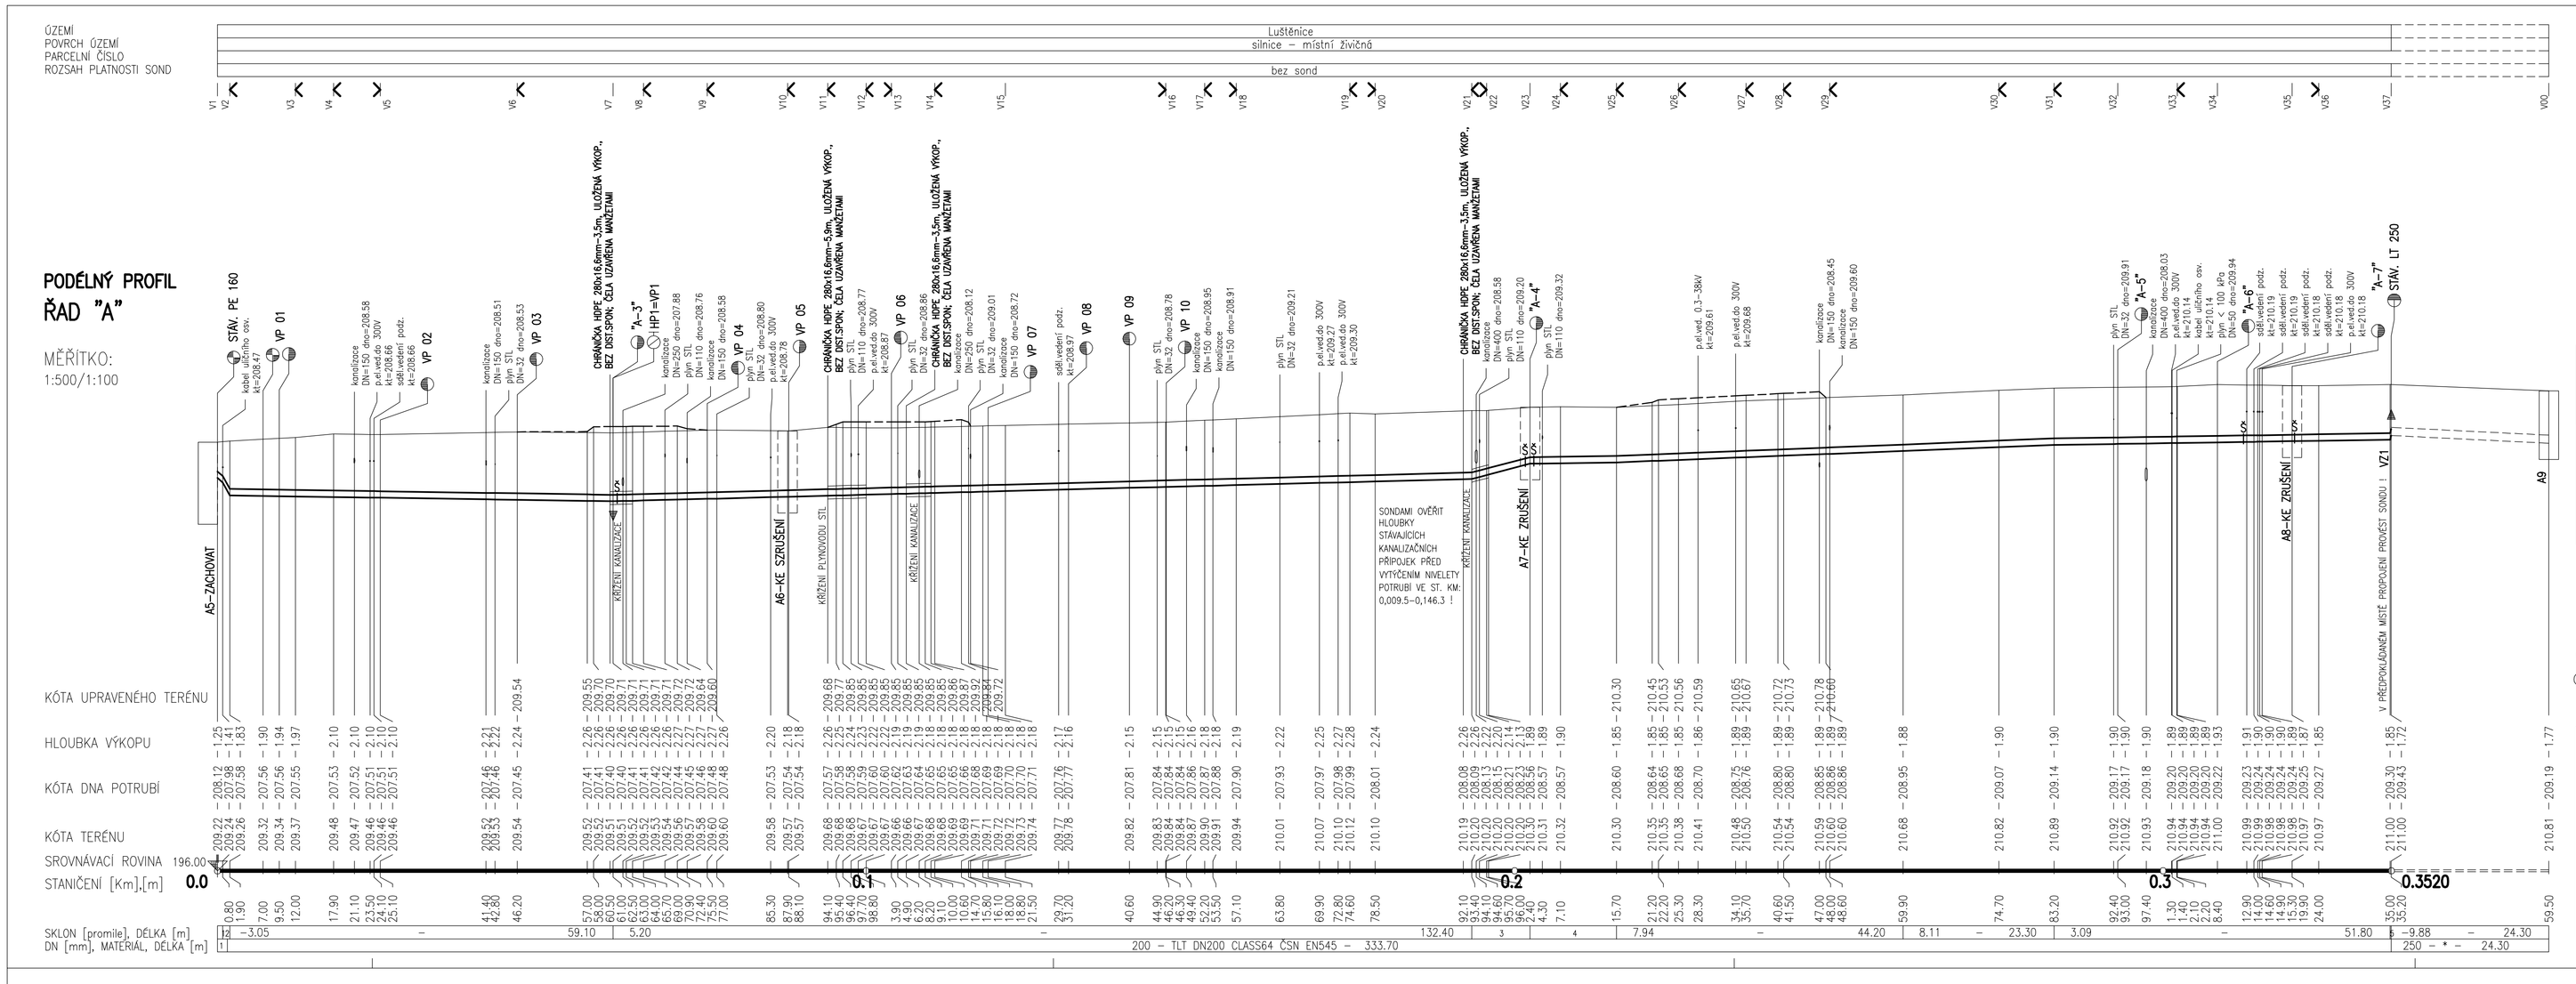

Poř. DN – Materiál– Délka úseku
1 150 – TLT DN150 CLASS64 ČSN EN545 – 1.50

poř. sklon–délka
1 –175.00 – 0.80
2 –363.64 – 1.10
3 52.33 – 9.00
4 3.01 – 13.30
5 650.00 – 0.20

Základní údaje o přípojce										
Pořadové čís.	Staničení napojení na řad	Materiál a dimenze řadu	Označení přípojky	Materiál a profil přípojky STÁV.	Materiál a profil přípojky NÁVRH	Napojená nemovit. číslo popisné, parcelní	Vlastník/uživatel nemovitosti (jméno a příjmení / firma)	Typ přípojky	Přípoj. zleva, zprava	Délka přip. / propoje
	km			mm	mm	č.p. / p.p.č.			L / P	m
	IO 01-ŘAD "A" - Školní ul.									
1	0,009.5	TLT DN200	VP 01	FE 1"	PE 32	94	Šiba Miroslav	nová	P	3,1
2	0,025.1	TLT DN200	VP 02	PE 32	PE 32	275	Nymburská Pavla	k propojení	L	1,0
3	0,046.2	TLT DN200	VP 03	PE 32	PE 32	243	Fišera Michal	k propojení	L	1,0
4	0,075.5	TLT DN200	VP 04	FE 1"	PE 32	242	Koudela Martin	nová	L	5,8
5	0,088.1	TLT DN200	VP 05	PE 32	PE 32	272	Kára Zdeněk	k propojení	P	4,0
6	0,103.9	TLT DN200	VP 06	PE 32	PE 32	244	Hlušková Mayzlíková Š.	k propojení	L	1,0
7	0,118.6	TLT DN200	VP 07	PE 34	PE 32	249	Kolfrová Iveta, JUDr.	k propojení	P	1,6
8	0,131.2	TLT DN200	VP 08	FE 1"	PE 32	246	Řízková Jindřiška	nová	L	5,9
9	0,140.6	TLT DN200	VP 09	FE 1"	PE 32	248	Cihelka Pavel Ing.	nová	L	5,8
10	0,146.3	TLT DN200	VP 10	FE 1"	PE 32	247	Kořán Tomáš	nová	P	3,8

VP–1
PROPOJOVANOU VODOVODNÍ PŘÍPOJKU PRO: čp. 94, 242, 246, 248, 247, 161, 80 HRADÍ V CELÉ DÉLCE MAJITEL NEMOVITOSTI

VÝŠKOVÝ SYSTÉM ČS JNS/Balt p.v.

ING. PETR ČEPICKÝ
V&K ENGINEERING
PROJEKTOVÁ PŘÍPRAVA A VEDENÍ VODOHOSPODÁŘSKÝCH STAVEB
Vejrichova 272, 511 01 Turnov
tel. 606 465 721
petr.cepicky@gmail.com

Zodpovědný projektant:	ING. PETR ČEPICKÝ	Datum:	05/2019
Vypracoval:	ING. PETR ČEPICKÝ	Zak. číslo:	1967
Stavebník: VODOVODY A KANALIZACE MLADÁ BOLESLAV,a.s. ČECHOVA 1151, 293 22 MLADÁ BOLESLAV	Stupeň dokumentace: DPS	Měřítko:	1:500/1:100
Název akce: LUŠTĚNICE, ŠKOLNÍ - OPRAVA VODOVODU A KANALIZACE IO 01-VODOVOD		Paré č.:	
Příloha: **PODÉLNÝ PROFIL ŘADU "A"**		Pří. číslo:	**D.1.01-3.1**

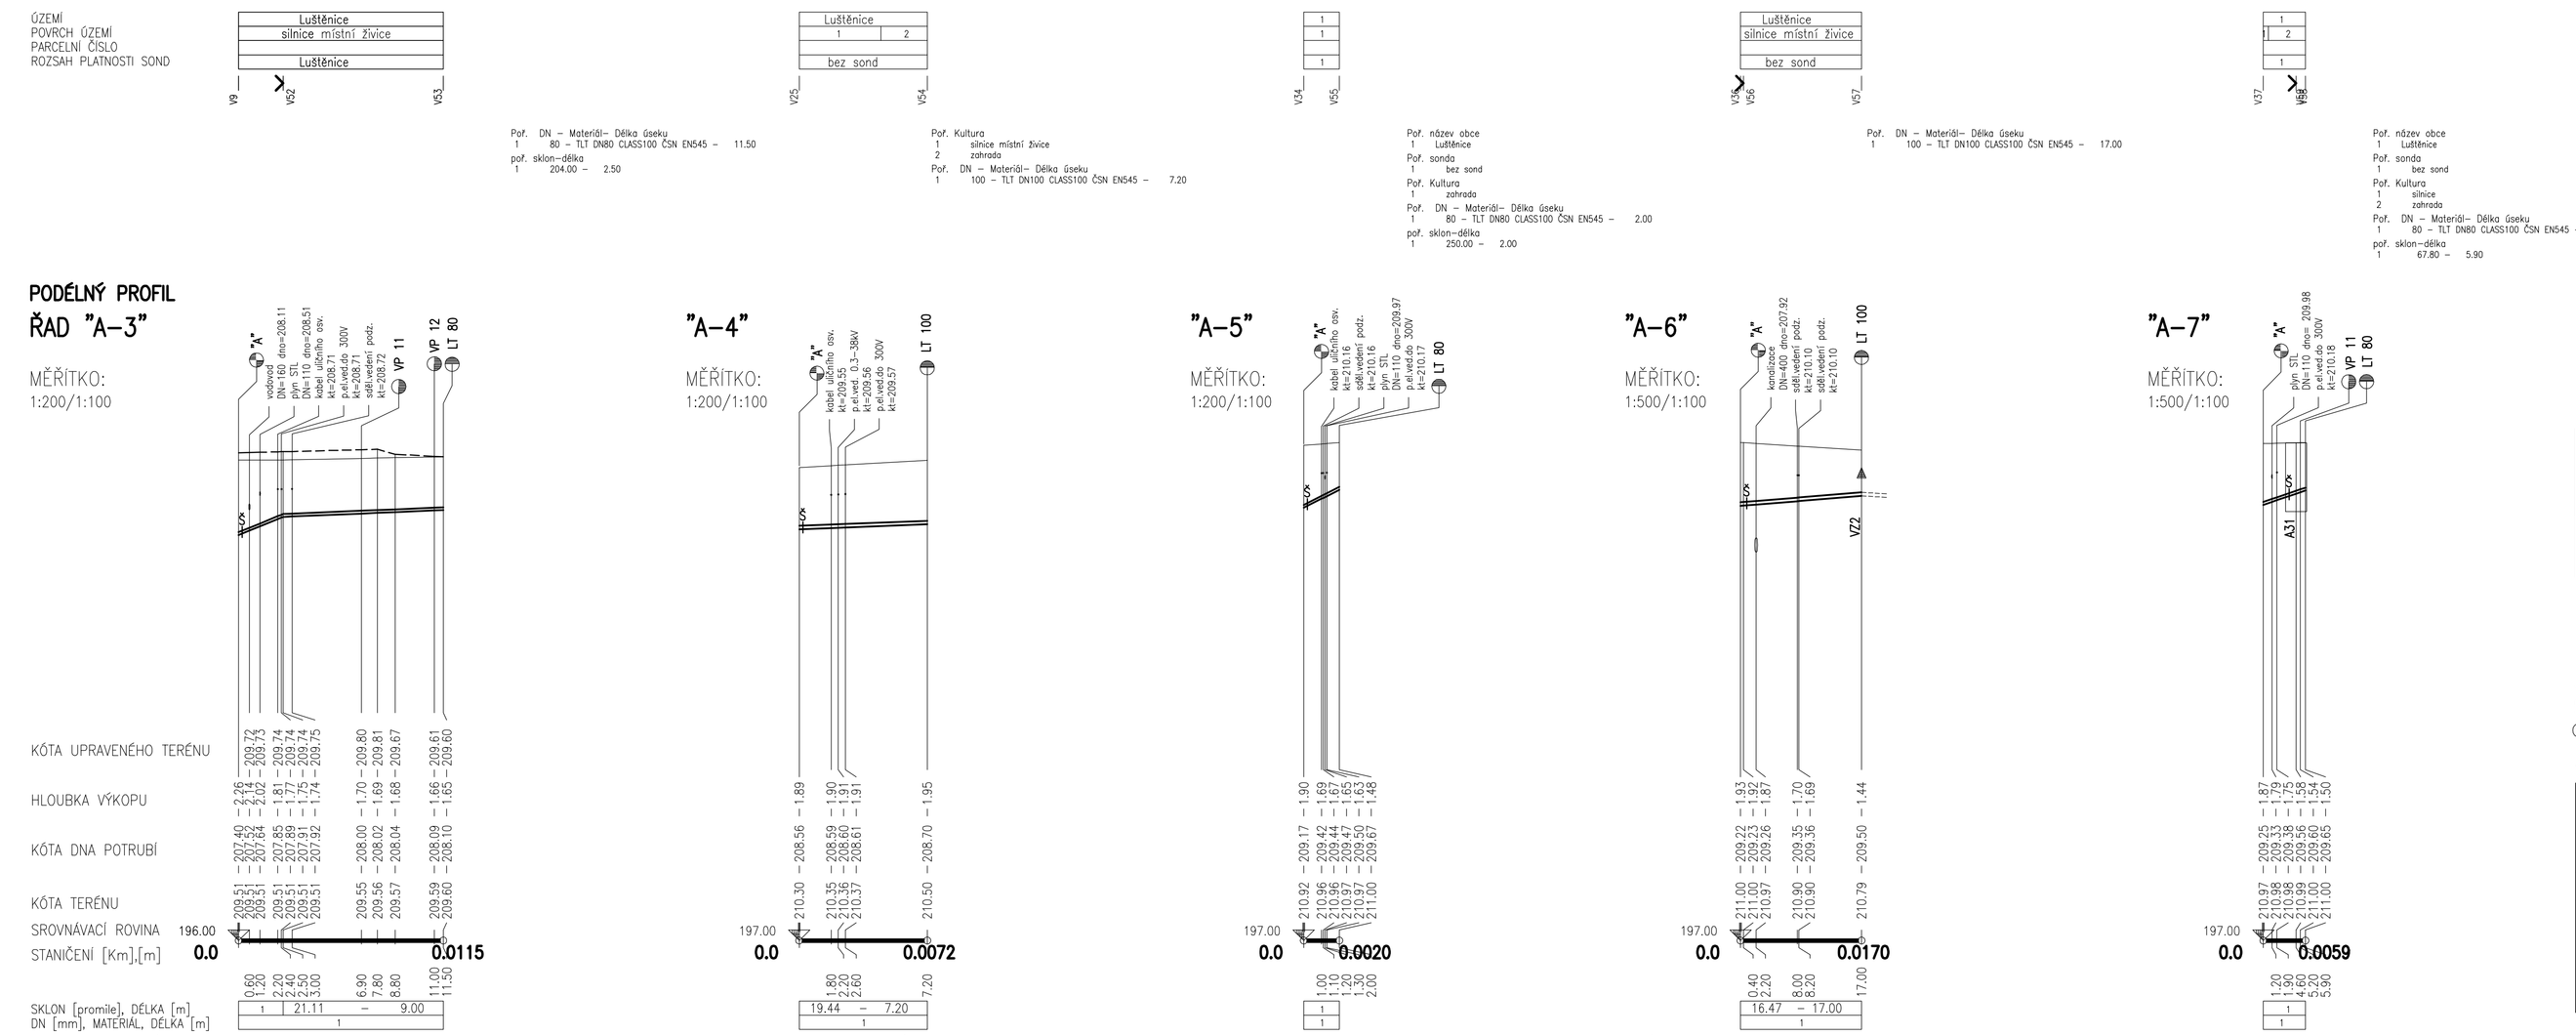

Poř. DN – Materiál– Délka úseku
1 80 – TLT DN80 CLASS100 ČSN EN545 – 11.50

poř. sklon–délka
1 204.00 – 2.50

Poř. Kultura
1 silnice místní živice
2 zahrada
Poř. DN – Materiál– Délka úseku
1 100 – TLT DN100 CLASS100 ČSN EN545 – 7.20

Poř. název obce
1 Luštěnice
Poř. sonda
1 bez sond
Poř. Kultura
1 zahrada
Poř. DN – Materiál– Délka úseku
1 80 – TLT DN80 CLASS100 ČSN EN545 – 2.00
poř. sklon–délka
1 250.00 – 2.00

Poř. DN – Materiál– Délka úseku
1 100 – TLT DN100 CLASS100 ČSN EN545 – 17.00

Poř. název obce
1 Luštěnice
Poř. sonda
1 bez sond
Poř. Kultura
1 silnice
2 zahrada
Poř. DN – Materiál– Délka úseku
1 80 – TLT DN80 CLASS100 ČSN EN545 – 5.90
poř. sklon–délka
1 67.80 – 5.90

Základní údaje o přípojce										
Pořadové čís.	Staničení napojení na řad	Materiál a dimenze řadu	Označení přípojky	Materiál a profil přípojky STÁV.	Materiál a profil přípojky NÁVRH	Napojená nemovit. číslo popisné, parcelní	Vlastník/uživatel nemovitosti (jméno a příjmení / firma)	Typ přípojky	Přípoj. zleva, zprava	Délka přip. / propoje
	km			mm	mm	č.p. / p.p.č.			L / P	m
	IO 01-ŘAD "A-3"									
11	0,006.9	TLT DN80	VP 11	FE 1"	PE 32	161	Světlíková Jana Ing.	nová	P	1,3
12	0,011.0	TLT DN80	VP 12	FE 1"	PE 32	80	Jarouškek Petr	nová	P	1,3
	IO 01-ŘAD "A-7"									
13	0,005.2	TLT DN80	VP 13	PE 50	PE 50	227	Obec Luštěnice	k propojení	P	1,0

VP–1
PROPOJOVANOU VODOVODNÍ PŘÍPOJKU PRO: čp. 94, 242, 246, 248, 247, 161, 80 HRADÍ V CELÉ DÉLCE MAJITEL NEMOVITOSTI

VÝŠKOVÝ SYSTÉM ČS JNS/Balt p.v.

ING. PETR ČEPICKÝ
V&K ENGINEERING
PROJEKTOVÁ PŘÍPRAVA A VEDENÍ VODOHOSPODÁŘSKÝCH STAVEB
Vejrichova 272, 511 01 Turnov
tel. 606 465 721
petr.cepicky@gmail.com

Zodpovědný projektant:	ING. PETR ČEPICKÝ	Datum:	05/2019
Vypracoval:	ING. PETR ČEPICKÝ	Zak. číslo:	1967
Stavebník: VODOVODY A KANALIZACE MLADÁ BOLESLAV,a.s. ČECHOVA 1151, 293 22 MLADÁ BOLESLAV	Stupeň dokumentace: DPS	Měřítko:	1:200(500)/1:100
Název akce: LUŠTĚNICE, ŠKOLNÍ - OPRAVA VODOVODU A KANALIZACE IO 01-VODOVOD		Paré č.:	
Příloha: **PODÉLNÝ PROFIL ŘADU "A-3, 4, 5, 6, 7"**		Pří. číslo:	**D.1.01-3.2**