PODÉLNÝ PROFIL STOKA "S1"

MĚŘÍTKO: 1:500/1:100

STOKA "S1-1"

MĚŘÍTKO: 1:500/1:100

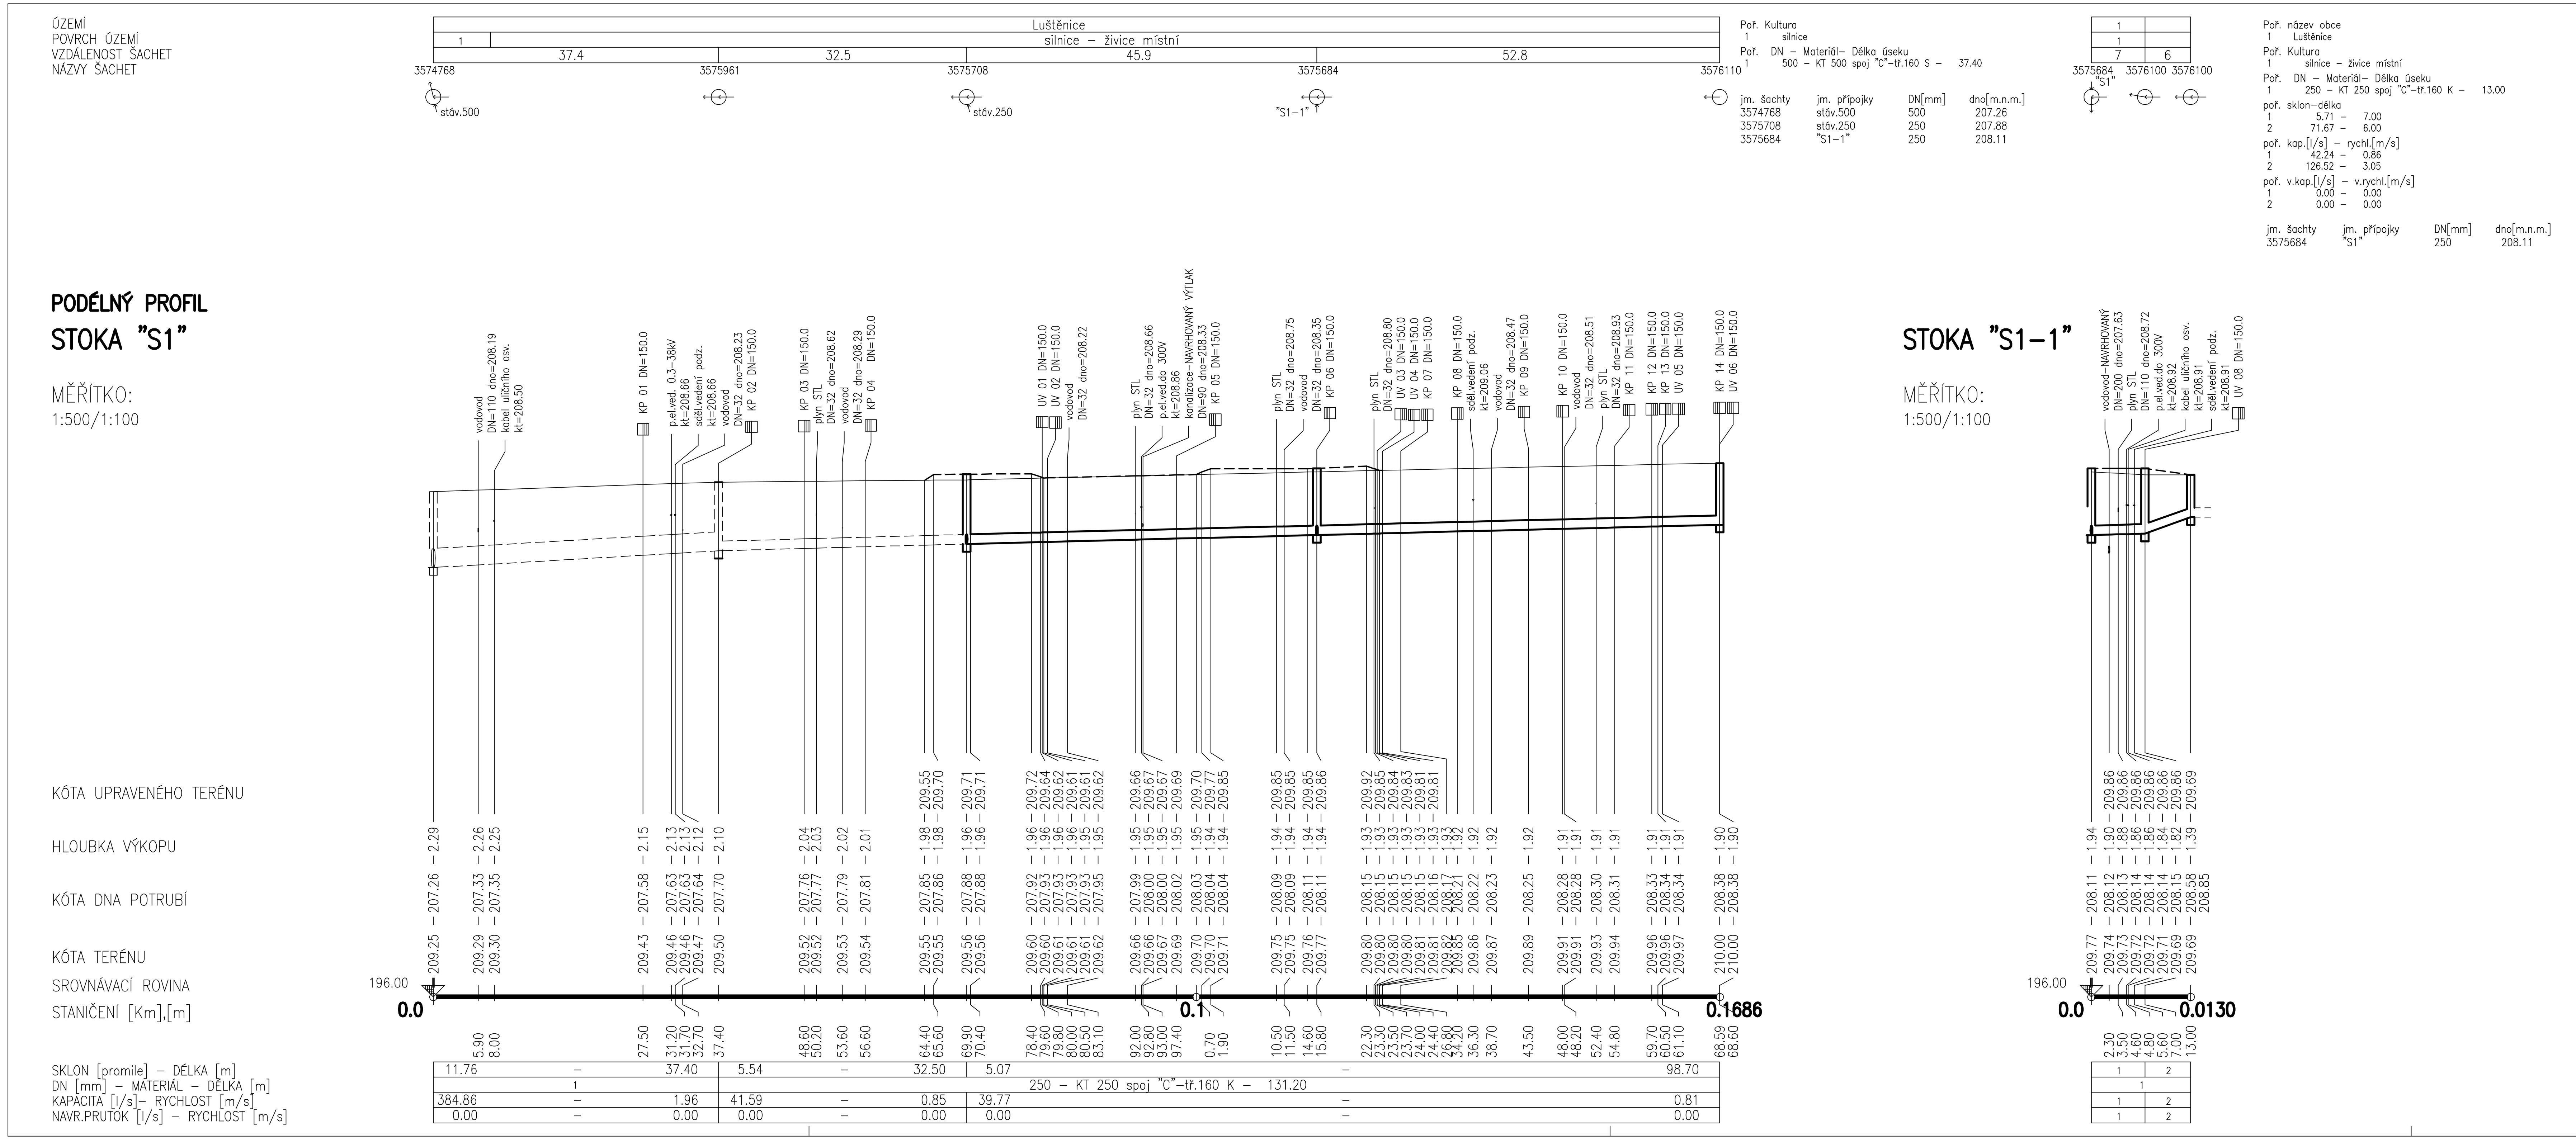

Pořadové čís.	Staničení napojení na stoku	Označení a profil přípojky stávající	Označení a profil přípojky obnovené	Profil stoky (přípojky) v místě napojení (šachta)	Způsob napojení	Napojená nemovit. číslo popisné, parcelní		Vlastník/uživatel nemovitosti (jméno a příjmení / firma)	Typ přípojky	Připoj. zleva zprava	Délka příp. / propoje
	km			DN		č.p. / p.p.č.				L/P	m
	IO 02-Stoka "S1" - ul. Školní										
1	0,027.5	KP 01 150	BEZ OPR.	300-90°	ODBOČKA	94		Šíba Miroslav	k propojení	P	0,00
2	0,037.4	KP 02 150	BEZ OPR.	300-90°	SKRUŽ	275		Nymburská Pavla	k propojení	L	0,00
3	0,048.6	KP 03 150	BEZ OPR.	300-90°	ODBOČKA	161		Švehlíková Jana Ing.	k propojení	P	0,00
4	0,056.6	KP 04 150	PACKR	300-90°	ODBOČKA	243		Fišera Michal	k propojení	L	0,00
5	0,079.8	*	UV 01 150	250-90°	ODBOČKA	*		*	nová	L	1,20
6	0,080.5	*	UV 02 150	250-90°	ODBOČKA	*		*	nová	P	3,50
7	0,097.4	KP 05 150	KP 05 150	250-90°	ODBOČKA	242		Koudela Martin	k propojení	L	1,00
8	0,115.8	KP 06 150	KP 06 150	ŠACHTA	DNO	244		Hrušková Mejstříková Š.	k propojení	L	1,00
9	0,123.7	*	UV 03 150	250-90°	ODBOČKA	*		*	nová	P	3,10
10	0,124.4	*	UV 04 150	250-90°	ODBOČKA	*		*	nová	L	1,70
11	0,126.8	KP 07 150	KP 07 150	250-90°	ODBOČKA	246		Řízková Jindřiška	k propojení	L	1,00
12	0,134.2	KP 08 150	KP 08 150	250-90°	ODBOČKA	249		Kofferová Iveta JUDr.	k propojení	P	1,00
13	0,143.5	KP 09 150	KP 09 150	250-90°	ODBOČKA	246		Řízková Jindřiška	k propojení	L	1,00
14	0,148.0	KP 10 150	KP 10 150	250-90°	ODBOČKA	248		Cihelka Pavel Ing.	k propojení	L	1,00
15	0,154.8	KP 11 150	KP 11 150	250-90°	ODBOČKA	248		Cihelka Pavel Ing.	k propojení	L	1,00
16	0,159.7	KP 12 150	KP 12 150	250-90°	ODBOČKA	247		Kořán Tomáš	k propojení	P	1,00
17	0,160.5	KP 13 150	KP 13 150	250-90°	ODBOČKA	245		Kredbová Jana Mgr.	k propojení	P	1,00
18	0,161.1	*	UV 05 150	250-90°	ODBOČKA	*		*	nová	P	3,10
19	0,168.6	KP 14 150	KP 14 150	ŠACHTA	SKRUŽ	250		Hůlková Miluše	k propojení	L	1,00
20	0,168.6	*	UV 06 150	ŠACHTA	SKRUŽ	*		*	nová	L	3,00
	IO 02-ul. Dlouhá										
21	*	UV 07 150	UV 07 150	PROP.SE STÁV.PŘÍ		*		*	k propojení	L	1,00
	IO 02-Stoka "S1-1" - ul. k mateřské škole										
22	0,010.6	*	UV 08 150	250-90°	ODBOČKA	*		*	nová	P	2,30

LEGENDA

= = = STÁVAJÍCÍ ČÁS STOKY BUDE ZACHOVÁNA

KANALIZAČNÍ PŘÍPOJKA (KP=SPLAŠKOVÁ, DS=DEŠŤOVÝ SVOD, UV=ULIČNÍ VPUSŤ)

VÝŠKOVÝ SYSTÉM Bpv.

ING. PETR ČEPICKÝ
V&K ENGINEERING
PROJEKTOVÁ PŘÍPRAVA A VEDENÍ VODOHOSPODÁŘSKÝCH STAVEB
Vejrichova 272, 511 01 Turnov
tel. 606 465 721
petr.cepicky@gmail.com

Zodpovědný projektant:	ING. PETR ČEPICKÝ	Datum:	05/2019
Vypracoval:	ING. PETR ČEPICKÝ	Zak. číslo:	1967
Stavebník:	VODOVODY A KANALIZACE MLADÁ BOLESLAV,a.s. ČECHOVA 1151, 293 22 MLADÁ BOLESLAV	Stupeň dokumentace: DPS	Měřítko: 1:500 / 1:100
Název akce:	LUŠTĚNICE, ŠKOLNÍ - OPRAVA VODOVODU A KANALIZACE IO 02-KANALIZACE		Paré č.:
Příloha:	PODÉLNÝ PROFIL STOKA "S1", "S1-1"		Příl. číslo: D.1.02-3.1

PODÉLNÝ PROFIL STOKA "S2"

MĚŘÍTKO: 1:500/1:100

STOKA "S2-1"

MĚŘÍTKO: 1:500/1:100

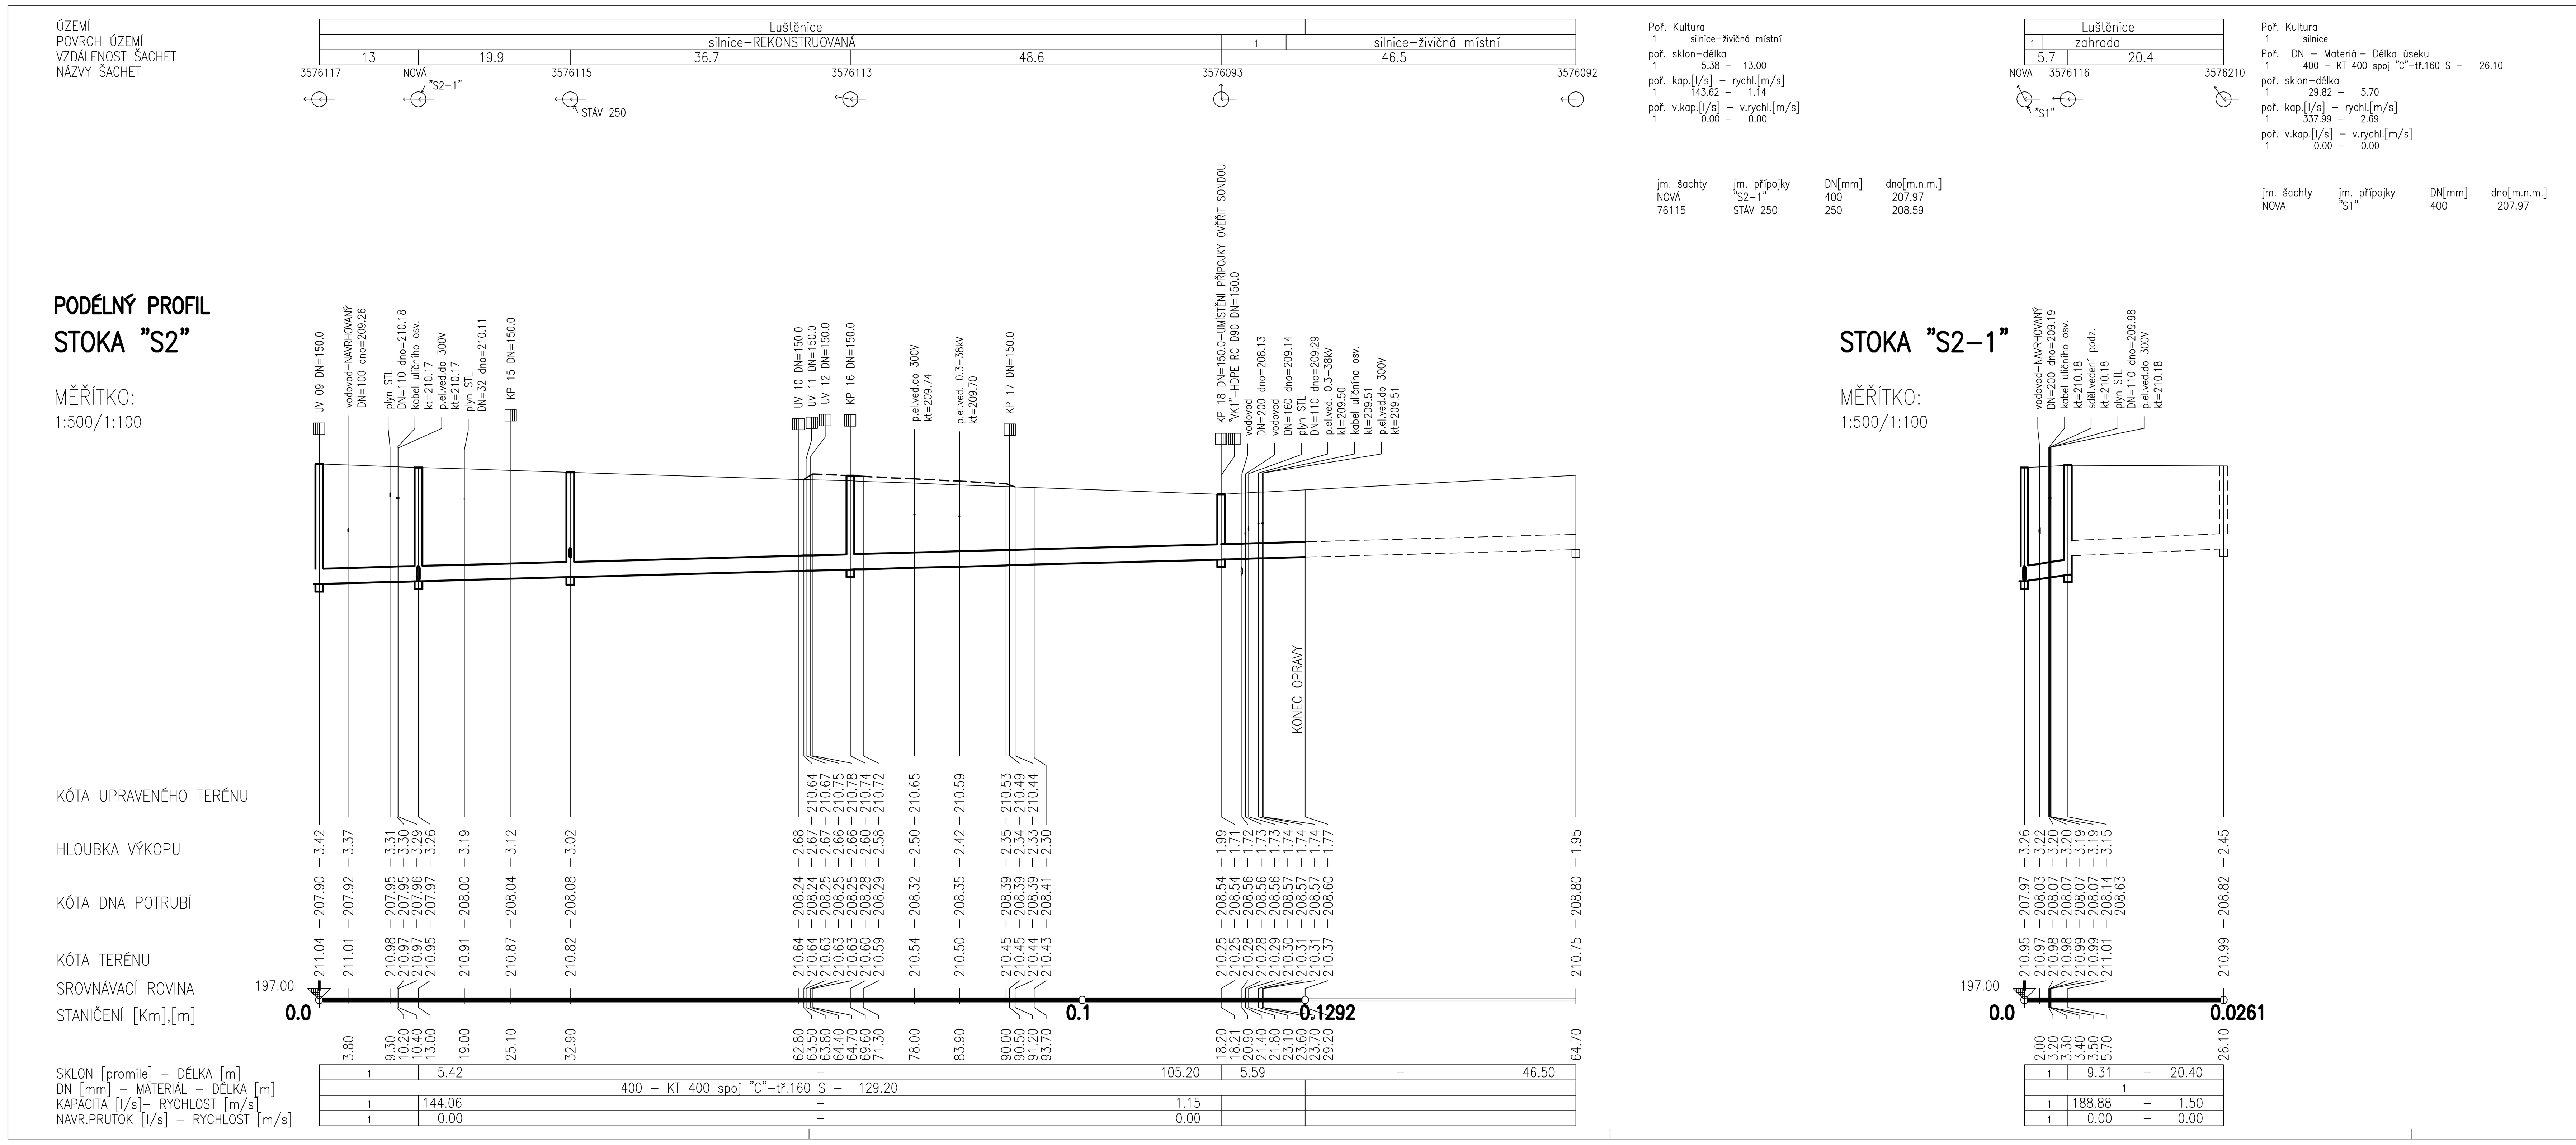

Pořadové čís.	Staničení napojení na stoku	Označení a profil přípojky stávající	Označení a profil přípojky obnovené	Profil stoky (přípojky) v místě napojení (šachta)	Způsob napojení	Napojená nemovit. číslo popisné, parcelní		Vlastník/uživatel nemovitosti (jméno a příjmení / firma)	Typ přípojky	Připoj. zleva zprava	Délka příp. / propoje
	km			DN		č.p. / p.p.č.				L/P	m
	IO 02-Stoka "S2" - ul. Školní										
23	0,000.0	UV 09 150	UV 09 150	ŠACHTA	SKRUŽ	*		*	nová	L	1,00
24	0,025.1	KP 15 150	KP 15 150	400-90°	ODBOČKA	217		Křížková Věra	k propojení	P	1,00
25	0,062.8	UV 10 150	UV 10 150	400-90°	ODBOČKA	*		*	nová	L	2,20
26	0,063.8	UV 11 150	UV 11 150	400-90°	ODBOČKA	*		*	nová	P	2,40
27	0,064.4	UV 12 150	UV 12 150	400-90°	ODBOČKA	*		*	nová	L	8,50
28	0,069.6	KP 16 200	KP 16 200	ŠACHTA	DNO	251		Stavební bytové	k propojení	L	1,00
29	0,090.5	KP 17 150	KP 17 150	400-90°	ODBOČKA	160		Obec Luštěnice	k propojení	P	1,00
30	0,118.2	KP 18 150	KP 18 150	ŠACHTA	DNO	160		Obec Luštěnice	k propojení	P	1,00
31	0,126.3	UV 13 150	UV 13 150	400-90°	ODBOČKA	*		*	nová	P	1,00

LEGENDA

= = = STÁVAJÍCÍ ČÁS STOKY BUDE ZACHOVÁNA

KANALIZAČNÍ PŘÍPOJKA (KP=SPLAŠKOVÁ, DS=DEŠŤOVÝ SVOD, UV=ULIČNÍ VPUSŤ)

VÝŠKOVÝ SYSTÉM Bpv.

ING. PETR ČEPICKÝ
V&K ENGINEERING
PROJEKTOVÁ PŘÍPRAVA A VEDENÍ VODOHOSPODÁŘSKÝCH STAVEB
Vejrichova 272, 511 01 Turnov
tel. 606 465 721
petr.cepicky@gmail.com

Zodpovědný projektant:	ING. PETR ČEPICKÝ	Datum:	05/2019
Vypracoval:	ING. PETR ČEPICKÝ	Zak. číslo:	1967
Stavebník:	VODOVODY A KANALIZACE MLADÁ BOLESLAV,a.s. ČECHOVA 1151, 293 22 MLADÁ BOLESLAV	Stupeň dokumentace: DPS	Měřítko: 1:500 / 1:100
Název akce:	LUŠTĚNICE, ŠKOLNÍ - OPRAVA VODOVODU A KANALIZACE IO 02-KANALIZACE		Paré č.:
Příloha:	PODÉLNÝ PROFIL STOKA "S2", "S2-1"		Příl. číslo: D.1.02-3.2