

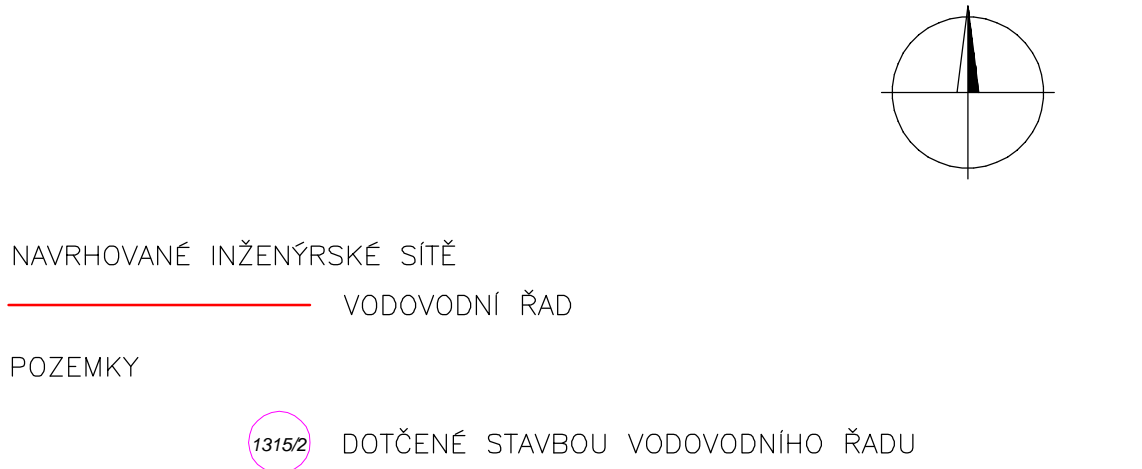
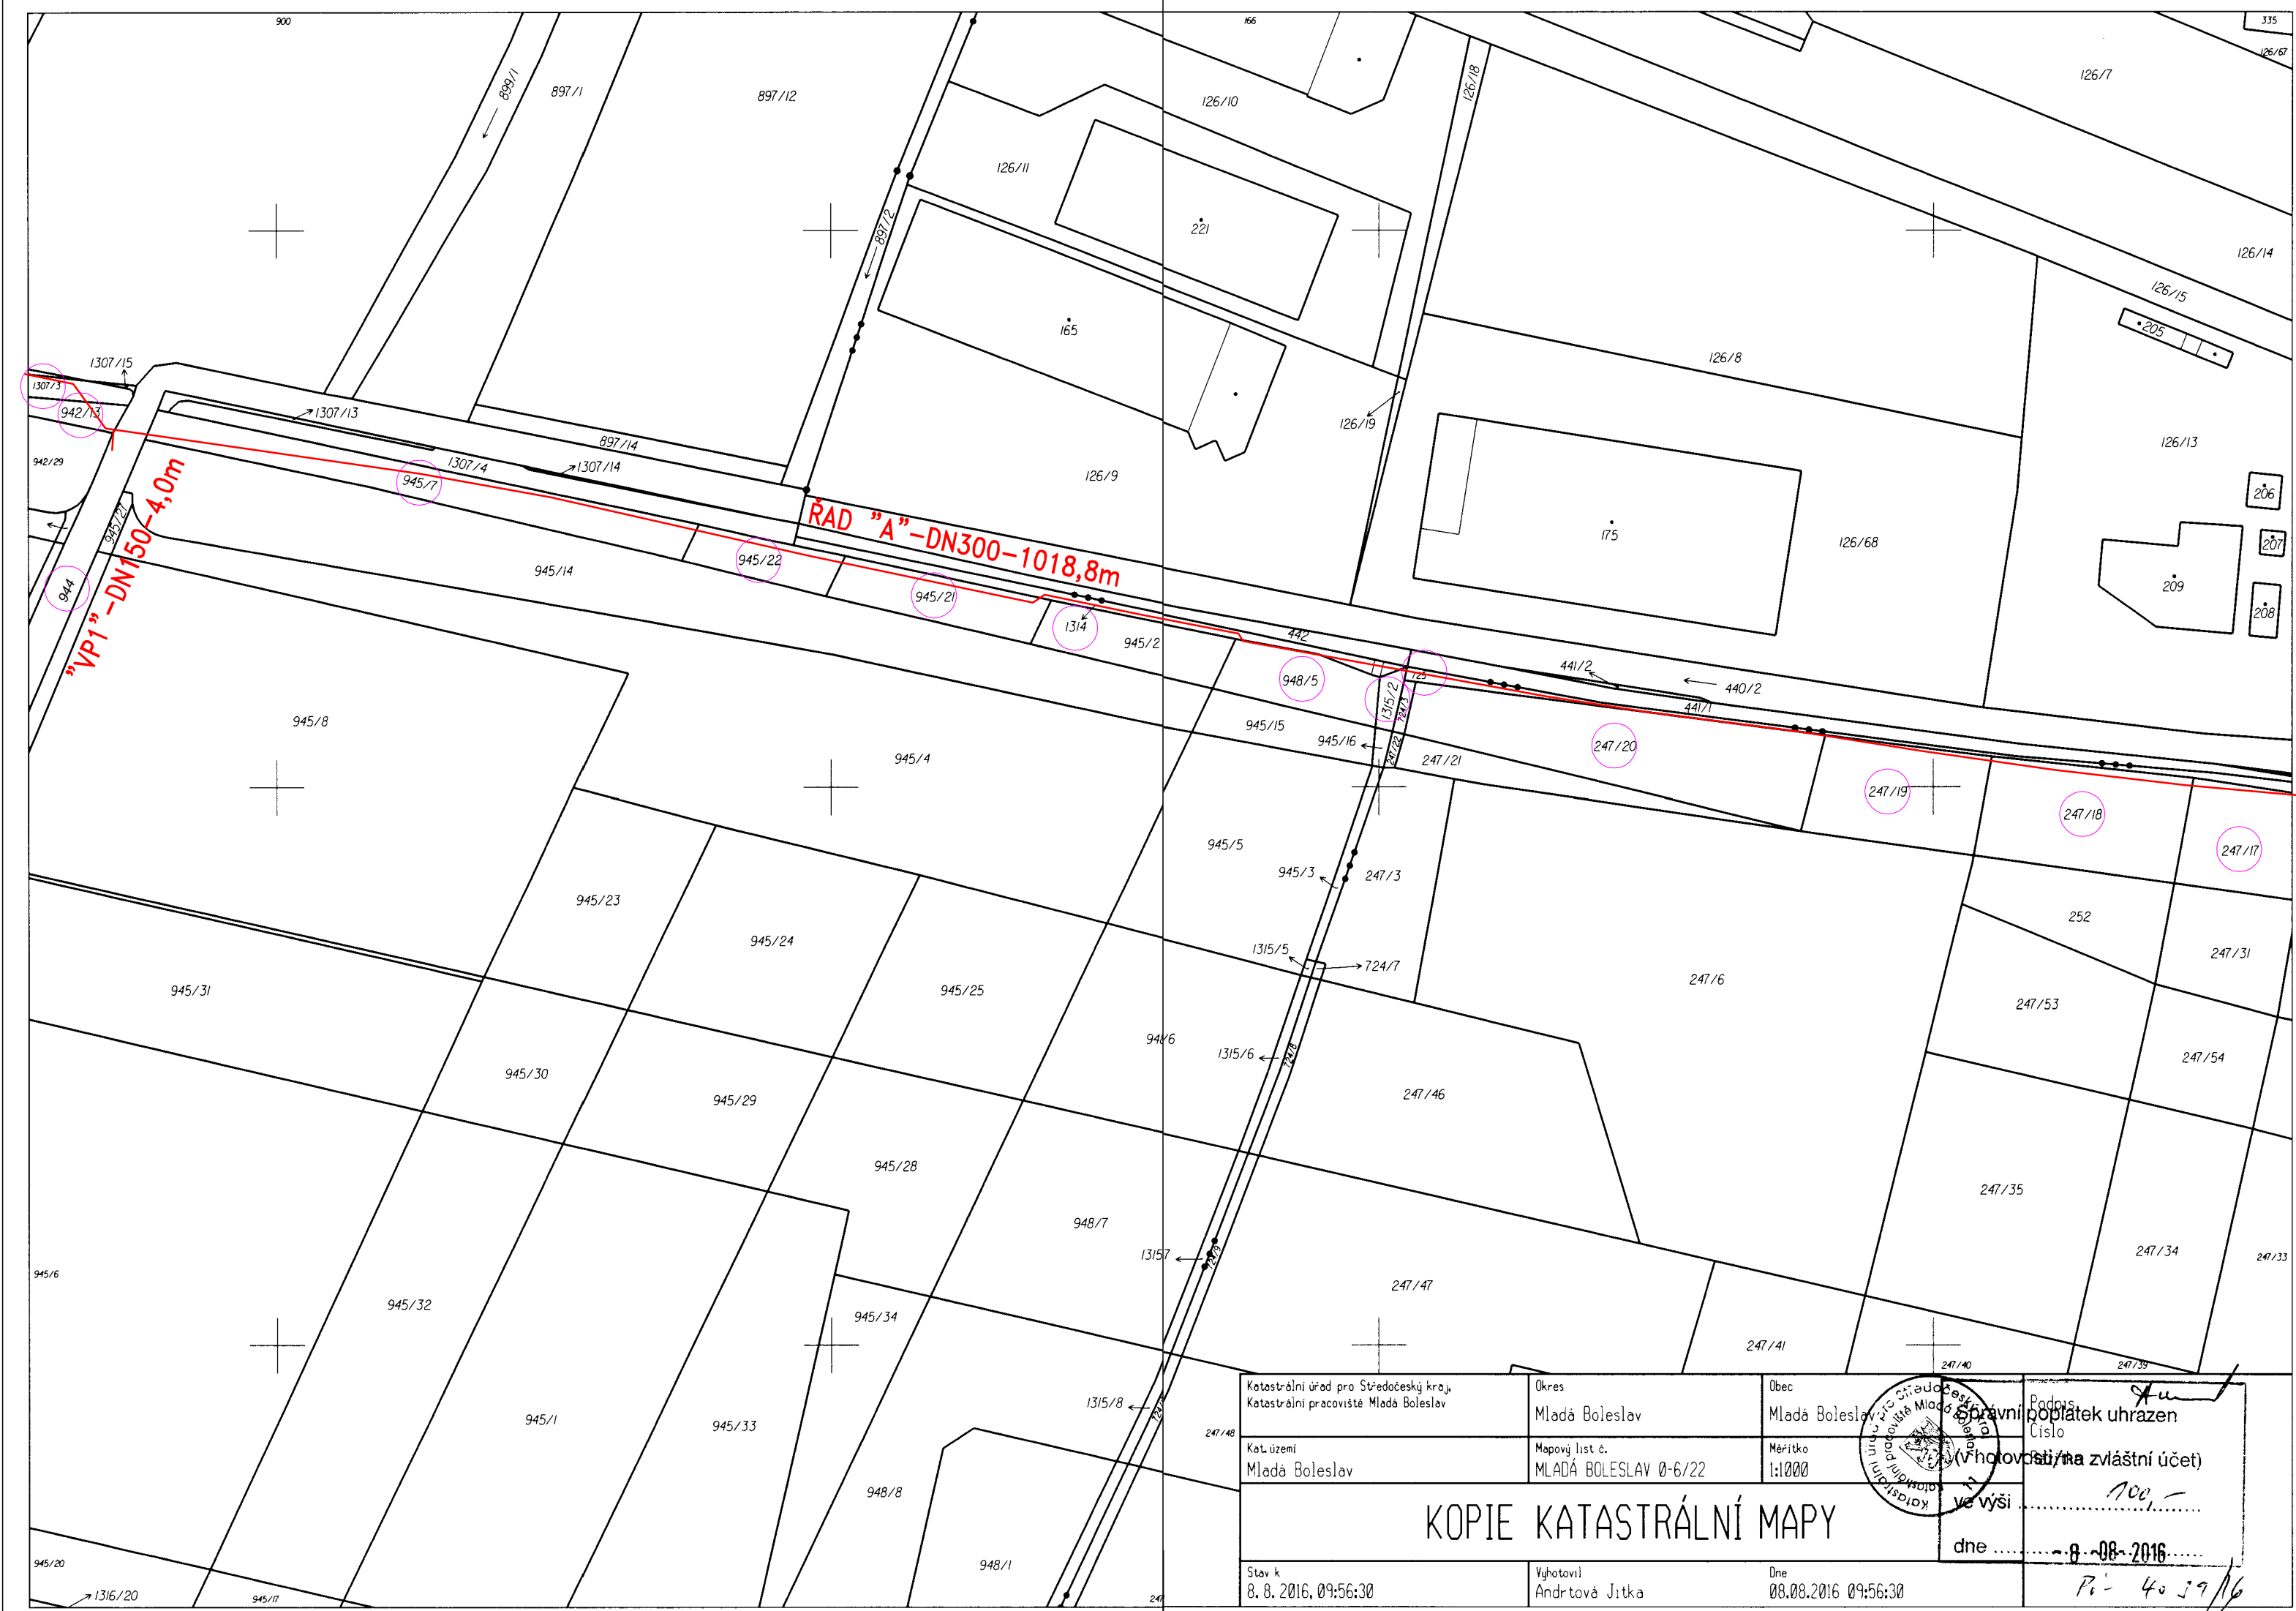


ING. PETR ČEPIČKÝ <b>V&amp;K ENGINEERING</b> PROJEKTOVÁ PŘÍPRAVA A VEDENÍ VODOHOSPODÁŘSKÝCH STAVEB		Vejřichova 272, 511 01 Turnov tel. 606 465 721 petr.cepicky@gmail.com	
Zodpovědný projektant:	ING. PETR ČEPIČKÝ	Datum:	07/2016
Vypracoval:	ING. PETR ČEPIČKÝ	Zak. číslo:	1605
Stavba:	VODOVODY A KANALIZACE MLADÁ BOLESLAV a.s. ČECHOVA 1151, 293 22 MLADÁ BOLESLAV	Support dokumentace:	DSP
Měřítko:	1:1000	Plán č.:	
Název akce:	MB VPZ PŘELOŽKA VODOVODU		
Příloha:	KATASTRÁLNÍ SITUAČNÍ VÝKRES č.1		
	PVL číslo: C.4.1		

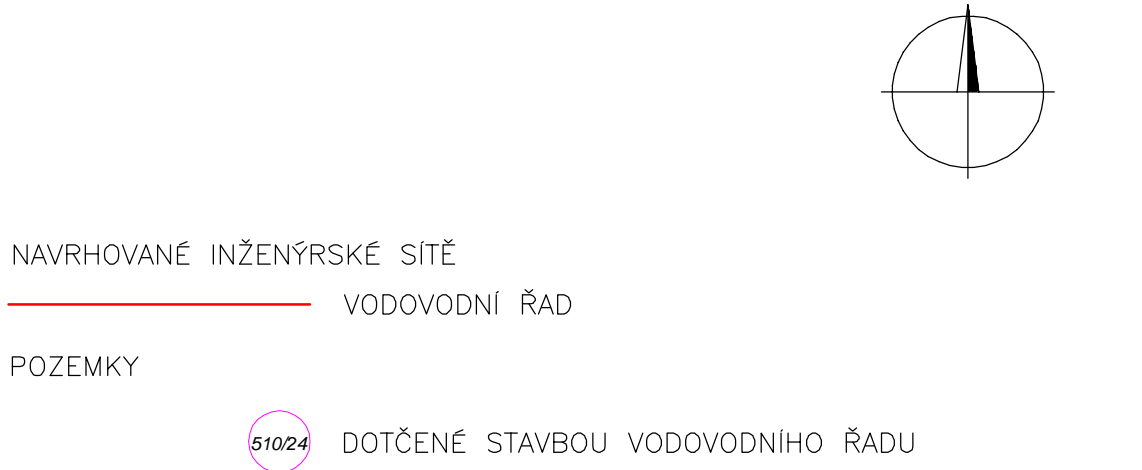

ING. PETR ČEPIČKÝ <b>V&amp;K ENGINEERING</b> PROJEKTOVÁ PŘÍPRAVA A VEDENÍ VODOHOSPODÁŘSKÝCH STAVEB		Vejřichova 272, 511 01 Turnov tel. 606 465 721 petr.cepicky@gmail.com	
Zodpovědný projektant:	ING. PETR ČEPIČKÝ	Datum:	07/2016
Vypracoval:	ING. PETR ČEPIČKÝ	Zak. číslo:	1605
Stavba:	VODOVODY A KANALIZACE MLADÁ BOLESLAV a.s. ČECHOVA 1151, 293 22 MLADÁ BOLESLAV	Support dokumentace:	DSP
Měřítko:	1:1000	Plán č.:	
Název akce:	MB VPZ PŘELOŽKA VODOVODU		
Příloha:	KATASTRÁLNÍ SITUAČNÍ VÝKRES č.2		
	PVL číslo: C.4.2		

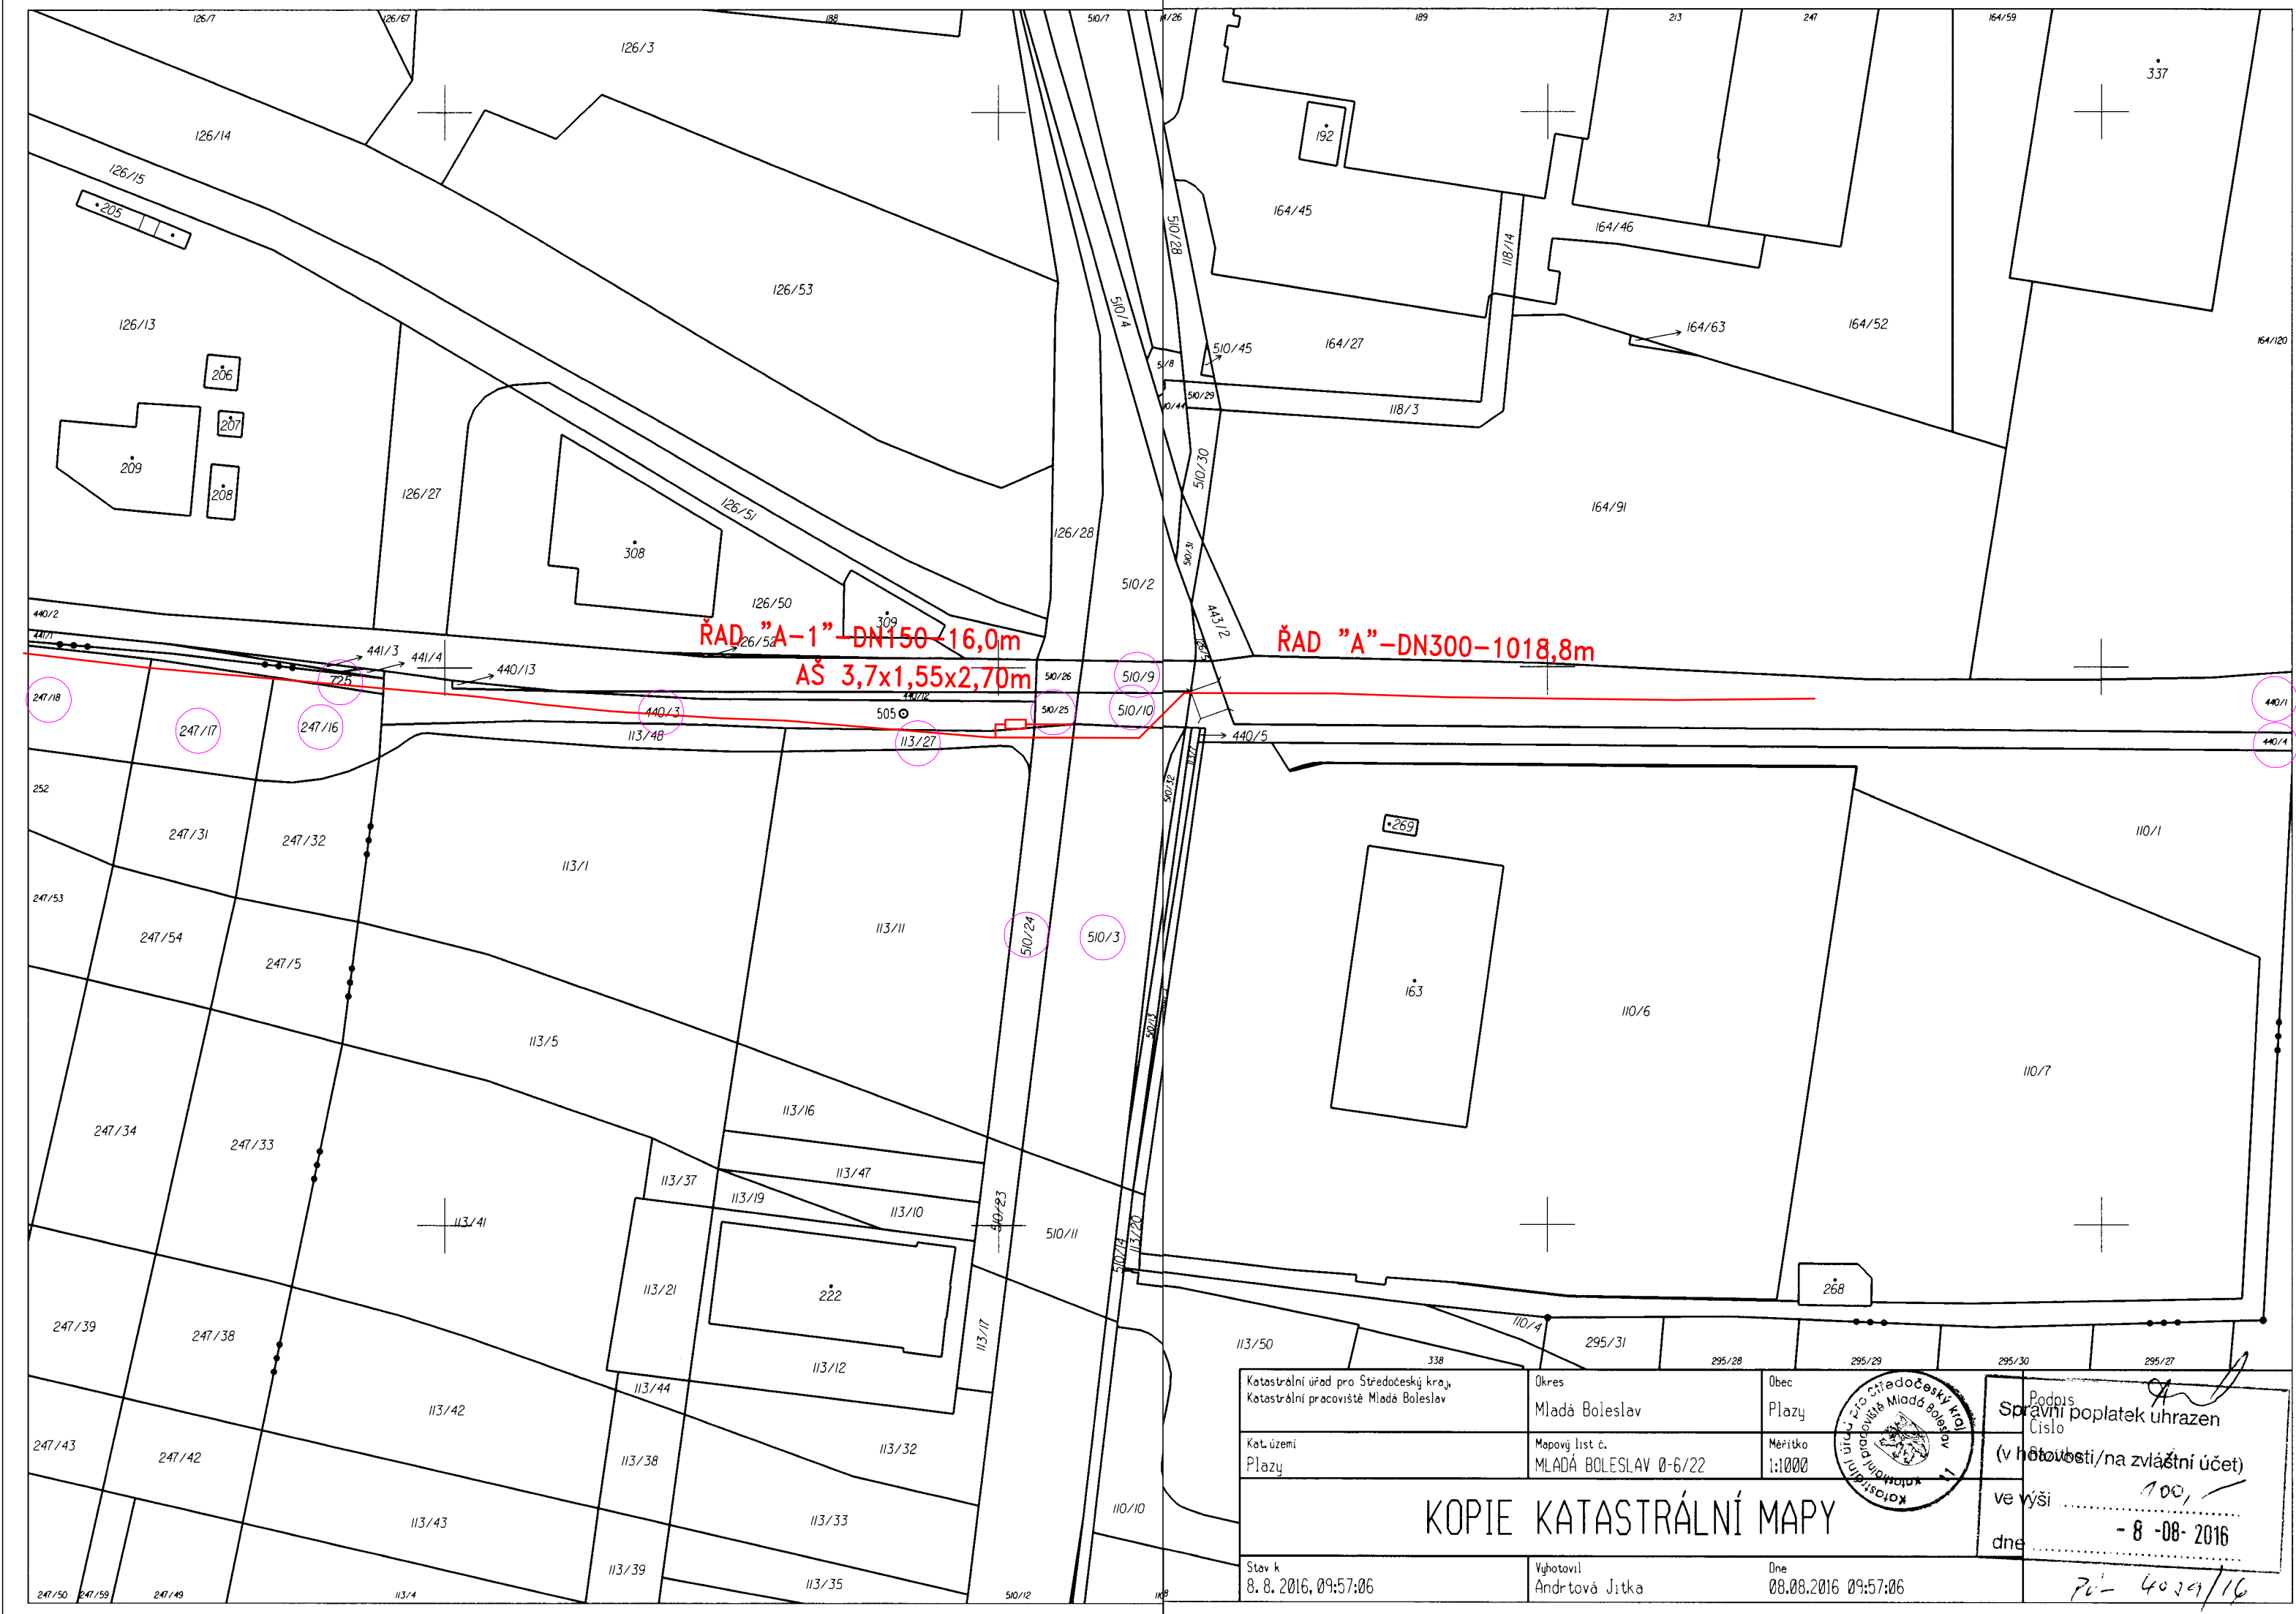

ING. PETR ČEPIČKÝ <b>V&amp;K ENGINEERING</b> PROJEKTOVÁ PŘÍPRAVA A VEDENÍ VODOHOSPODÁŘSKÝCH STAVEB		Vejřichova 272, 511 01 Turnov tel. 606 465 721 petr.cepicky@gmail.com	
Zodpovědný projektant:	ING. PETR ČEPIČKÝ	Datum:	07/2016
Vypracoval:	ING. PETR ČEPIČKÝ	Zak. číslo:	1605
Stavba:	VODOVODY A KANALIZACE MLADÁ BOLESLAV a.s. ČECHOVA 1151, 293 22 MLADÁ BOLESLAV	Support dokumentace:	DSP
Měřítko:	1:1000	Plán č.:	
Název akce:	MB VPZ PŘELOŽKA VODOVODU		
Příloha:	KATASTRÁLNÍ SITUAČNÍ VÝKRES č.3		
	PVL číslo: C.4.3		