


HORKY NAD JIZEROU

OPRAVA VODOVODU - II. ETAPA

Celkový situační a koordinační výkres

M 1:1000

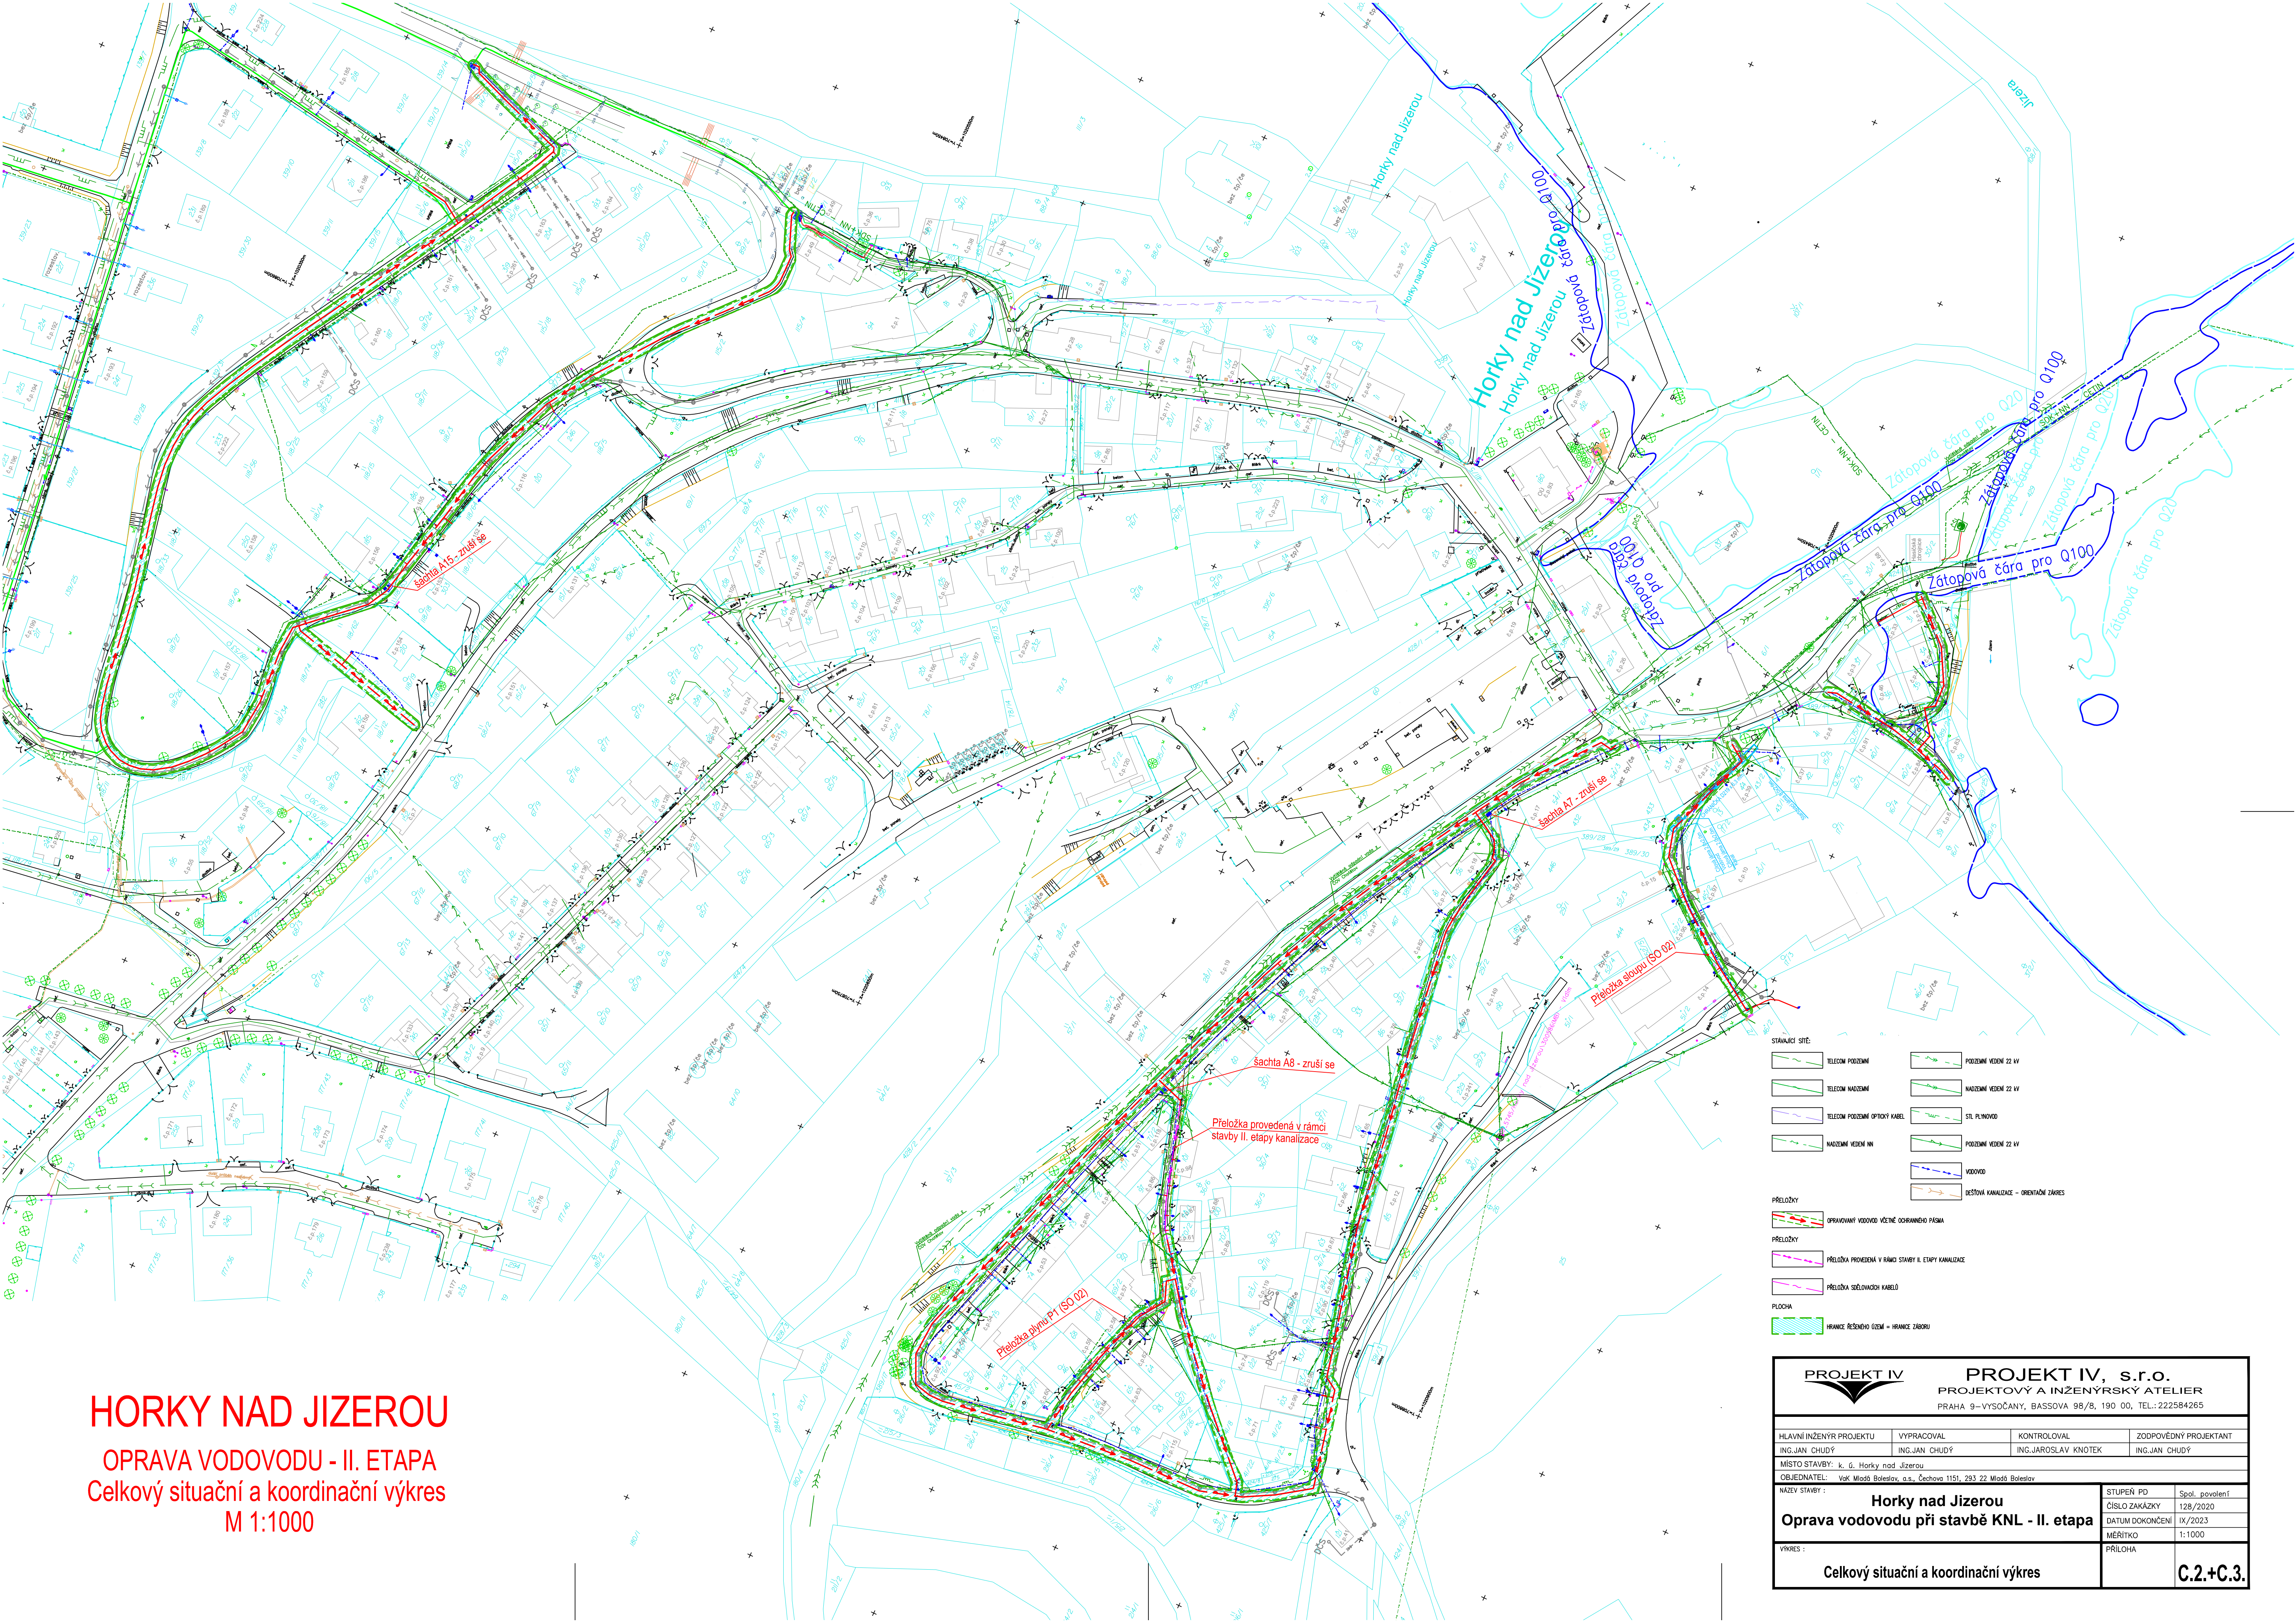

<div>PROJEKT IV</div> <div>PROJEKT IV, s.r.o.</div> <div>PROJEKTOVÝ A INŽENÝRSKÝ ATELIER</div> <div>PRAHA 9 – VYSOČANY, BASSOVA 98/8, 190 00, TEL.: 222584265</div>			
HLAVNÍ INŽENÝR PROJEKTU	VYPRACOVAL	KONTROLOVAL	ZODPOVĚDNÝ PROJEKTANT
ING. JAN CHUDÝ	ING. JAN CHUDÝ	ING. JAROSLAV KNOTEK	ING. JAN CHUDÝ
MÍSTO STAVBY: k. ú. Horky nad Jizerou			
OBJEDNATEL: Vok Mladá Boleslav, o.s., Čechova 1151, 293 22 Mladá Boleslav			
NÁZEV STAVBY:		STUPEŇ PD	Spol. povolení
Horky nad Jizerou		128/2020	
Oprava vodovodu při stavbě KNL - II. etapa		DATUM DOKONČENÍ	IX/2023
VÝKRES:		MĚŘÍTKO	1:1000
Celkový situační a koordinační výkres		PŘÍLOHA	C.2.+C.3.