


SO 03.3 OBNOVA VODODNÍHO ŘADU 2 V ULICI GORKÉHO
VODOVODNÍ ŘAD 2 - CELKOVÁ DÉLKA 69,3 m
LITINOVÁ TROUBA DN 80, ZINEK PLUS C100, SPOJ TYTON, dl. 69,3 m

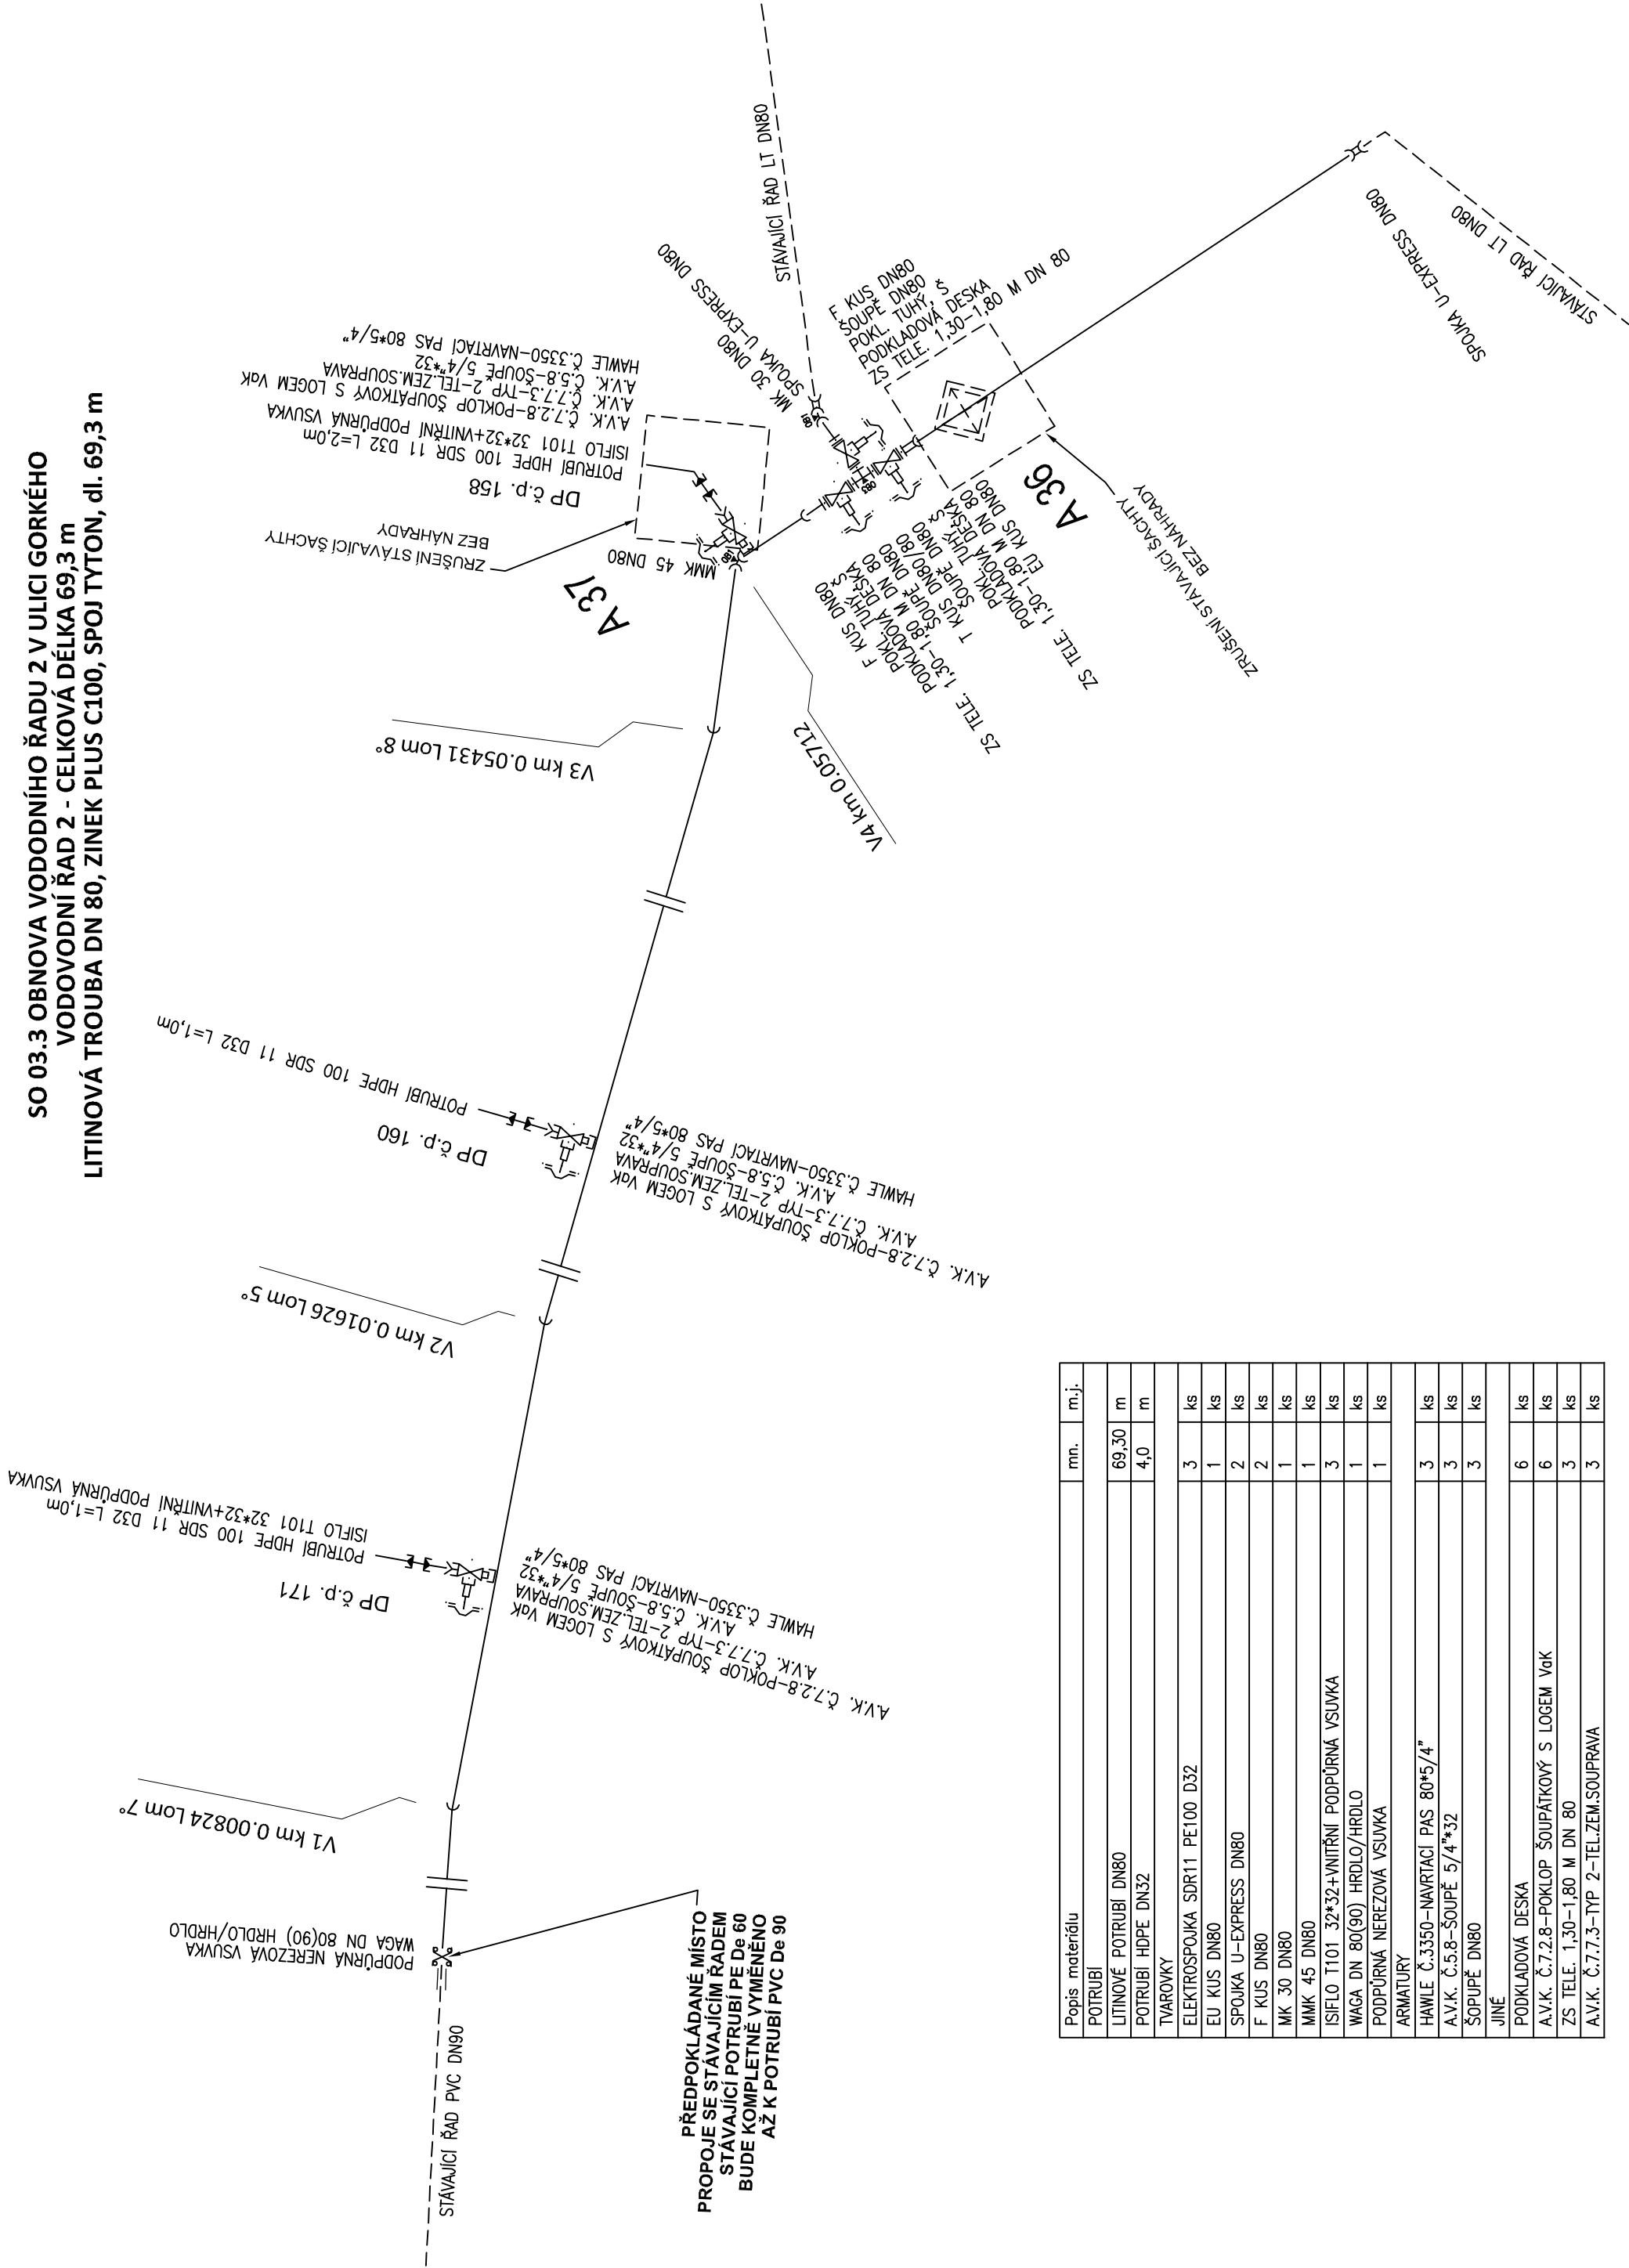

Popis materiálu	mn.	m.j.
POTRUBÍ		
LITINOVÉ POTRUBÍ DN80	69,30	m
POTRUBÍ HDPE DN32	4,0	m
TVAROVKY		
ELEKTROSPOJKA SDR11 PE100 D32	3	ks
EU KUS DN80	1	ks
SPOJKA U-EXPRESS DN80	2	ks
F KUS DN80	2	ks
MK 30 DN80	1	ks
MMK 45 DN80	1	ks
ISIFLO T101 32*32+VNITŘNÍ PODPŮRNÁ VSVUKA	3	ks
WAGA DN 80(90) HRDLO/HRDLO	1	ks
PODPŮRNÁ NEREZOVÁ VSVUKA	1	ks
ARMATURY		
HAWLE Č.3350-NAVRTACÍ PAS 80*5/4"	3	ks
AV.K. Č.5.8-SOUPĚ 5/4*32	3	ks
SOUPE DN80	3	ks
JINÉ		
PODKLADOVÁ DESKA	6	ks
AV.K. Č.7.2.8-POKLOP ŠOUPÁTKOVÝ S LOGEM VaK	6	ks
ZS TELE. 1,30-1,80 M DN 80	3	ks
AV.K. Č.7.7.3-TYP 2-TEL.ZEM.SOUPRAVA	3	ks

POZNÁMKA:
VSECHNY POUŽITÉ MATERIÁLY A POSTUPY PRACÍ BUDOU V SOULADU S TECHNICKÝMI PODMÍNKAMI VAK MLADÁ BOLESLAV a. s.
DOKUMENTACI LZE UŽÍVAT POUZE VE SMYSLU PŘÍSLUŠNÉ SMLOUVY O DÍLO. VÝKRES, ČI JEHO ČÁST, MŮŽE BÝT KOPÍROVÁN NEBO JINÝM ZPŮSOBEM ROZŠÍŘOVÁN
POUZE PO PŘEDCHOZÍM SOUHLASU AUTORA DOKUMENTACE. © ŠINDLAR s.r.o.

VEDOUcí PROJEKTU	VYPRACOVAL	KONTROLOVAL	AUTORIZACE	STAVBY VODNÍHO HOSPODÁŘSTVÍ A KRAJINNÉHO INŽENÝRSTVÍ ŠINDLAR s.r.o., Na Brně 372/2a, 500 06 Hradec Králové, IČO 260 03 236
Ing. Roman Bárta	Nadlita Ovcharenko	Ing. Roman Bárta	Ing. Miloslav Šindlar	
KRAJ: Středočeský	STAVEBNÍ ÚŘAD: MM Mladá Boleslav	FORMÁT	3 x A4	
KATASTRÁLNÍ ÚZEMÍ: Čejetice u Mladé Boleslavi (696641)	DATUM	říjen 2023		
INVESTOR: Vodovody a kanalizace Mladá Boleslav, a. s., Čechova 1151, 293 22 Mladá Boleslav	STUPEŇ	DPS		
STAVBA:	ČÍSLO ZAKÁZKY	20230062		
	SOUŘADNÝ / VÝŠKOVÝ SYSTÉM	JTSK/Bpv		
	INTERVAL VRSTEVNIC			
	MĚŘÍTKO	ČÍSLO KOPIE		
	Č. VÝKRESU	D.3.5		
VÝKRES: SO 03.3 Obnova vodovodního řadu 2 v ulici Gorkého				
STAVEBNÍ OBJEKT: Mladá Boleslav Čejetice, obnova vodovodu				
Kladecké schéma řadu				