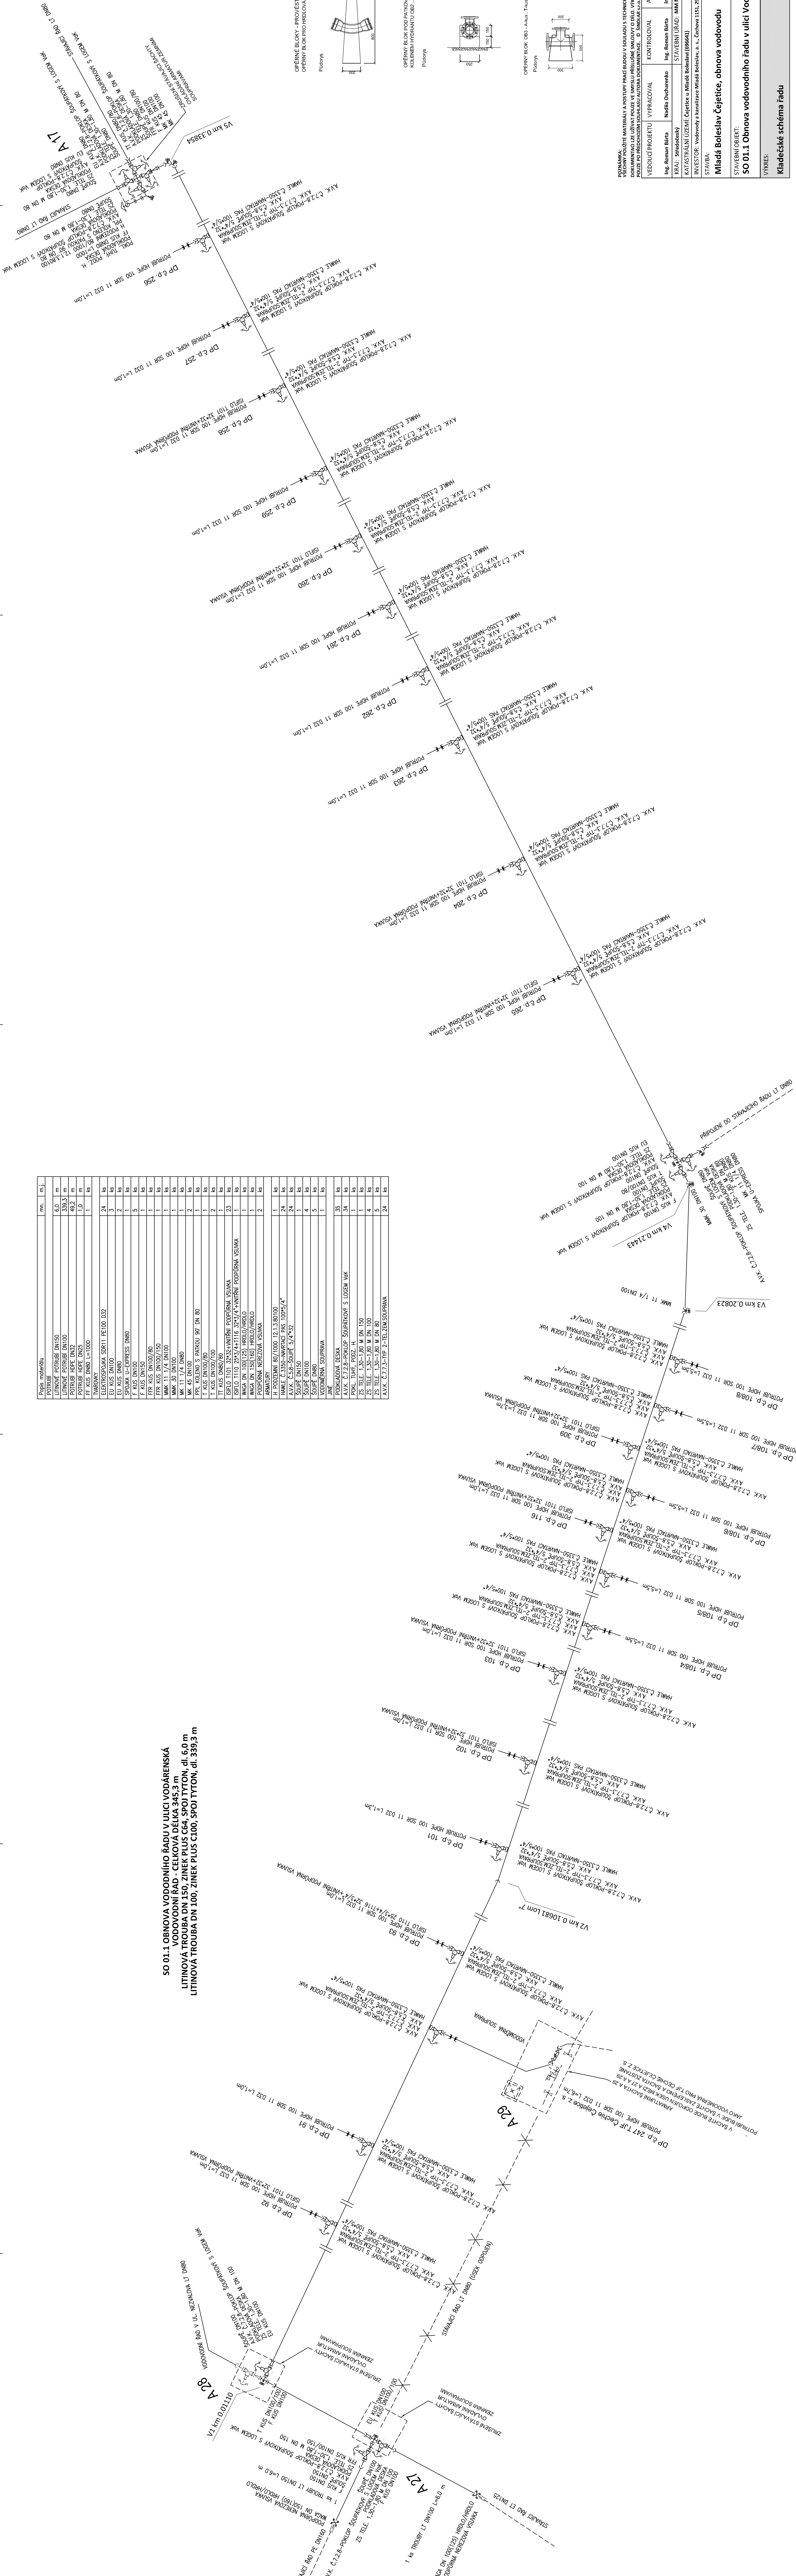
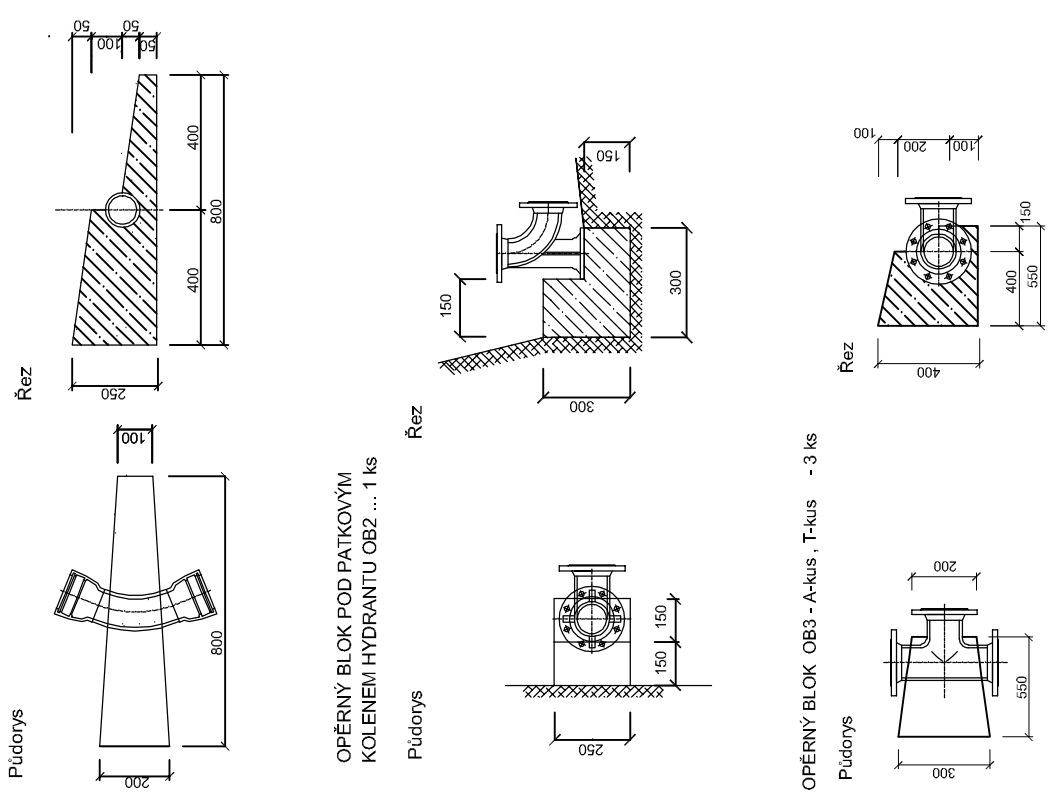


[illegible][illegible]

SO 01.1 OBNOVA VODODNÍHO ŘÁDU V ULICI VODÁRENSKÁ  
VODOVODNÍ ŘÁD - CELKOVÁ DĚLKA 345,3 m  
TINOVÁ TROUBA DN 150, ZINEK PLUS C64, SPOJ TYTON, dl. 6,0 m  
NOVÁ TROUBA DN 100, ZINEK PLUS C100, SPOJ TYTON, dl. 339,3 m