

KATASTR	ČEJETICE U MĚDĚ BOLESLAVI
TYP POVRCHŮ	asfalt
ČÍSLO PARCELY	549/1
	550


PODÉLNÝ PROFIL

ul. JABLOŇOVÁ

KŘÍŽOVATKA

ul. VODÁRENSKÁ

M 1:500/1:100

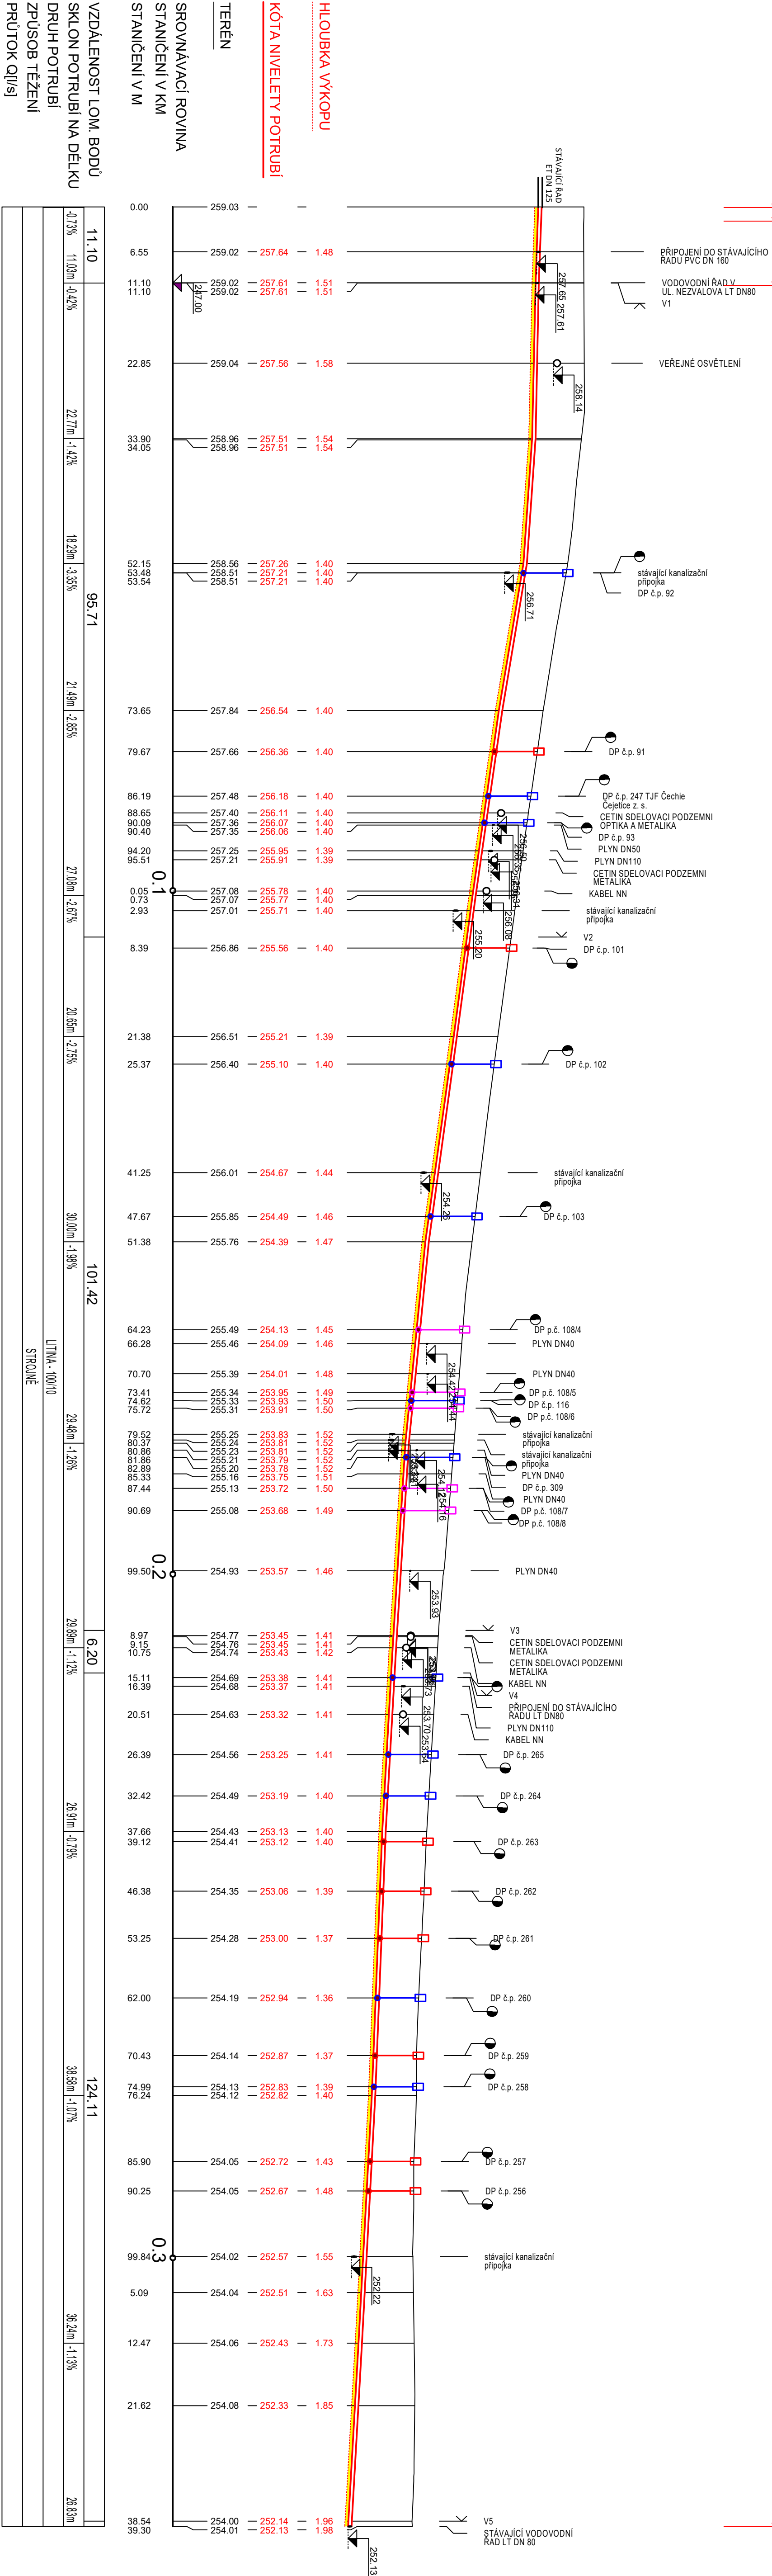

POZNÁMKY:

ZAKRES VEDENÍ INŽENÝRSKÝCH SÍTÍ JE INFORMATIVNÍ. PŘED ZAHÁJENÍM STAVEBNÍCH PRACÍ MUSÍ BÝT PROVEDENO JEJICH VYTČENÍ. DOKUMENTACE UŽÍTKAT POUZE KE SMLUVNĚ PŘÍSLUŠNÉ SMLUVY O DÍLO. VÝKRES, ČÍLEHO ČÁST, MŮŽE BÝT KOPÍROVÁN NEBO JINÝM ZPŮSOBEM ROZŠŮŘOVÁN POUZE PO PŘEDCHOZÍM SOUHLÁSÍ AUTORA DOKUMENTACE. © SINDLAR s.r.o.

VEDOUcí PROJEKTU	VYPRACOVAL	KONTROLOVAL	AUTORIZACE
Ing. Roman Bárta	Nadlín Ouchanenko	Ing. Roman Bárta	Ing. Miroslav Šindlar
KRAJ: Středočeský	STAVEBNÍ ÚŘAD: MM Mladá Boleslav	FORMÁT: A4	STAVBY VODNÍHO HOSPODÁŘSTVÍ / A KRAJINNÉHO INŽENÝRSTVÍ / SINDLAR
KATASTRALNÍ ÚZEMÍ: Čejetice u Mladé Boleslavi (69641)	DATUM: říjen 2023	STUPEŇ: 5 x A4	ŠINDLAR s.r.o., Na nám. 372/2a, 500 06 Mladá Boleslav, IČO 260 03 286
INVESTOR: Vodovody a kanalizace Mladá Boleslav, a.s., Čechova 1151, 293 22 Mladá Boleslav	ČÍSLO ZAKÁZKY: 2023062	STAVBA: Mladá Boleslav Čejetice, obnova vodovodu	DPS
INTERVAL VRSŤOVNÍC	MĚŘÍTKO: 1:500/100	ČÍSLO KOPIE	2023062
VPKRES: Podélný profil	Č. VÝKRESU: D.2.1		bpv