


KLADČSKÉ SCHÉMA
KOSMONOSY, OBNOVA LT DN600

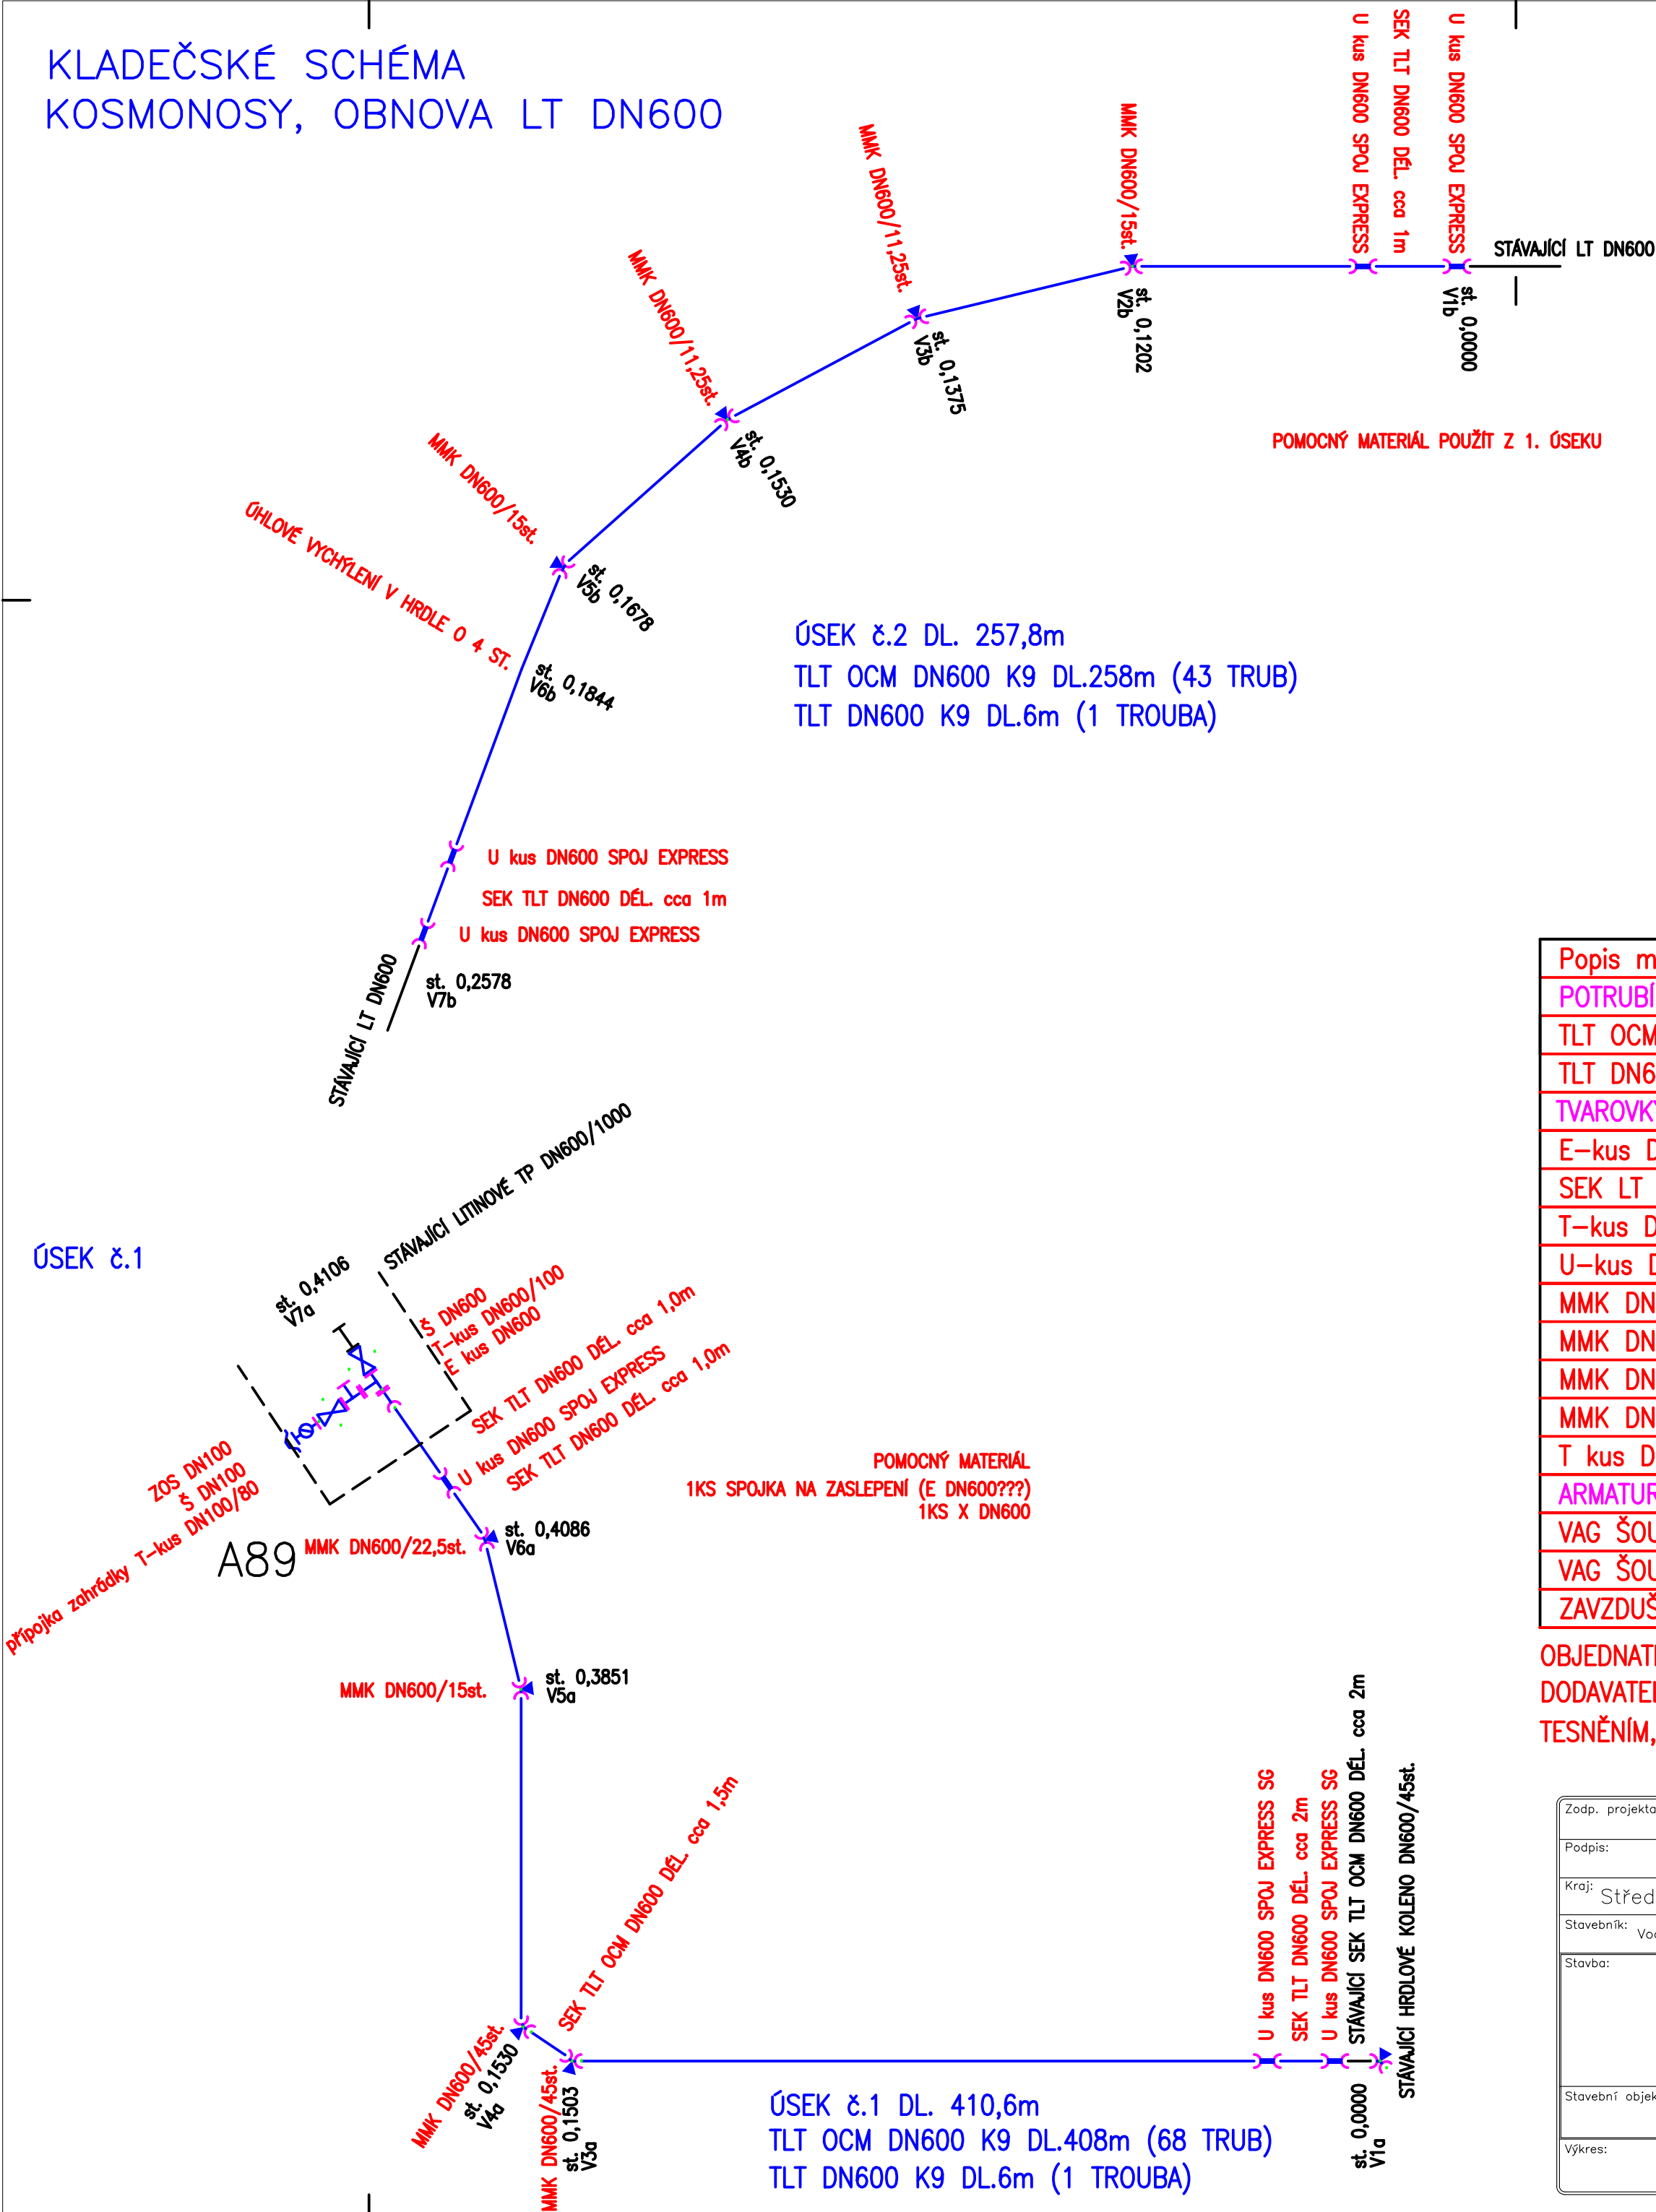

Popis materiálu	mn.	m.j.
POTRUBÍ		
TLT OCM DN600 K9 (111 TRUB)	666,0	m
TLT DN600 K9 DL.6m (2 TROUBY)	12,0	m
TVAROVKY		
E-kus DN600	1	ks
SEK LT DN600 POTRUBÍ CCA 0,5–1,0m	6	ks
T-kus DN600/100	1	ks
U-kus DN600	7	ks
MMK DN600/45st	2	ks
MMK DN600/22,5st	1	ks
MMK DN600/15st	3	ks
MMK DN600/11,25st	2	ks
T kus DN100/100	1	ks
ARMATURY–DODÁVKA VAK MB		
VAG ŠOUPĚ DN 100 F4 PN16 8 DĚROVÉ	1	ks
VAG ŠOUPĚ DN 600 F4 PN16 8 DĚROVÉ S OBTOKEM	1	ks
ZAVZDUŠŇOVACÍ A ODVZDUŠŇOVACÍ SOUPRAVA DN100	1	ks

OBJEDNATEL DODÁ NA STAVBU VEŠKERÝ VÝŠE UVEDENÝ MATERIÁL
DODAVATEL BUDE VE SVÉ KALKULACI POČÍTAT S VEŠKERÝM SPOJOVACÍM NEREZ MATERIÁLEM
TESNĚNÍM, BANDÁŽÍ PŘÍRUBOVÝCH SPOJŮ A BETONOVÝCH OPĚRNÝCH BLOKŮ

Zodp. projektant:	Technická kontrola:	Vypracoval: Ing. M.Kafluk	Vodovody a kanalizace Mladá Boleslav, a.s.	
Podpis:	Podpis:	Podpis:		
Kraj: Středočeský	Obec: Kosmonosy	KÚ: Kosmonosy	Datum: 12–2024	
Stavebník: Vodovody a kanalizace Mladá Boleslav, a.s., Čechova 1151, 293 22 Mladá Boleslav			Č. zakázky:	
Stavba: KOSMONOSY, OBNOVA ÚSEKU LT DN600			Číslo kopie:	
Stavební objekt: VODOVOD			Stupeň: DPS	Formát: 6
Výkres: KLADEČSKÉ SCHÉMA			Měřítko:	Č. přílohy: 6