


KATASTRY
PARCELNÍ ČÍSLA
DRUH POVRCHU
VZDÁL. VRCHOLOVÝCH BODŮ
OZNAČENÍ VRCHOLOVÝCH BODŮ

ŽERČICE			
815/1	886/1	892/2	189
ZELEŇ	KOMUNIKACE	ZELEŇ	
31.80			

V1

V2-AŠ

MĚŘÍTKA 1:250/100

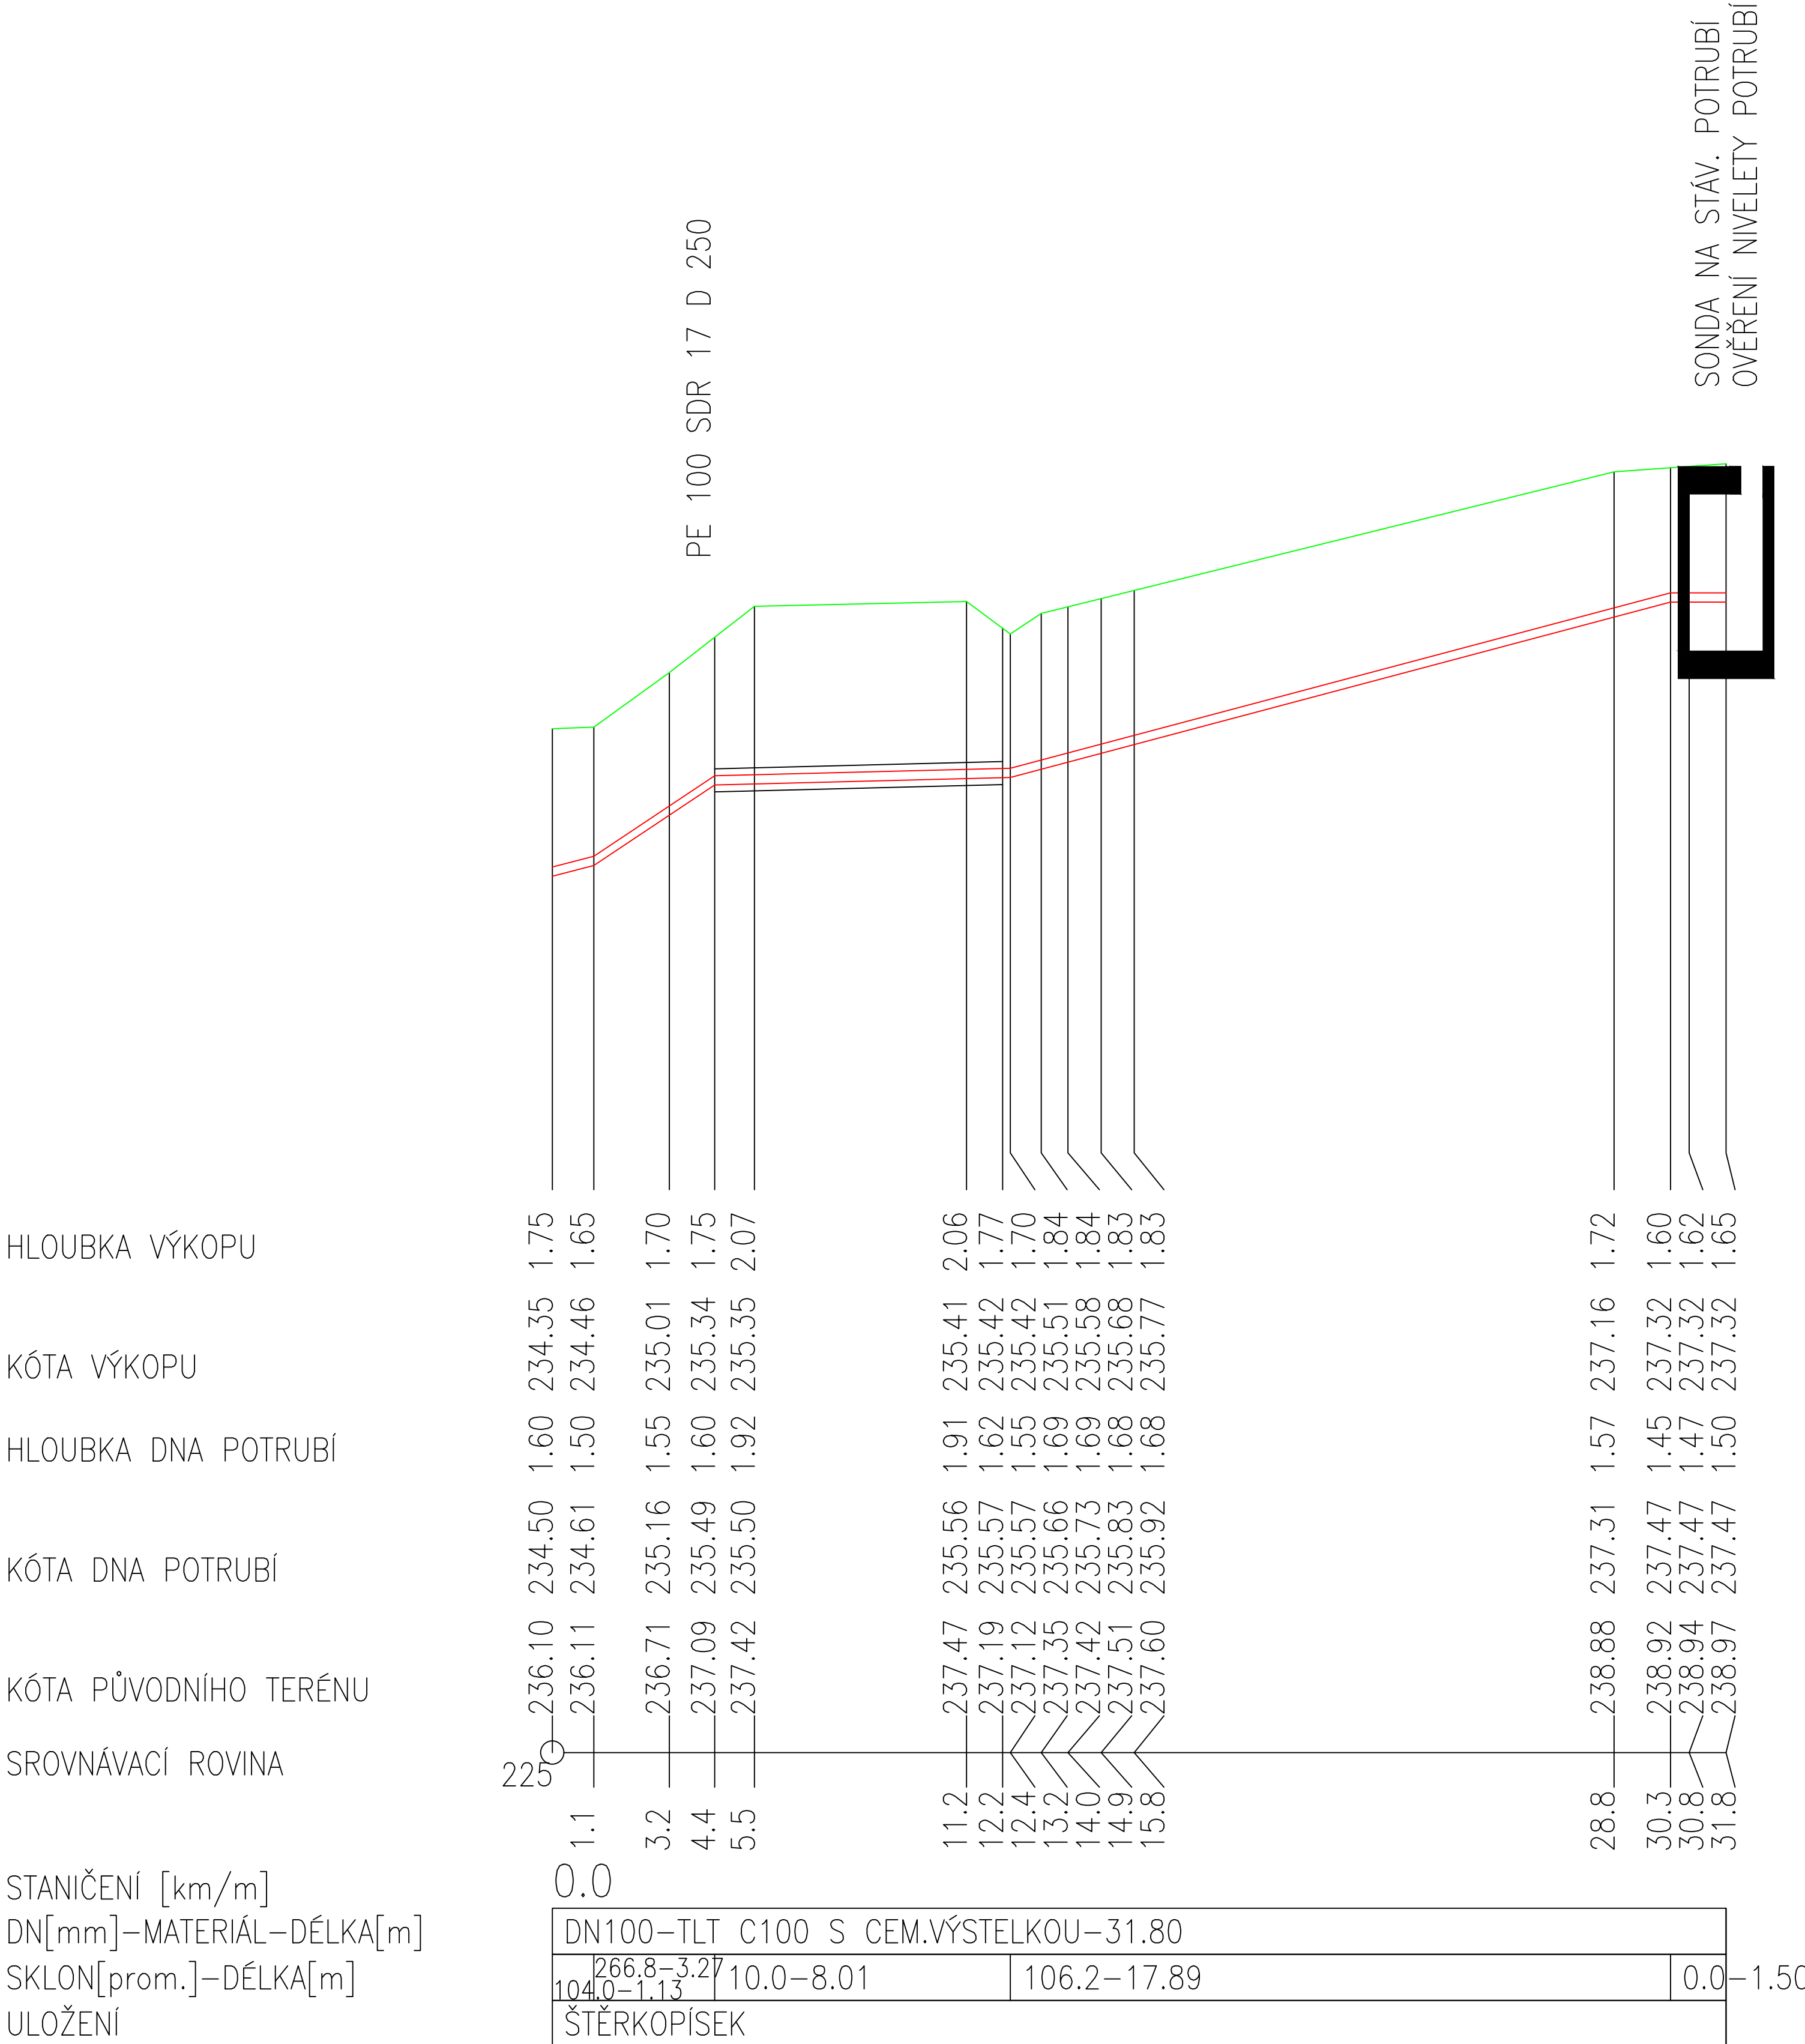

Investor				OBEC KOBYLNICE KOBYLNICE 8, 294 46 KOBYLNICE IČO: 00509469			
Hlavní projektant		Vypracoval		VEDU VODU s.r.o.			
ing.E.Kozák		ing.E.Kozák, V.Bičiště					
				1. máje 423, 294 41 Dobruška tel: 604 447 166, 602 422 354 E-mail: evzen.kozak@seznam.cz			
stavba:				číslo zakázky:		21117	
KOBYLNICE ROZŠÍŘENÍ VODOVODU A ÚPRAVY NA VODOVODNÍ SÍTI				stupeň PD:		PDPS	
				datum:		6/2022	
objekt: SO.01 PROPOJENÍ VODOVODU LEDCE – KOBYLNICE				měřítko: 1:250/100		formát: 2*A4	
obsah: PODÉLNÝ PROFIL ŘADU A				výkres číslo: SO.01		výřez číslo:	
název dig.souboru: 21117-D.1.3 PP PROPOJENI.DWG				číslo přílohy: D.1.3		02	