



VZOROVÉ NAPOJENÍ DOMOVNÍ PŘÍPOJKY NA LTH DN80

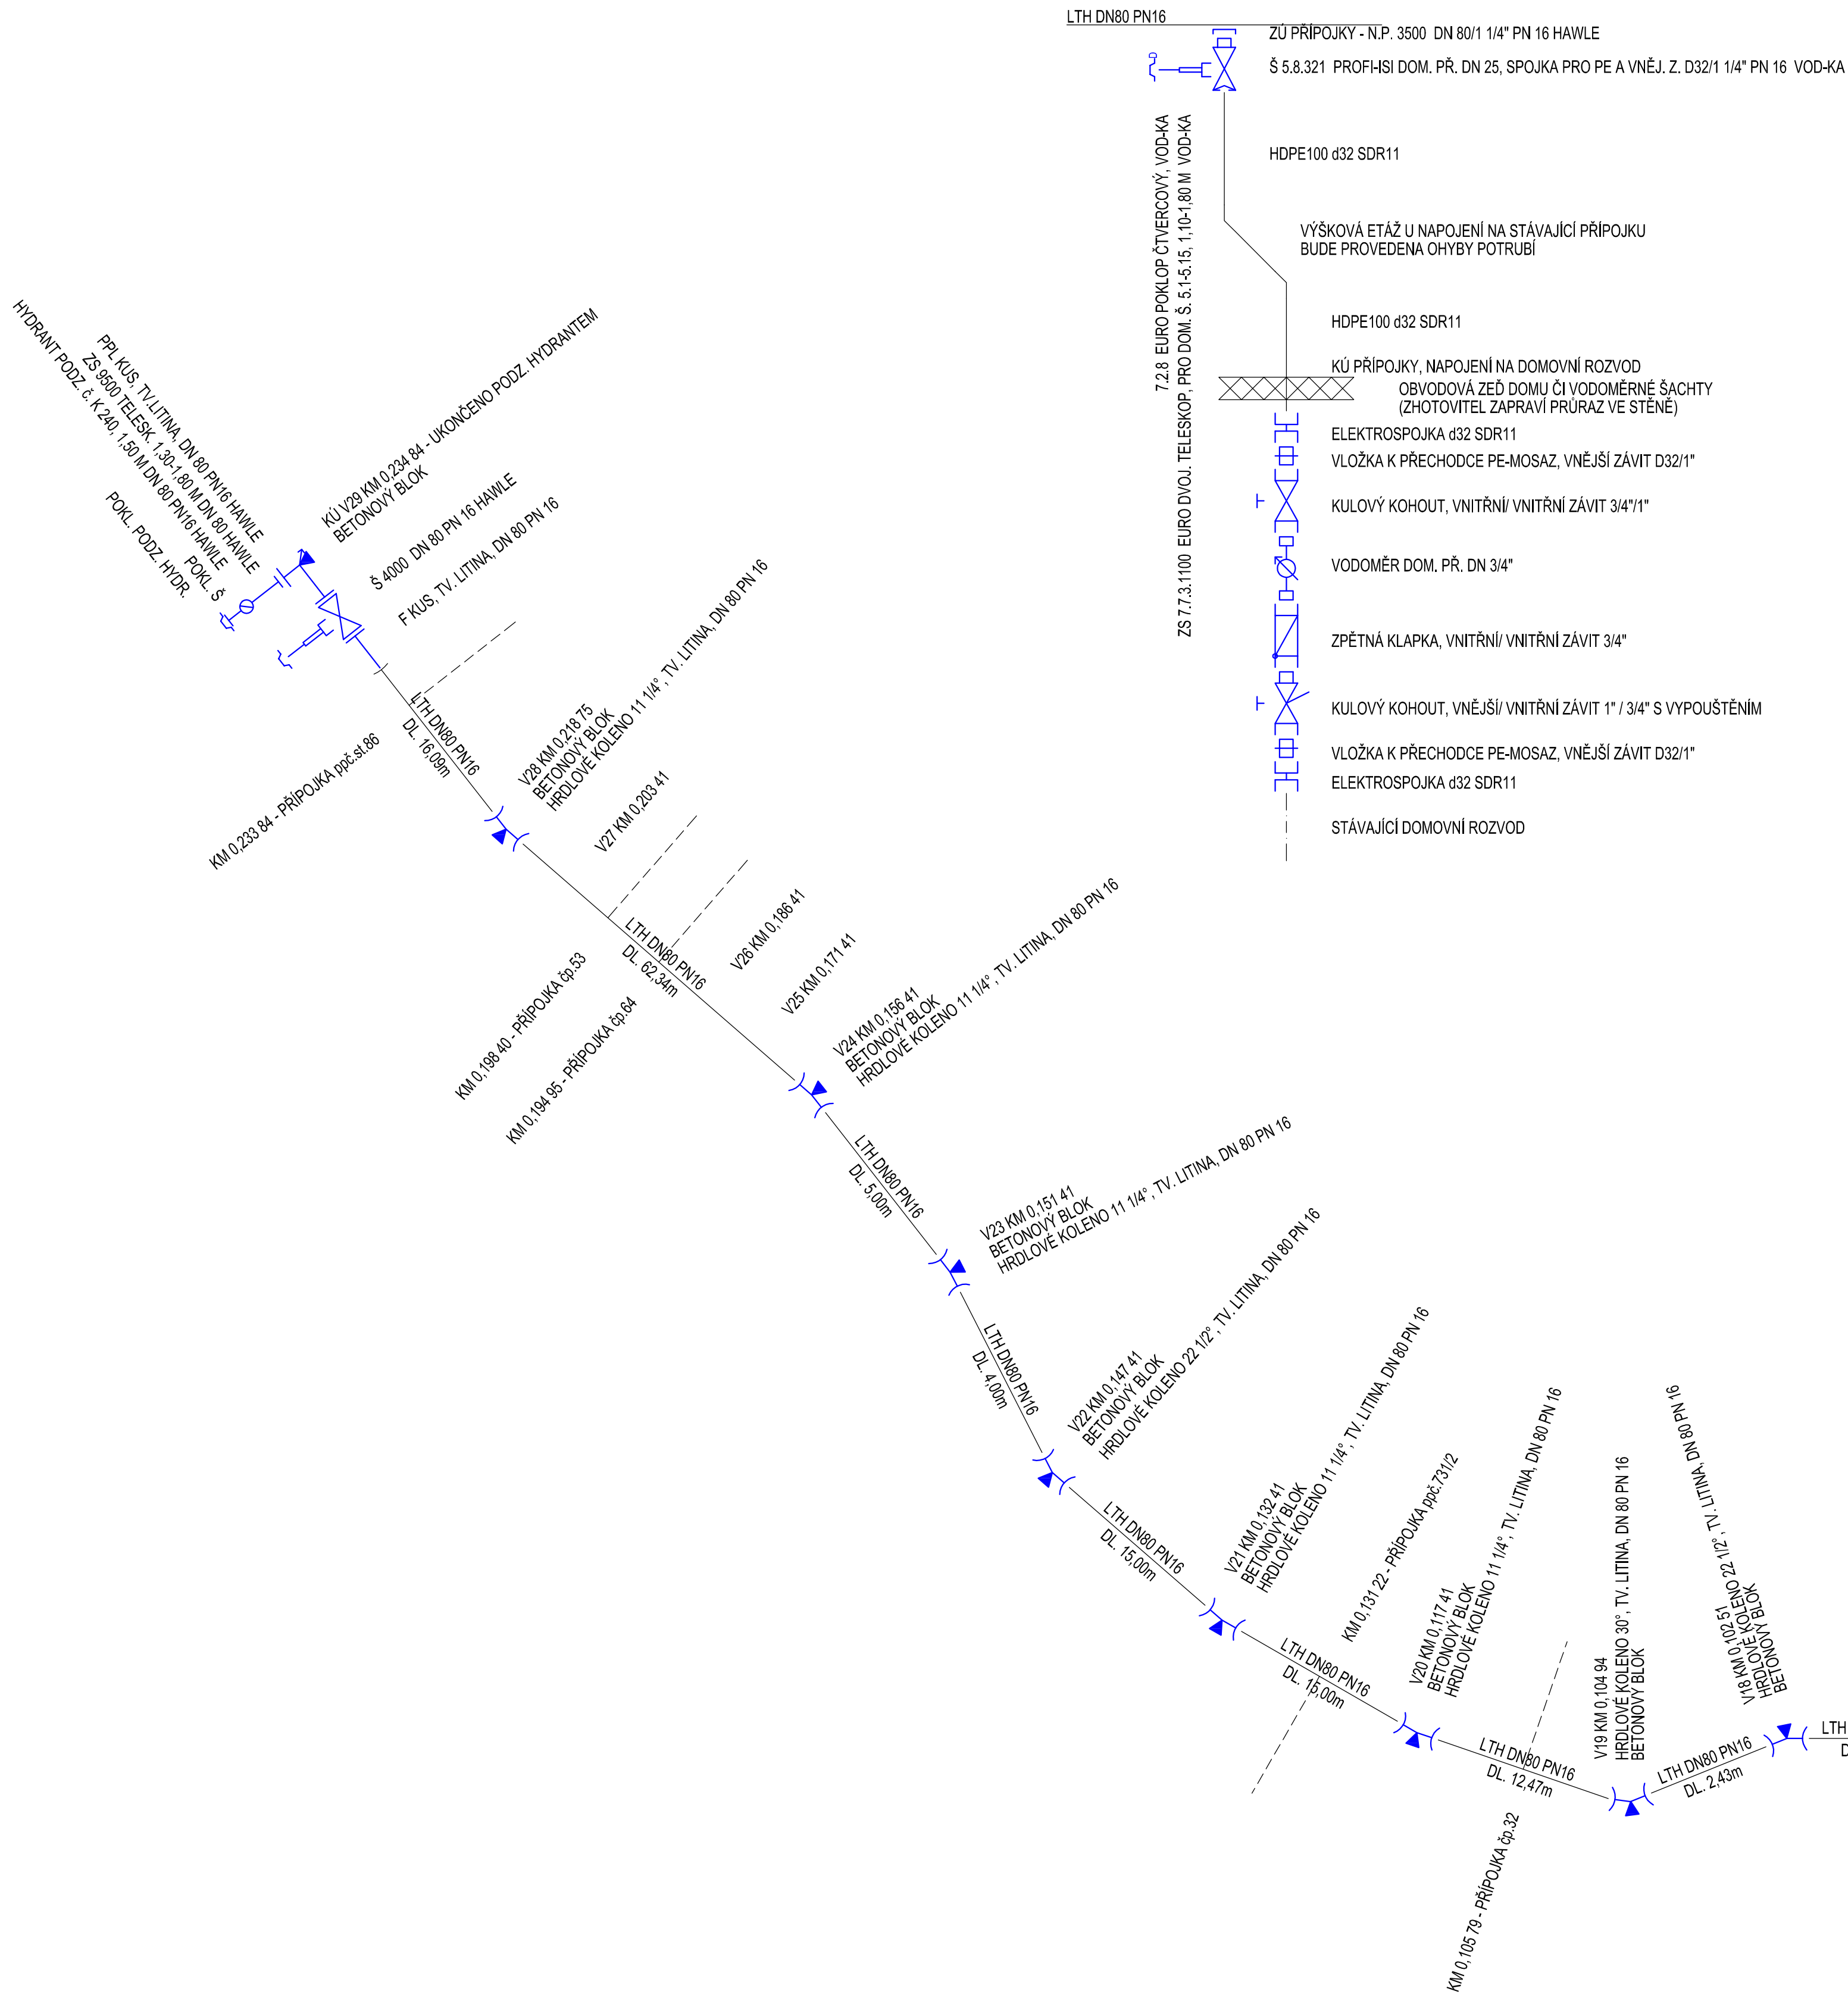

POZNÁMKY K PŘÍPOJKÁM:

DÉLKY JEDNOTLIVÝCH PŘÍPOJEK  
KM 0,105 79 - PŘÍPOJKA čp.32 - 8,83m  
KM 0,131 22 - PŘÍPOJKA ppč.731/2 - 10,89m  
KM 0,194 95 - PŘÍPOJKA čp.64 - 9,02m  
KM 0,198 40 - PŘÍPOJKA čp.53 - 9,27m  
KM 0,233 84 - PŘÍPOJKA ppč.st.86 - 0,00m - POUZE PŘEPOJIT

VELKÉ VŠELISY, PEKLO - OBNOVA VODOVODNÍHO ŘADU  
ŘAD - LITINOVÁ TROUBA HRDLOVÁ DN80 PN16 DL. 234,84m  
PŘÍPOJKY - HDPE100 d32 SDR11 DL. 38,01m

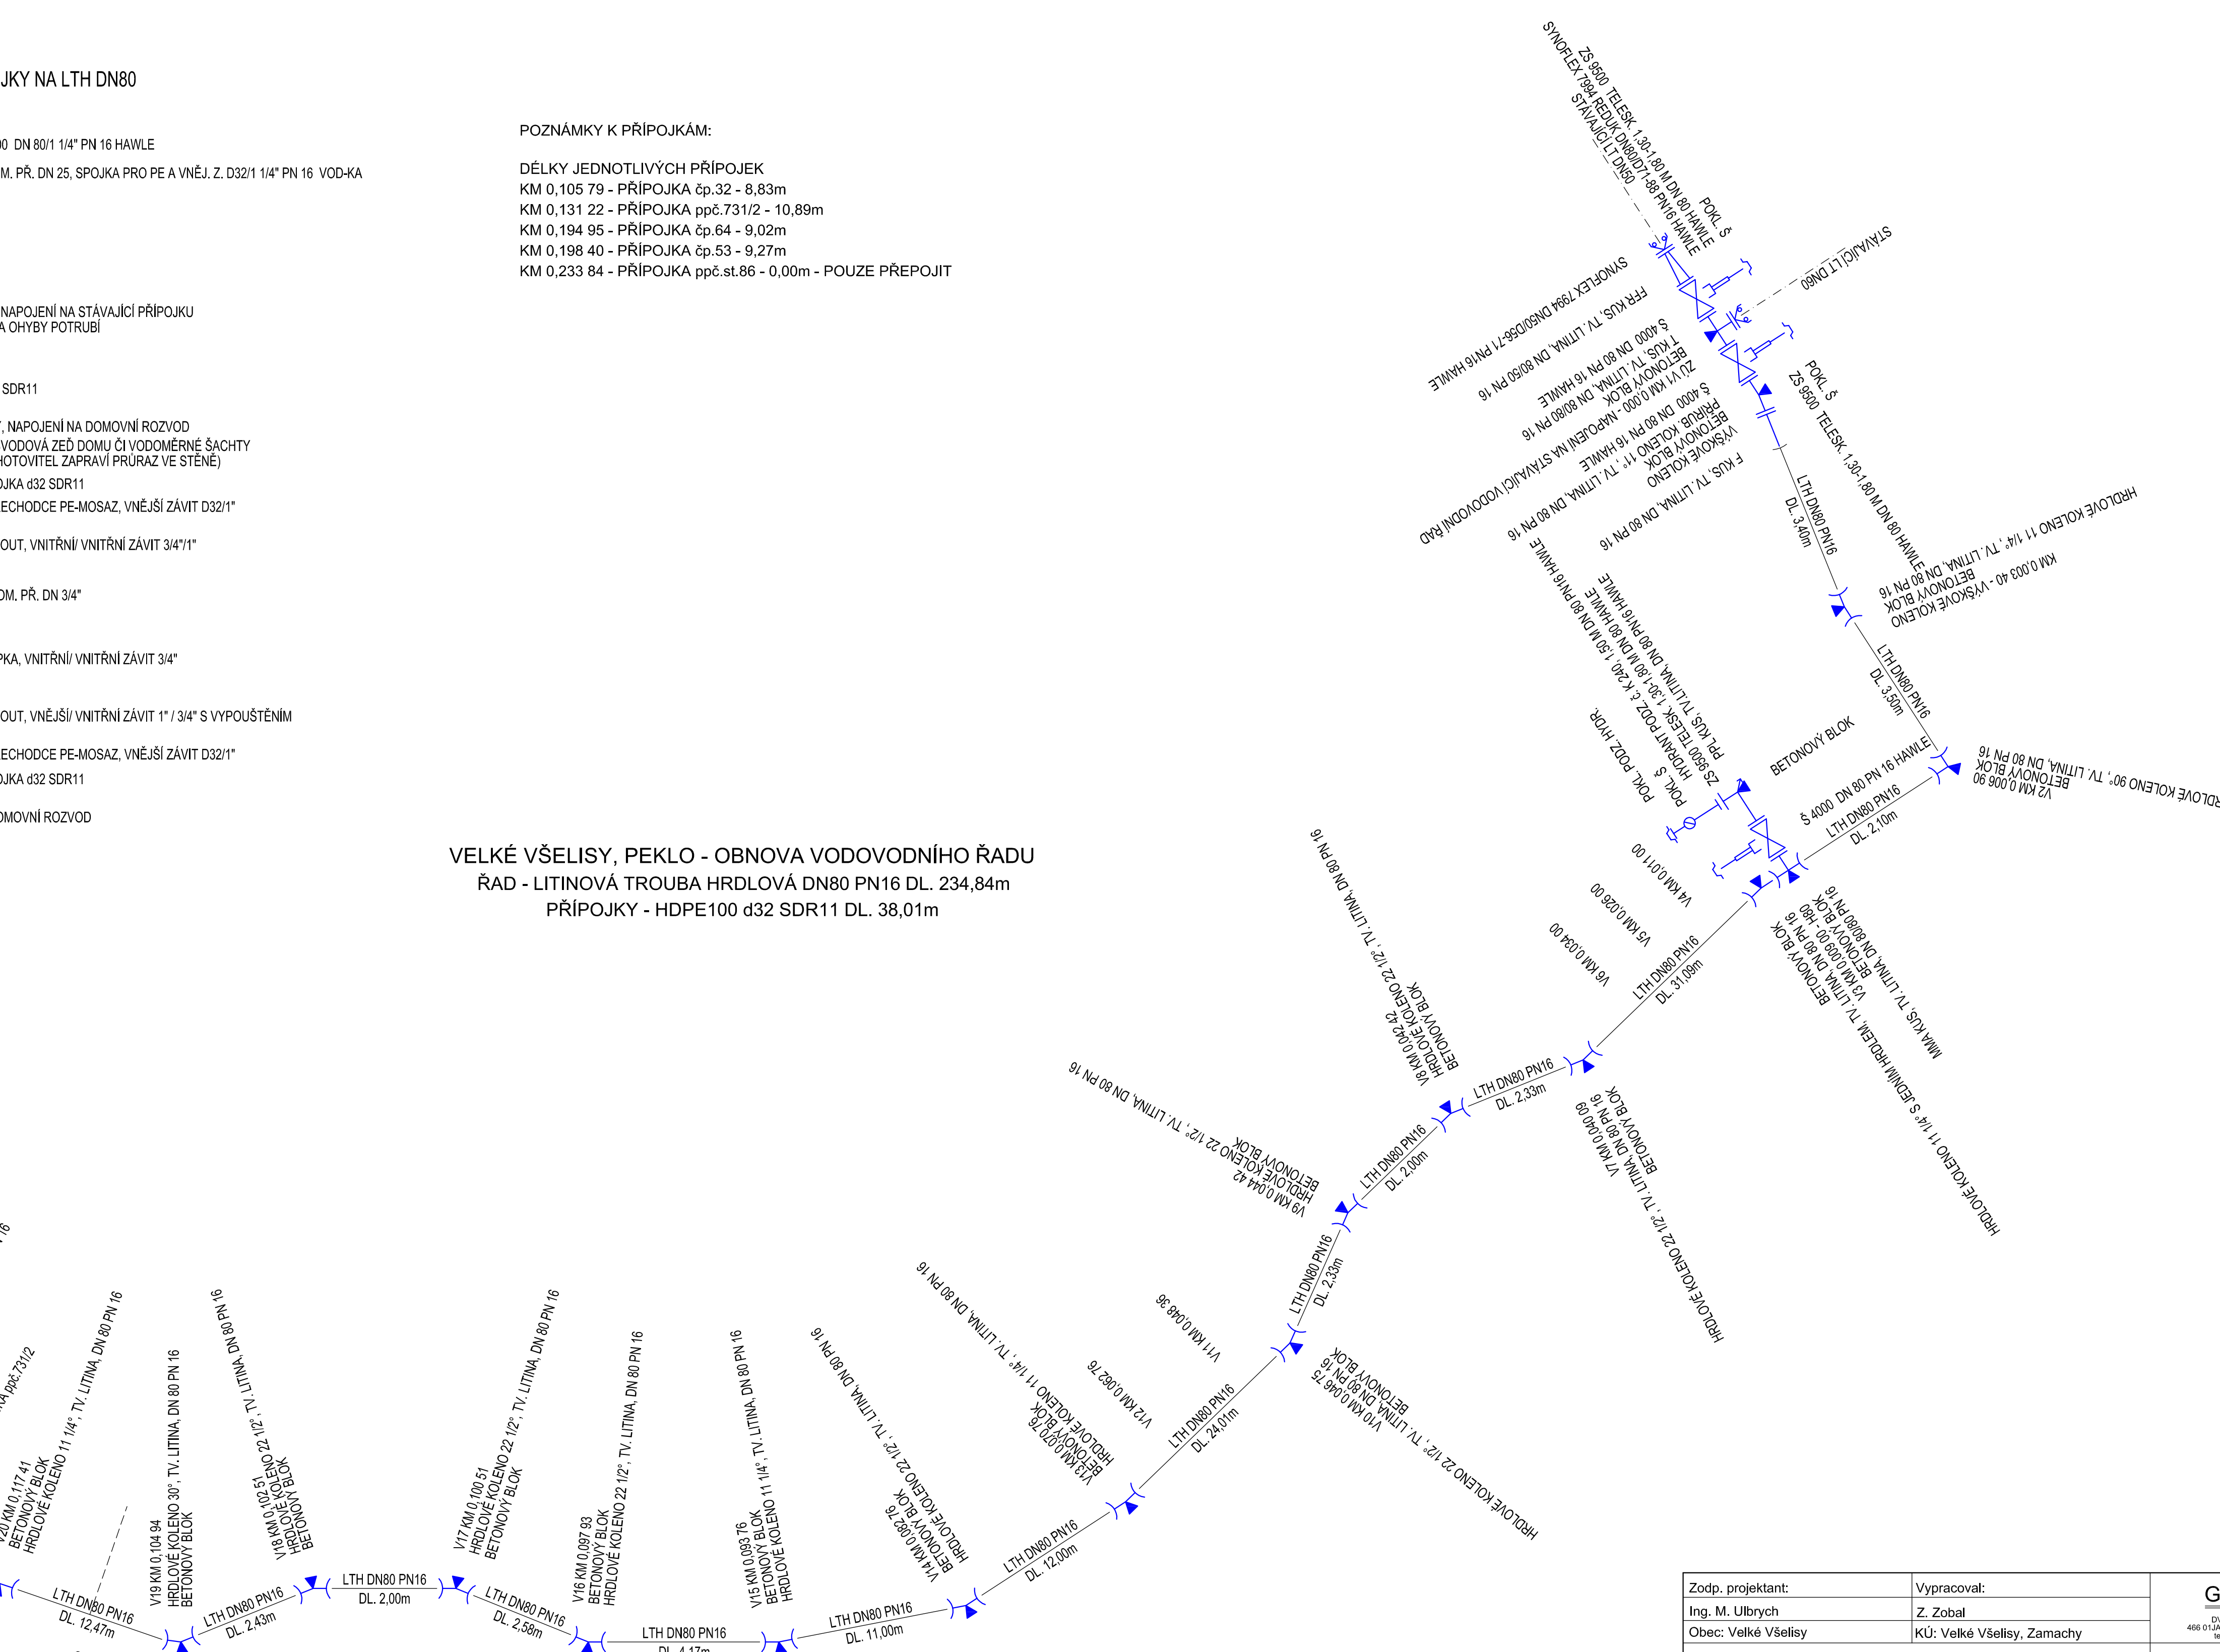

Zodp. projektant:	Vypracoval:	GEVOS	
Ing. M. Ulbrych	Z. Zobal	DVOŘSKÁ 748/0 466 01 JABLONEC NAD NISOU tel. 487 953 147	
Obec: Velké Všelisy	KÚ: Velké Všelisy, Zamachy	Datum:	IX. 2015
Objednatel: Vodovody a kanalizace Mladá Boleslav, a.s.		Č. zakázky:	1426
VELKÉ VŠELISY, PEKLO OBNOVA VODOVODNÍHO ŘADU		Číslo kopie:	
		DÚR + DSP	
KLADEČSKÉ SCHÉMA		Měřítka:	Č. přílohy: D.6