

KATASTRY PARCELNÍ ČÍSLA DRUH POVRCHU	ŘAD B 1:500/100				ŘAD C 1:500/100				ŘAD D 1:100/100				ŘAD E 1:500/100				ŘAD F 1:500/100			
	MLADÁ BOLESLAV				MLADÁ BOLESLAV				MLADÁ BOLESLAV				MLADÁ BOLESLAV				MLADÁ BOLESLAV			
	1254/1				1254/1				1254/1				1254/1 461				1254/1 467/3			
	ASF.				ASF.				ASF.				ASF.				ASF.			
	V3	V32	V33	V35	V5	V35	V36	V38	V39	V13		V40	V15	V41		V42	V26			V43

LEGENDA TYPŮ ČAR  
PŮVODNÍ TERÉN  
UPRAVENÝ TERÉN

KÓTA UPRAVENÉHO TERÉNU  
HLOUBKA VÝKOPU


KÓTA VÝKOPU  
HLOUBKA DNA POTRUBÍ

KÓTA DNA POTRUBÍ

KÓTA PŮVODNÍHO TERÉNU

SROVNÁVACÍ ROVINA

STANIČENÍ [km/m]  
DN[mm]–MATERIÁL–DĚLKA[m]  
SKLON[prom.]–DĚLKA[m]  
ULOŽENÍ

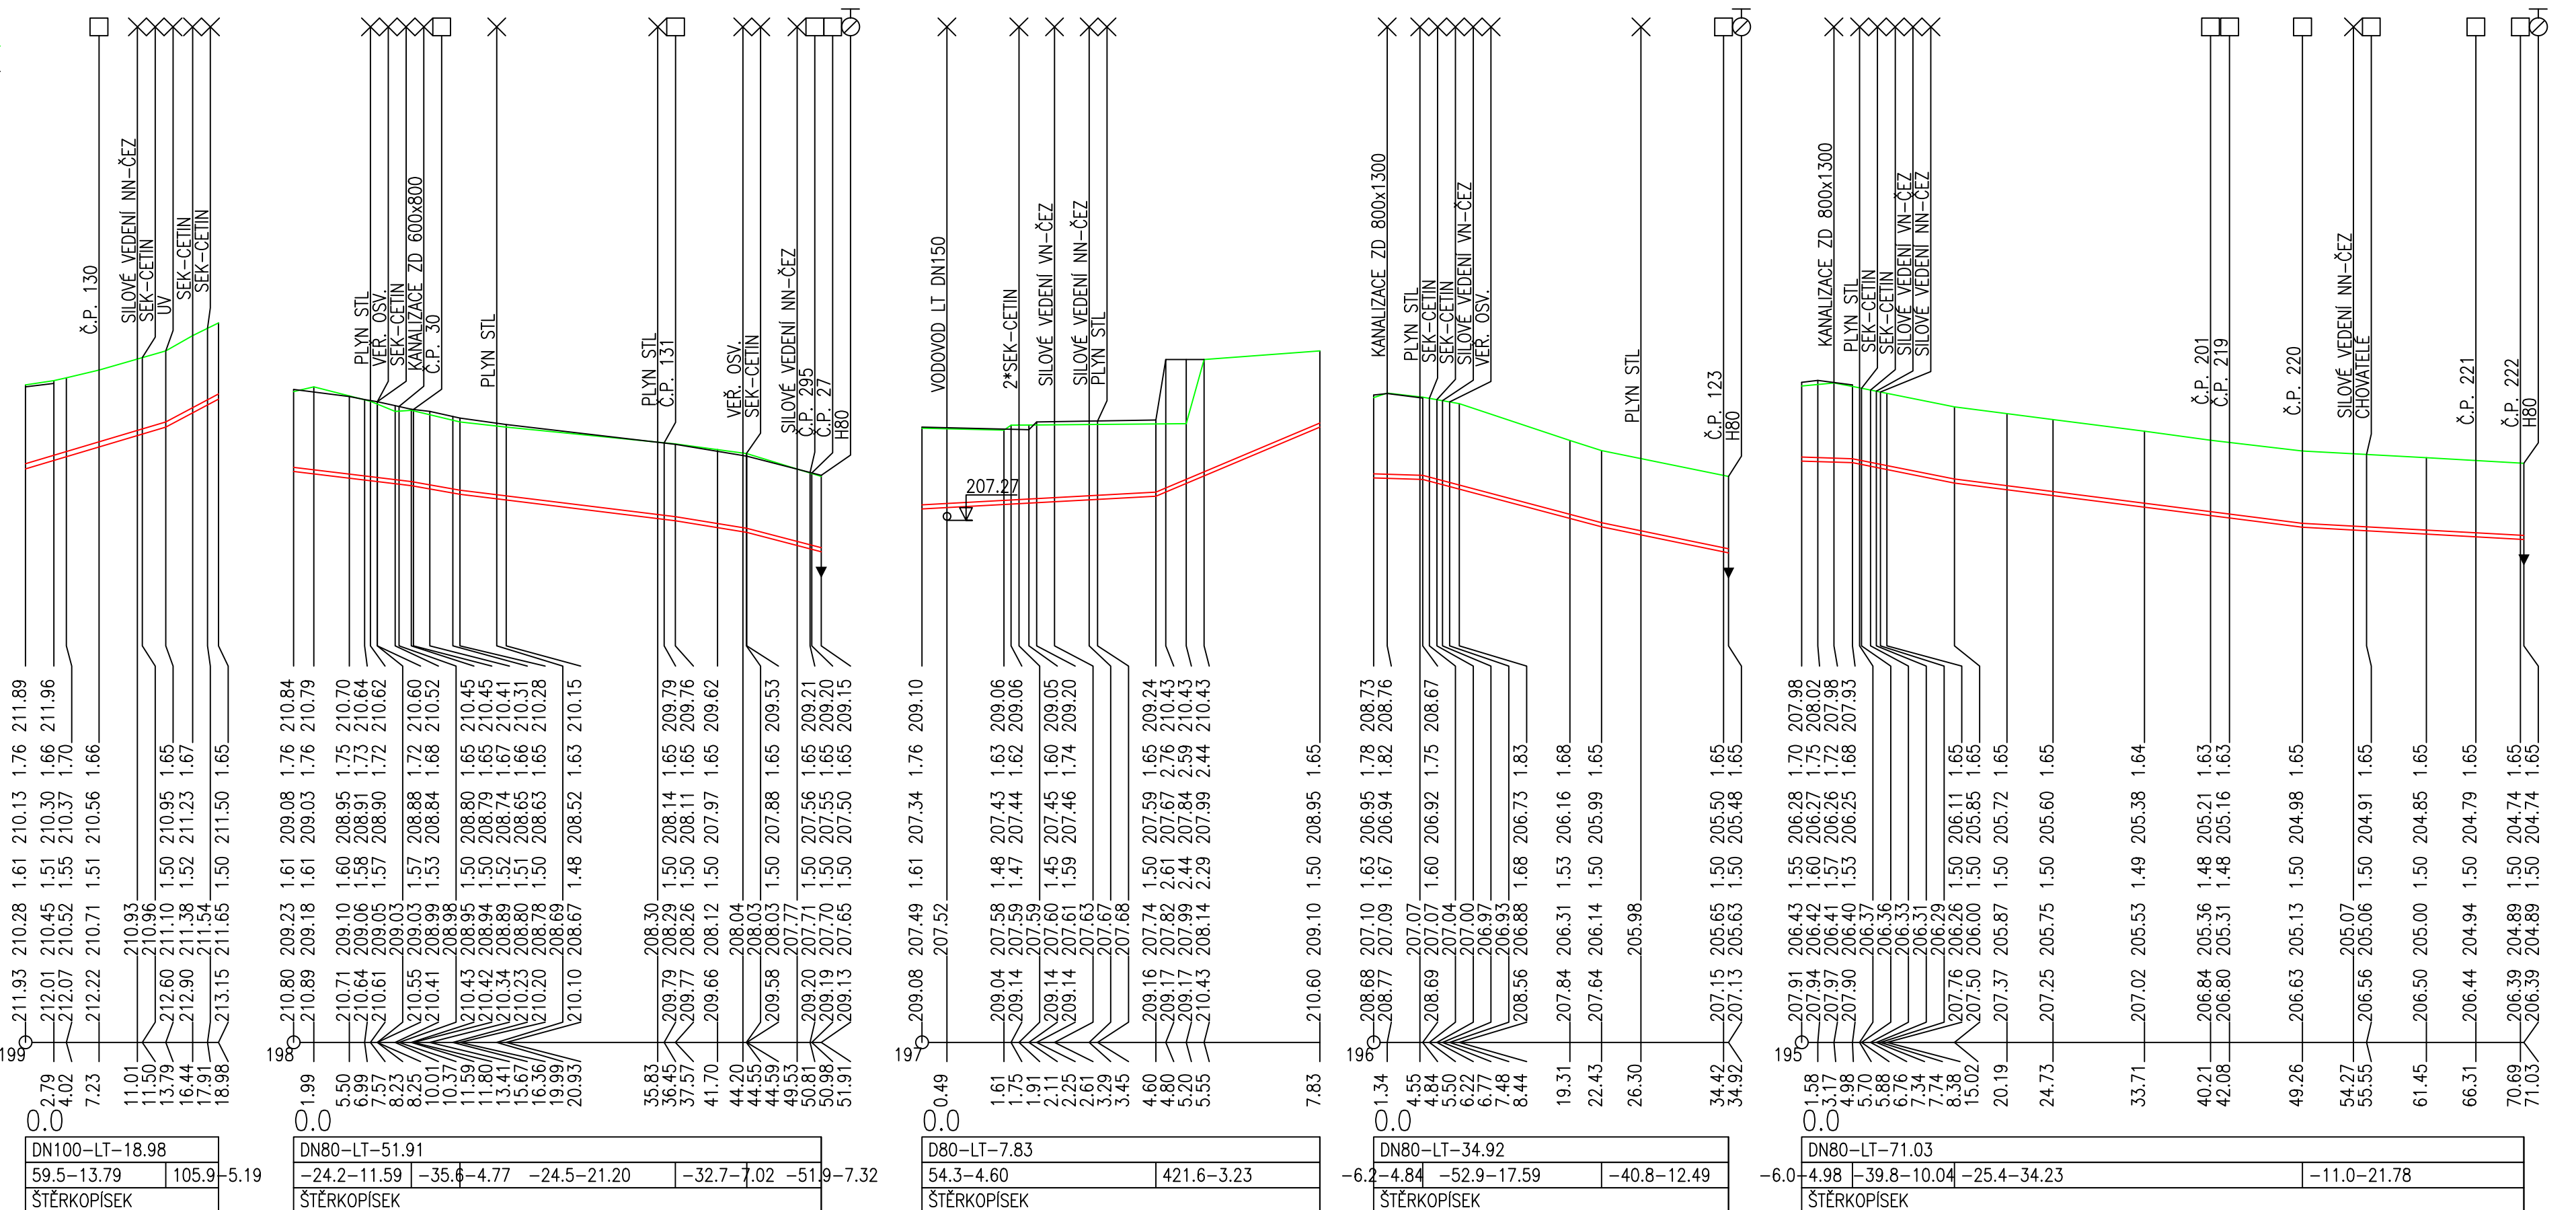

Investor:  
**VODOVODY A KANALIZACE MLADÁ BOLESLAV, A.S.**  
ČECHOVA 1151, 293 22 MLADÁ BOLESLAV  
IČO: 46356983

Hlavní projektant	Vypracoval	Geodet
ing.E.Kozák	ing.E.Kozák, V.Bičiště	

Ing.Evžen Kozák  
projekce vodohospodářských staveb  
Koryta 29, Loukov 294 11  
tel: 326 789 357 , 602 422 354  
E-mail: evzen.kozak@seznam.cz

stavba:  
**MLADÁ BOLESLAV  
REKONSTRUKCE ULICE PTÁČKÁ STŘED  
OBNOVA VODOVOD**

objekt:  
SO 01 – VODOVOD

obsah:  
**PODÉLNÉ PROFILY ŘADŮ B,C,D,E,F**

název dig.souboru:  
2017024–D.2.1.6 PP ŘAD B–F.DWG

číslo zakázky:  
2017024

stupeň PD:  
DSP/PDPS

datum:  
11.2017

měřítko:1:500/100

formát:  
4xA4

výkres číslo:  
10

výtisk číslo:

D.2.1.6