


RMD

400V -2330V, 50Hz , TNC - TNS

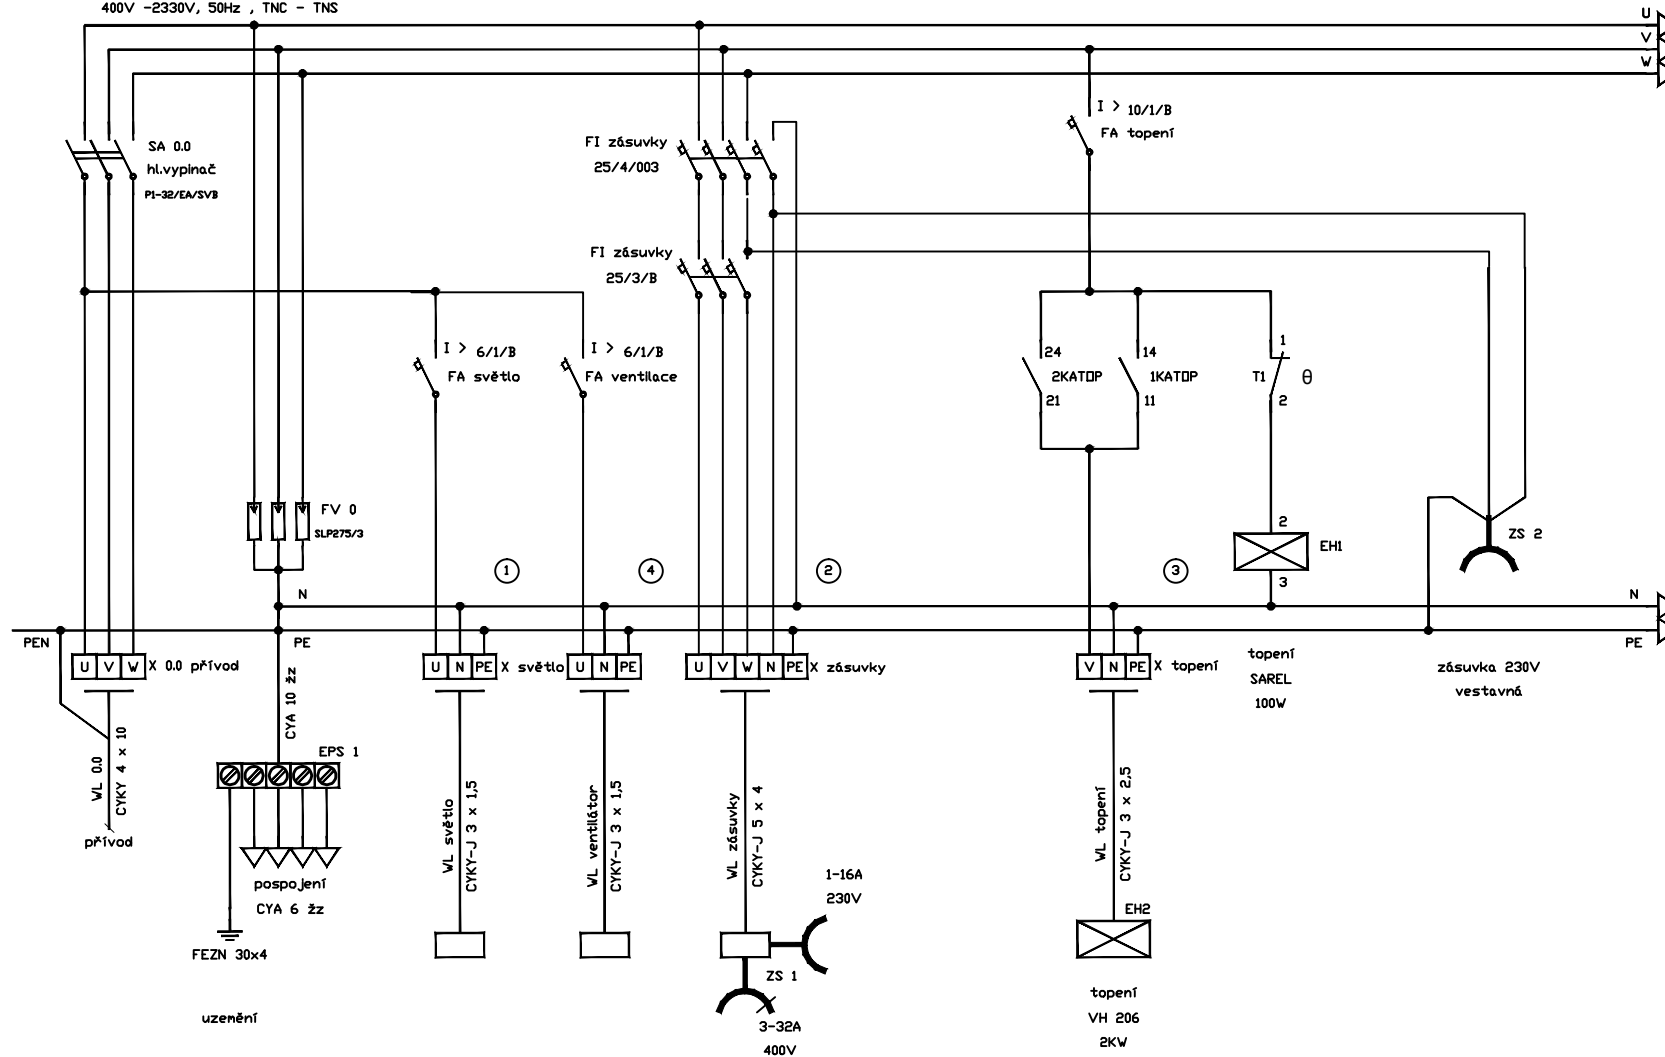

Název: Vlnec, vodovod - stav.		
Index:	Datum:	List: 1
Autor:		
Revize:		