


# PŮDORYS

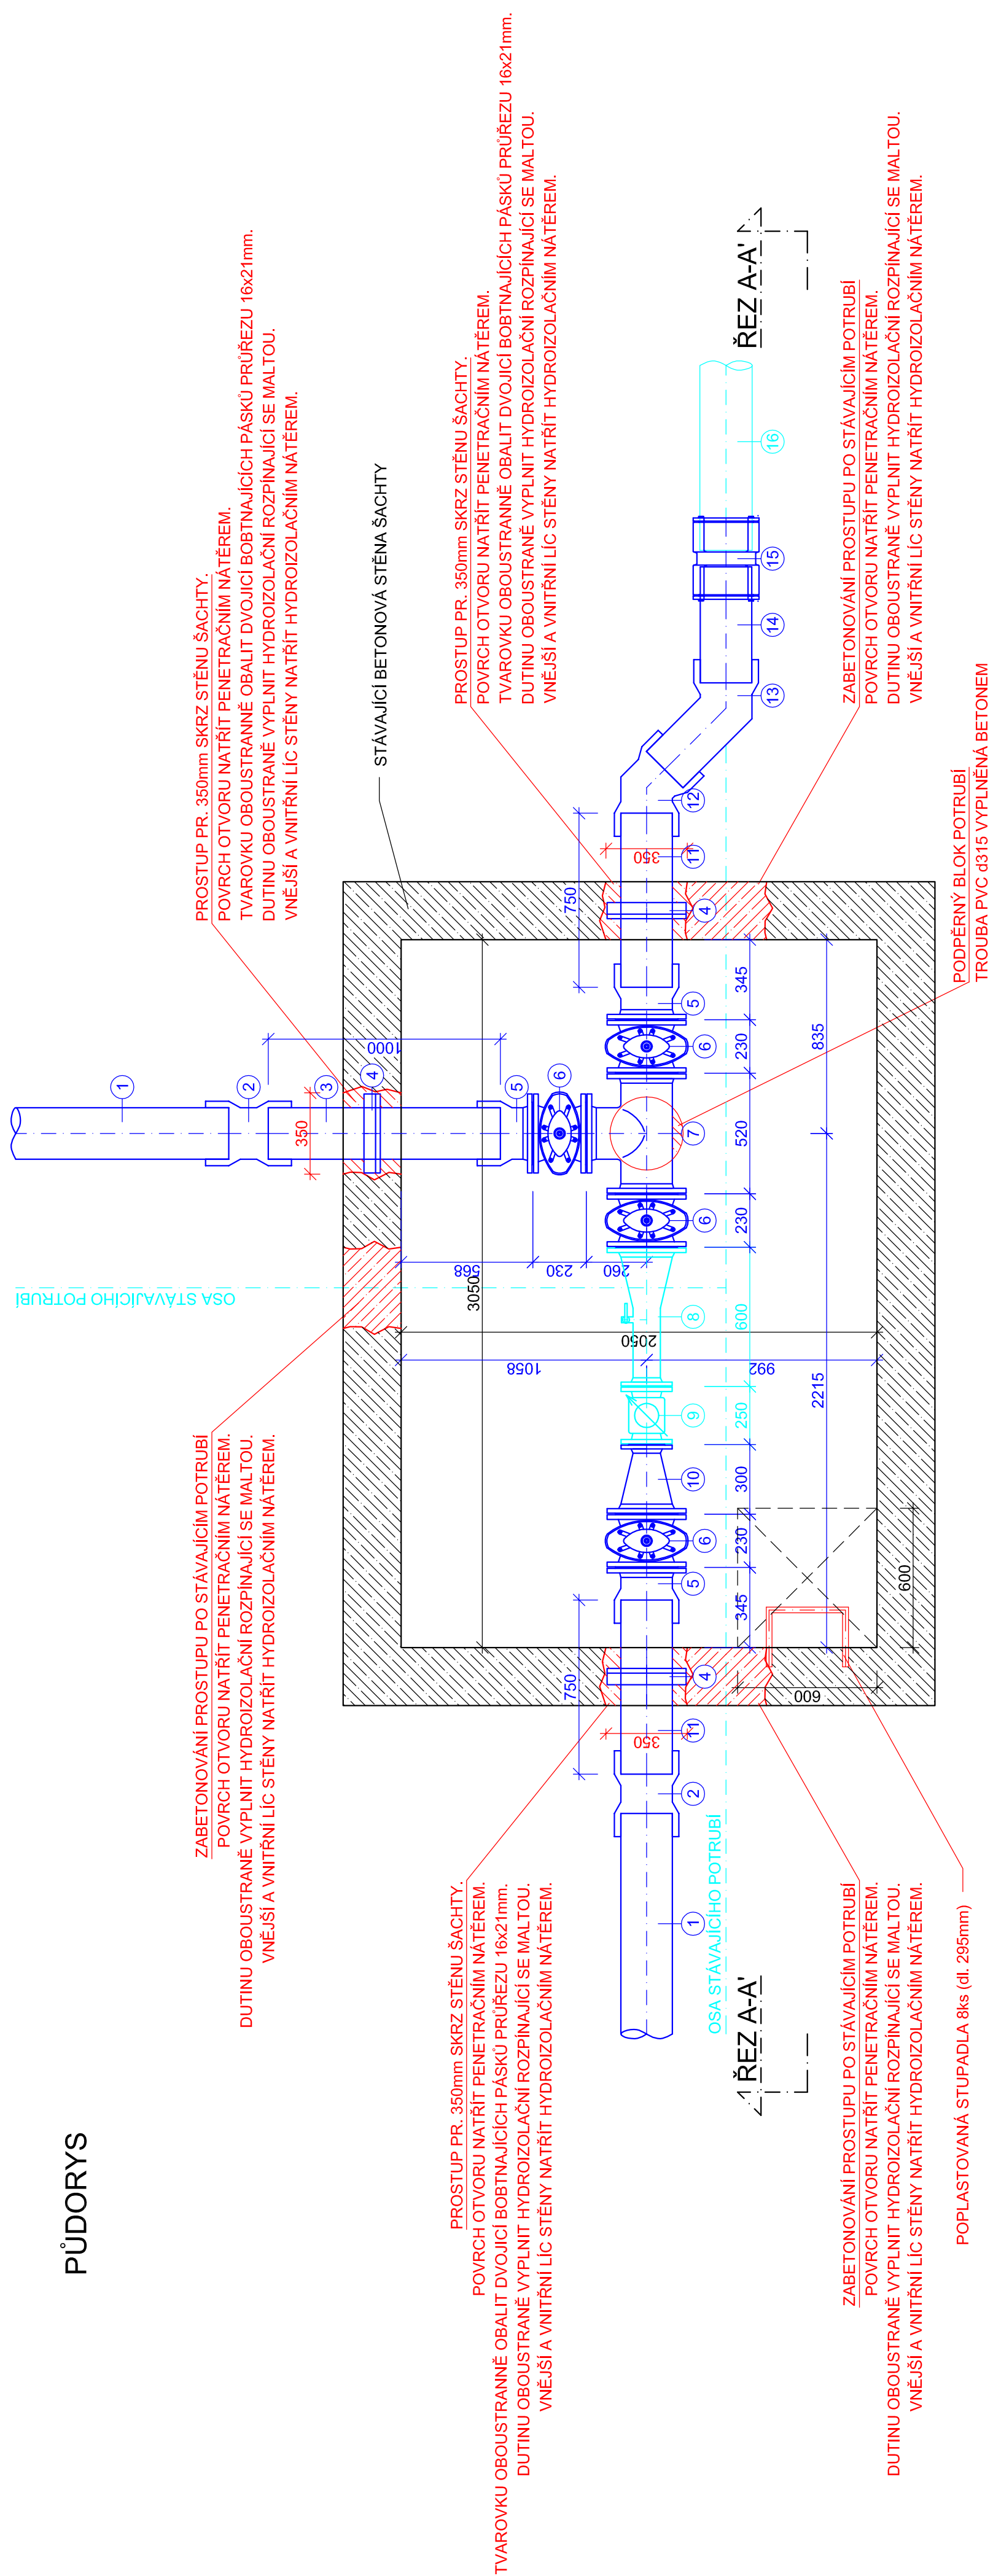


# ÚPRAVA ARMATURNÍ ŠACHTY A15

1:20

LEGENDA VYSTROJENÍ ARMATURNÍ ŠACHTY A15:

1. LITINOVÁ TROUBA HRDLOVÁ OCMIZMU DN200 PN16, DUKTUS
2. U KUS, TV. LITINA, DN200 PN16, DUKTUS
3. SEK LITINOVÉ TROUBY HRDLOVÉ OCMIZMU DN200 PN16, DUKTUS DL. 1 000mm
4. ŠROUBOVACÍ KOTVÍCÍ PŘÍRUBA DN200, DUKTUS
5. E KUS, TV. LITINA, DN200 PN16, DUKTUS
6. ŠOUPÉ EKO PLUS, DN200 PN16 VAG + RUČNÍ KOLO, DN200, VAG
7. U KUS, TV. LITINA, DN200/200 PN16, DUKTUS
8. STAVAJÍCÍ ATYP. FFR KUS S KOHOUTEM, NEREZ OCEĽ, DN 200/100
9. STAVAJÍCÍ VODOMĚR, DN100
10. FFR KUS, TV. LITINA, DN200/100 PN16, DUKTUS
11. SEK LITINOVÉ TROUBY HRDLOVÉ OCMIZMU DN200 PN16, DUKTUS DL. 750mm
12. MMK KOLENO 45°, TV. LITINA, DN200 PN16, DUKTUS
13. MMK KOLENO 45°, TV. LITINA, DN200 PN16, DUKTUS
14. SEK LITINOVÉ TROUBY HRDLOVÉ OCMIZMU DN200 PN16, DUKTUS DL. 500mm
15. VAGA MULTIJOINT 307 PLUS, D1 92-232 PN 16, GEORG FISCHER
16. STAVAJÍCÍ PVC TROUBA Ø225

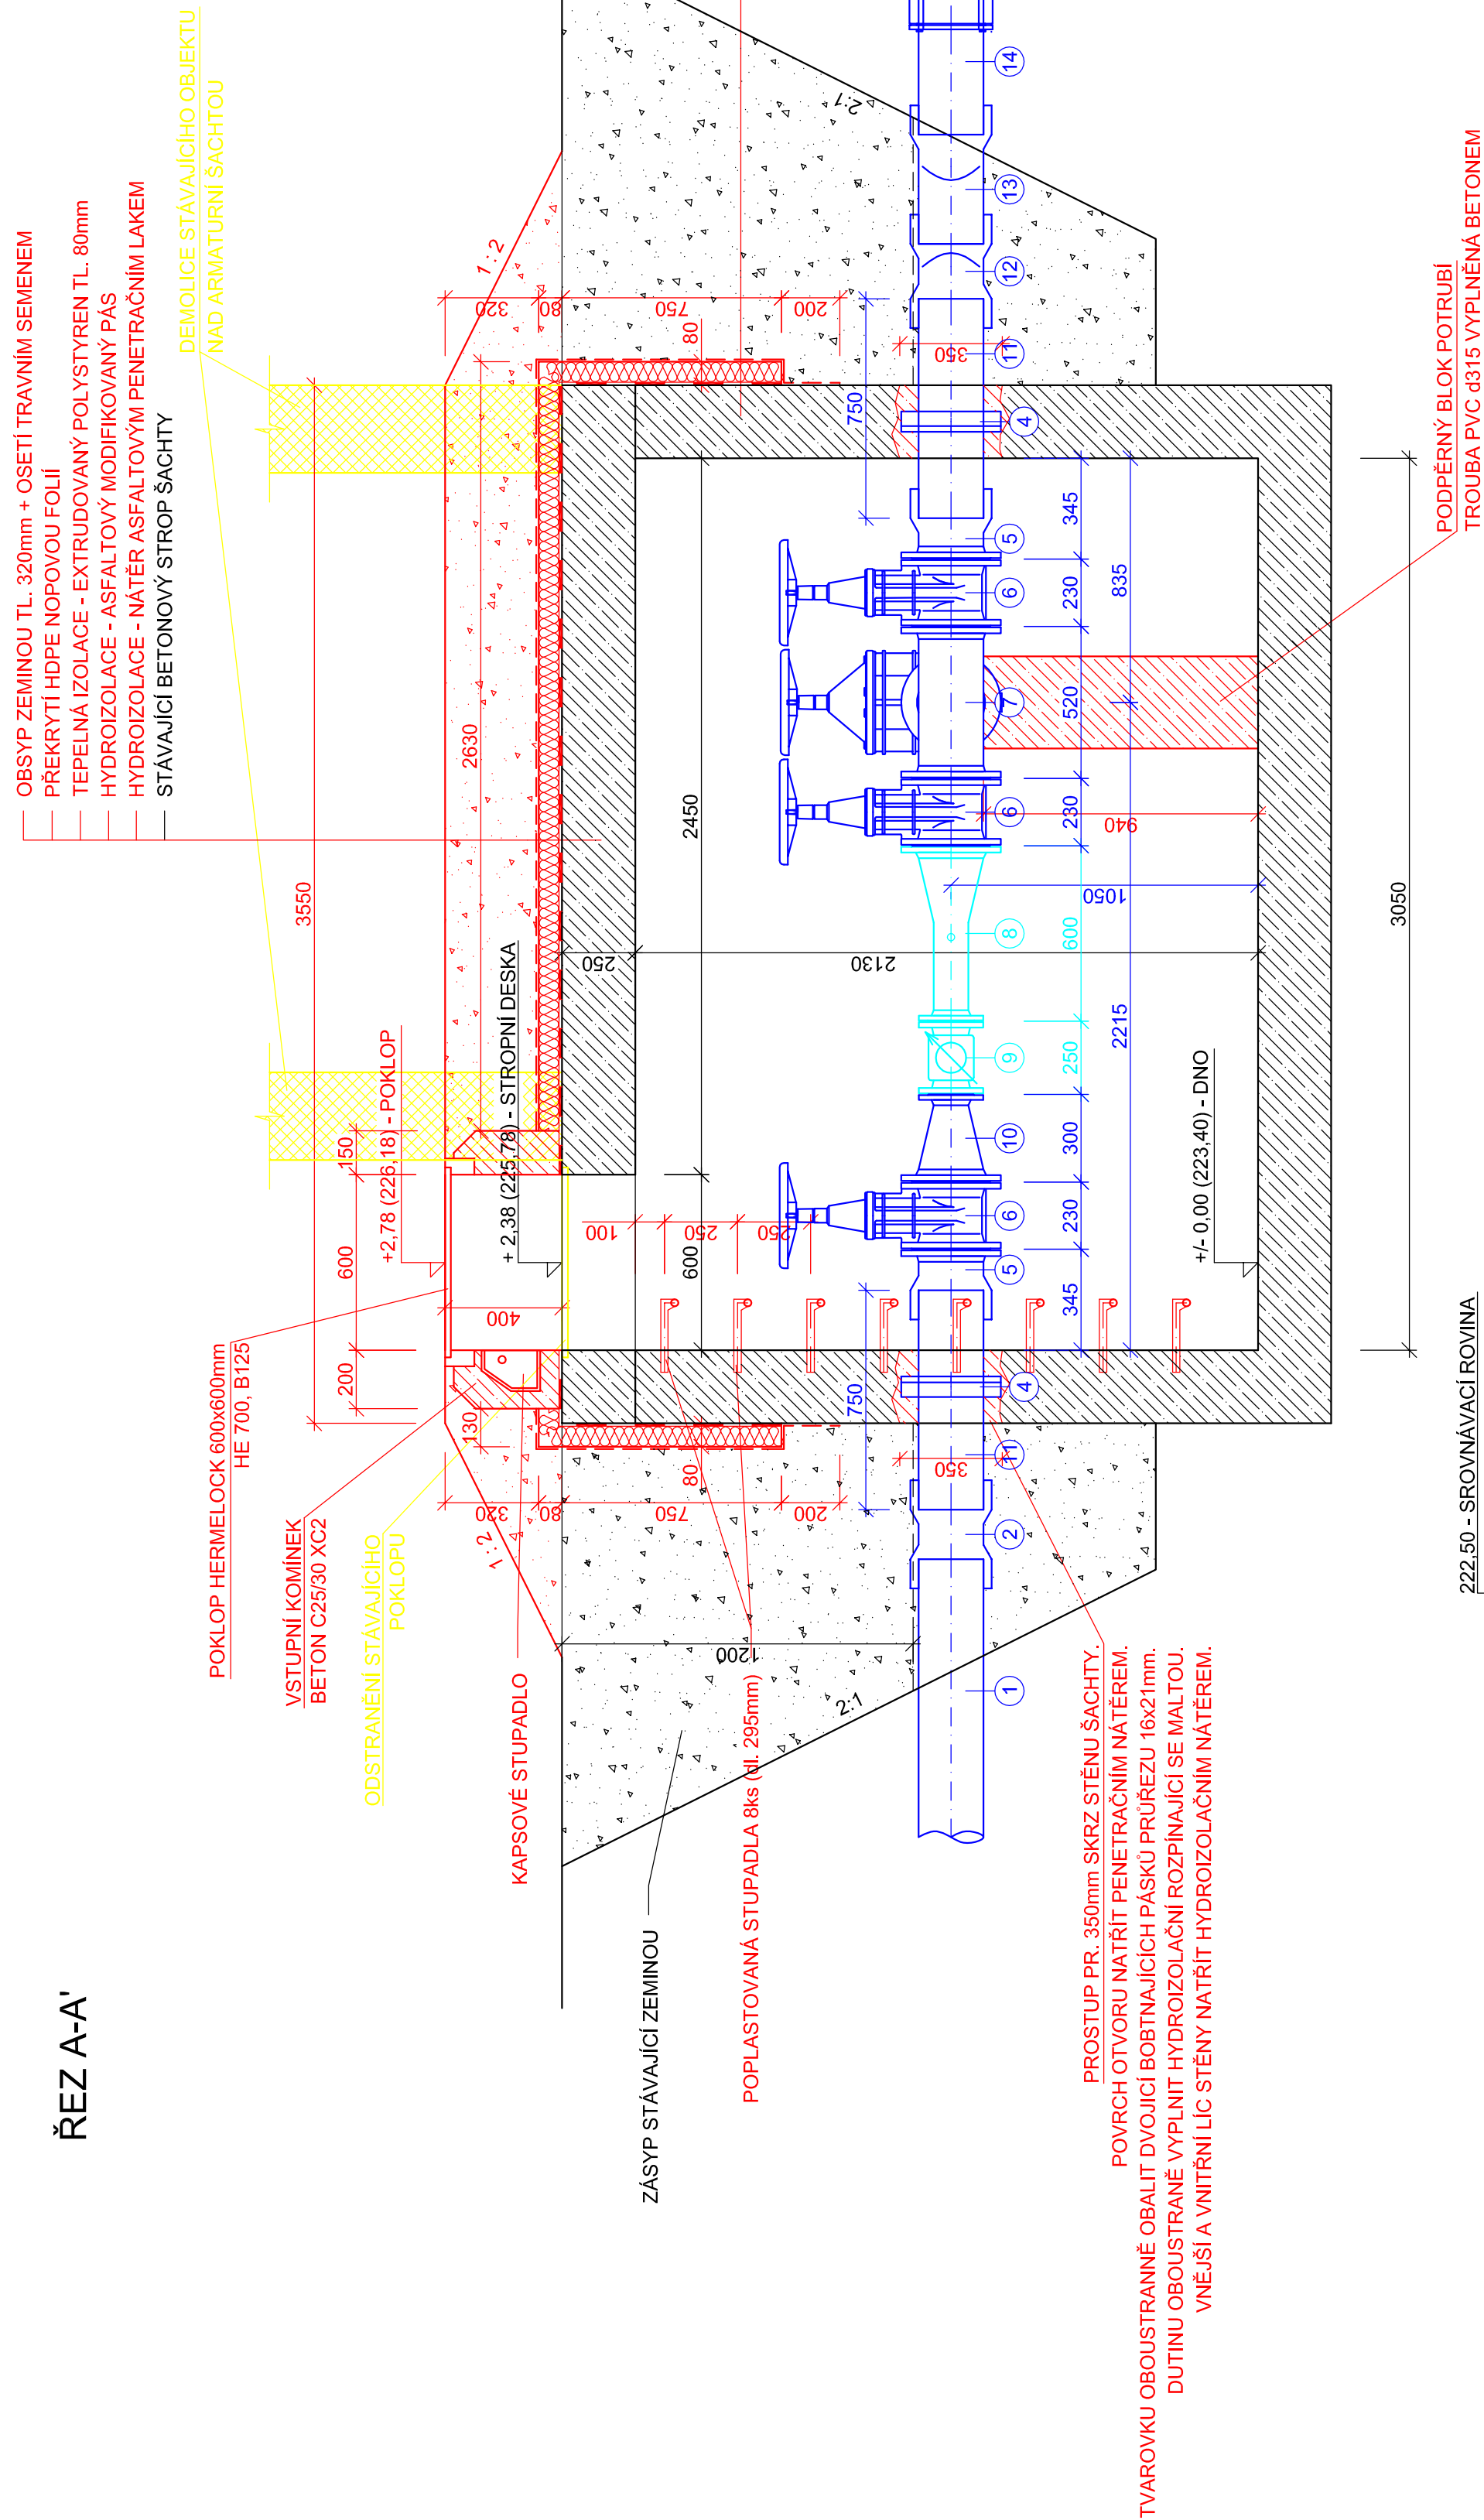

Zodp. projektant:		Výpracovat:		<b>GEVOS</b> PRAHA 496 01 JABLONEC NAD NESOU tel. 002 594 458	
Ing. M. Ulbrých		Z. Zobal			
Obec: Kosořice		KÚ: Kosořice, Luštěnice			
Objednatel: VaK Mladá Boleslav, a.s., Čechova 1151, 293 22 Mladá Boleslav					
<b>KOSOŘICE</b>  <b>OBNOVA PŘIVADĚČE</b>					
		Č. zakázky:		1713	
		Číslo kopie:			
		DPS			
		Měřitko:		Č. přílohy:	
		1 : 20		11	