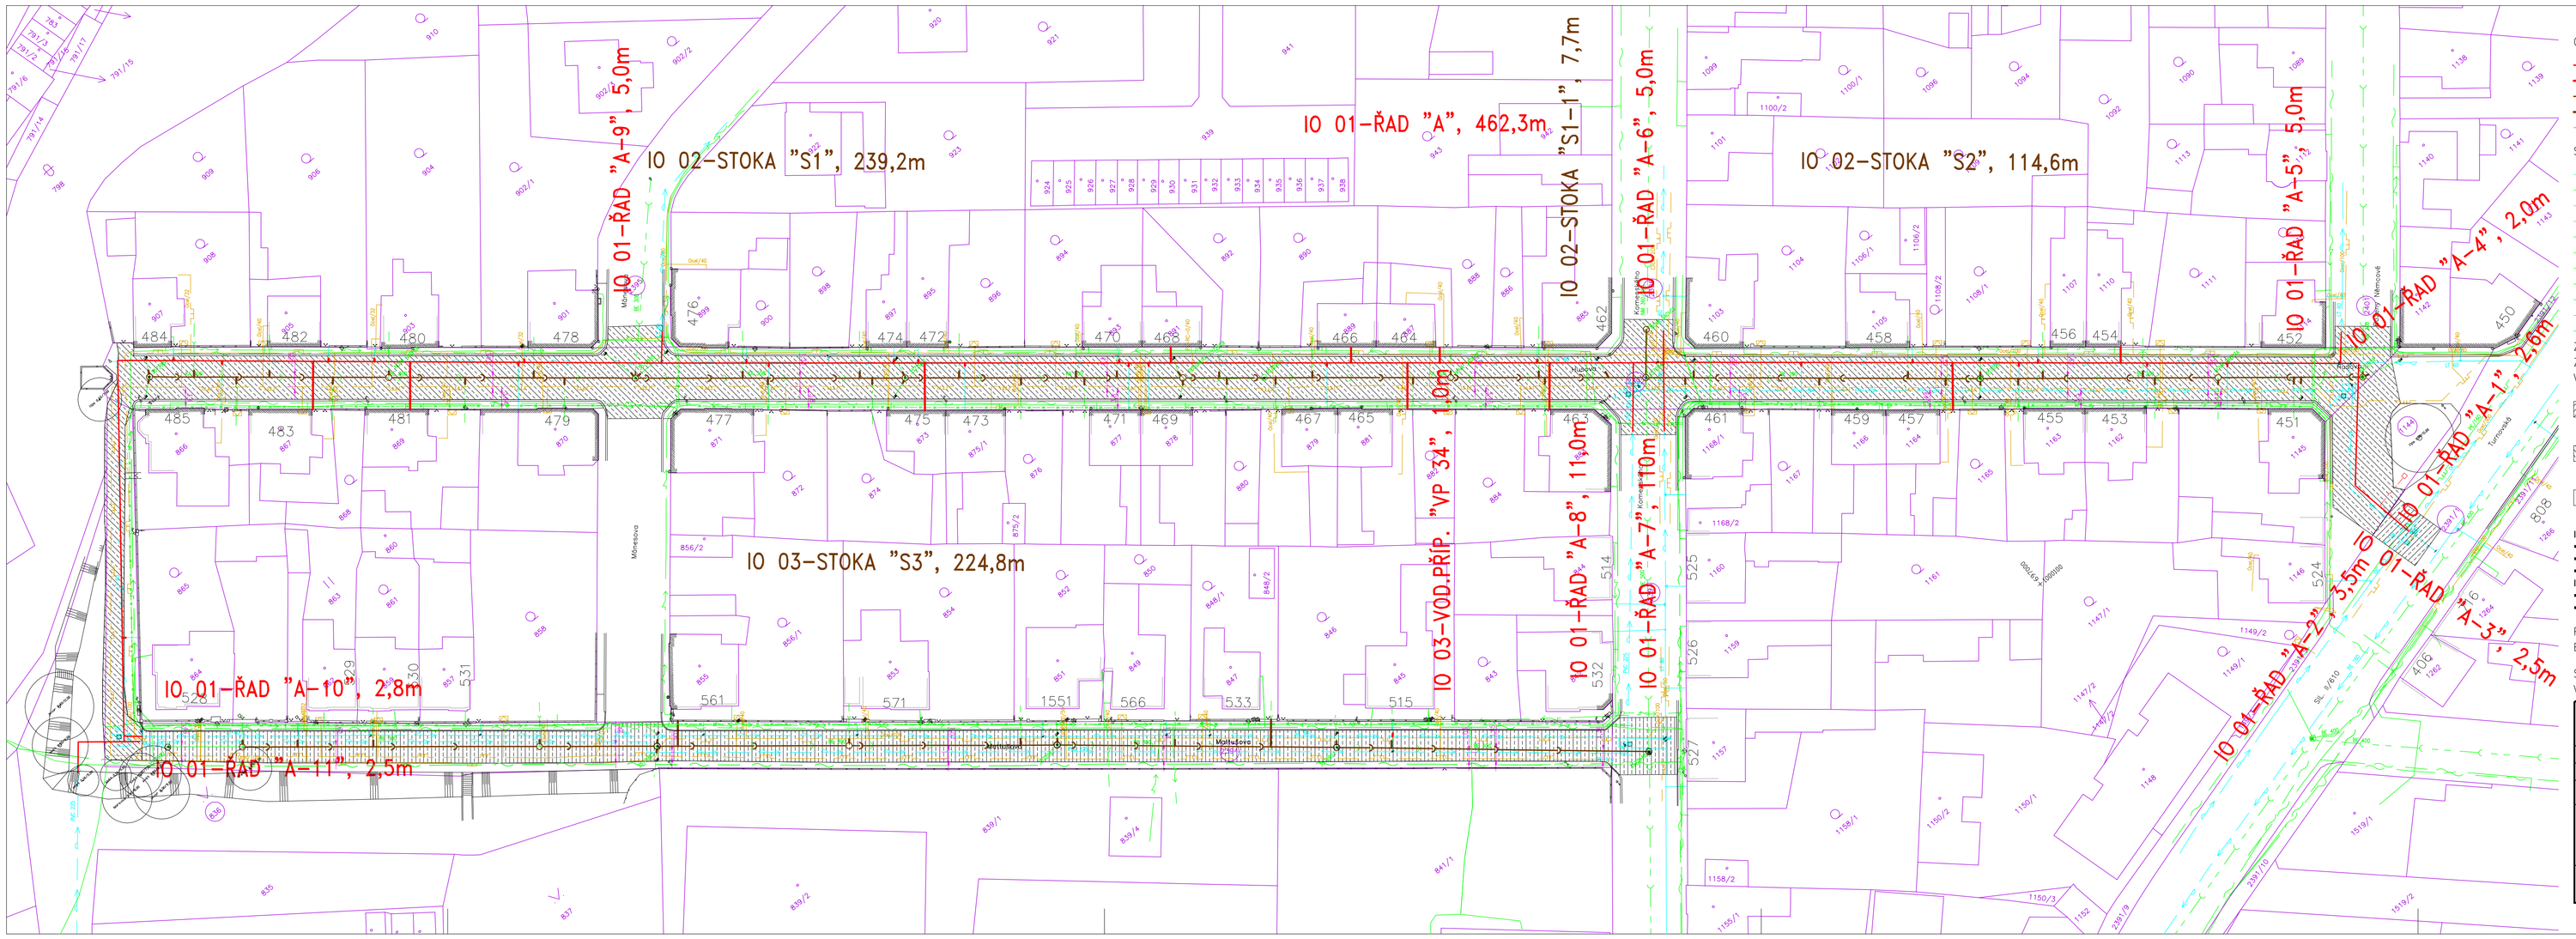
IO 01–ŘAD "A", 462,3m
IO 02–STOKA "S1", 239,2m
IO 02–STOKA "S2", 114,6m
IO 03–STOKA "S3", 224,8m
IO 01–ŘAD "A–9", 5,0m
IO 02–STOKA "S1–1", 7,7m
IO 01–ŘAD "A–6", 5,0m
IO 01–ŘAD "A–5", 5,0m
IO 01–ŘAD "A–4", 2,6m
IO 01–ŘAD "A–8", 11,0m
IO 01–ŘAD "A–7", 11,0m
IO 03–VOD.PŘÍP. "VP 34", 1,0m
IO 01–ŘAD "A–10", 2,8m
IO 01–ŘAD "A–11", 2,5m
IO 01–ŘAD "A–2", 3,5m
IO 01–ŘAD "A–3", 2,5m
Mlýnská
Mlýnská
Mlýnská