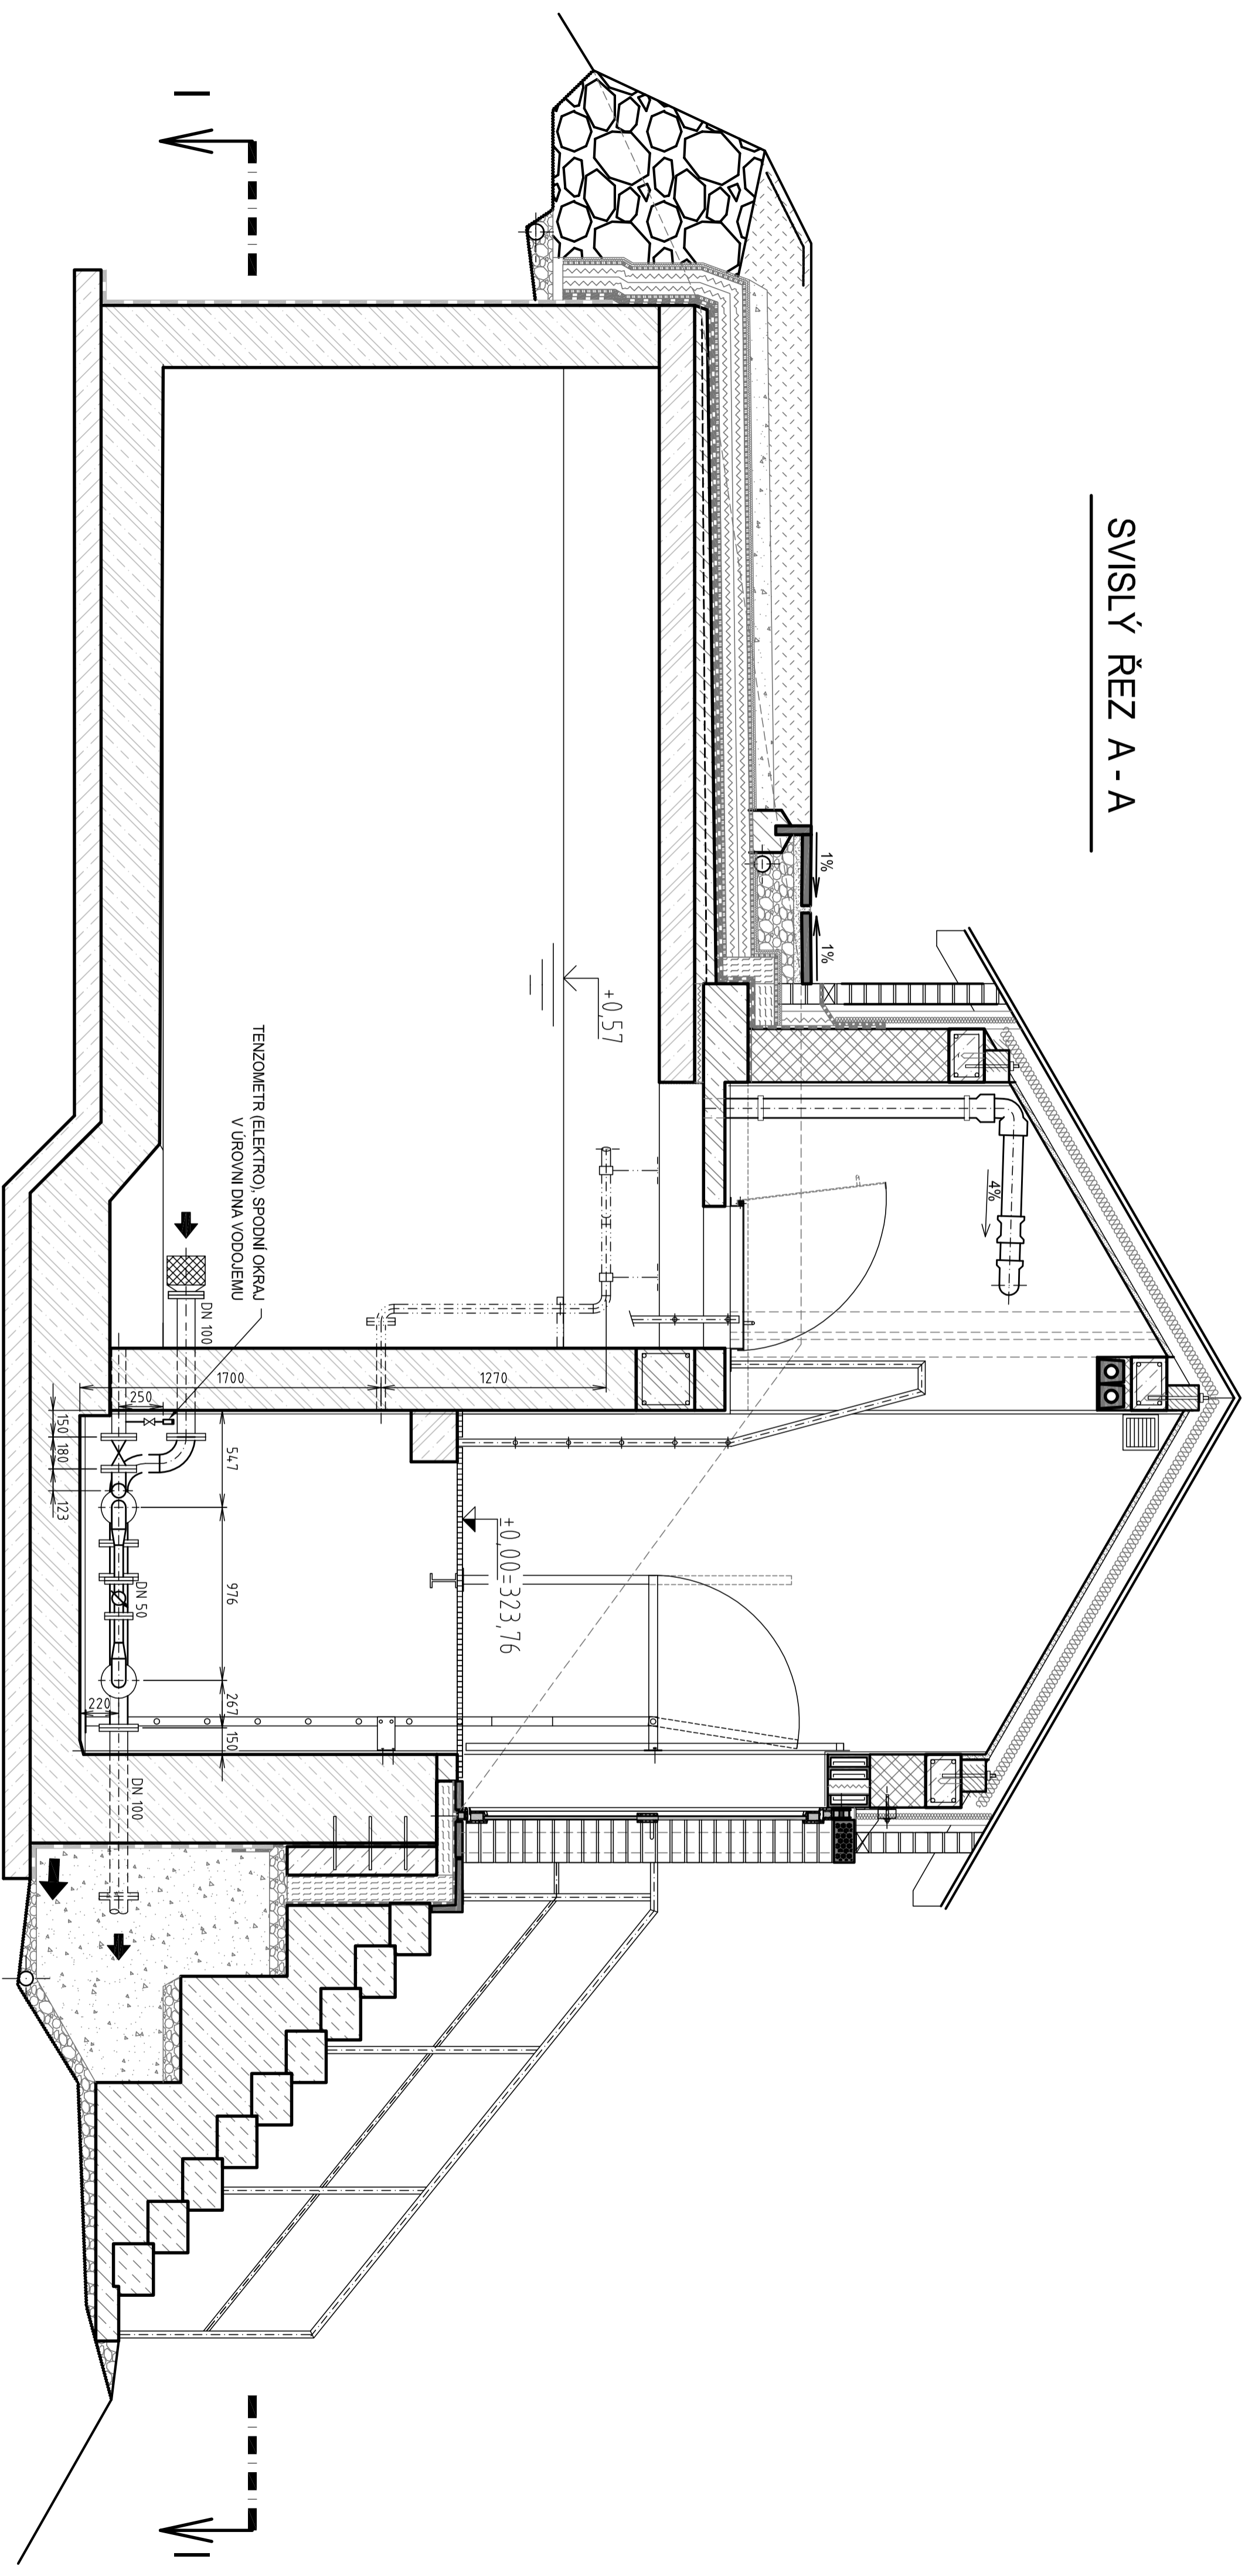



SVISLÝ ŘEZ A-A

 $\pm 0,000 = 323,76 \text{ m n.m. Bpv}$

		VODOHOSPODÁŘSKÉ INŽENÝRSKÉ SLUŽBY a.s. Křižová 47, 150 00 PRAHA 5	
Vypracoval:	V. Klouzal	Hlavní inž. projektu:	Ing. P. Hofmann
Projektant:	V. Klouzal	Ved. atelieru:	Ing. M. Butor
S.V. MNICHOVO HRADIŠTĚ BOHEŇ, VDU - REKONSTRUKCE PS 01 - STROJNÉ TECHNOLOGICKÁ ČÁST		Datum: 02/2016 Stupeň: DSP, DPS Formát: 10 A4 Zak.číslo: V/S - 314- 035	
Investor:	Vodovody a kanalizace Mladá Boleslav, a.s., Čechova 1151, 293 22 Ml. Boleslav		
SVISLÝ ŘEZ A-A		Měřítko: 1:25	Číslo priority: D.5.3