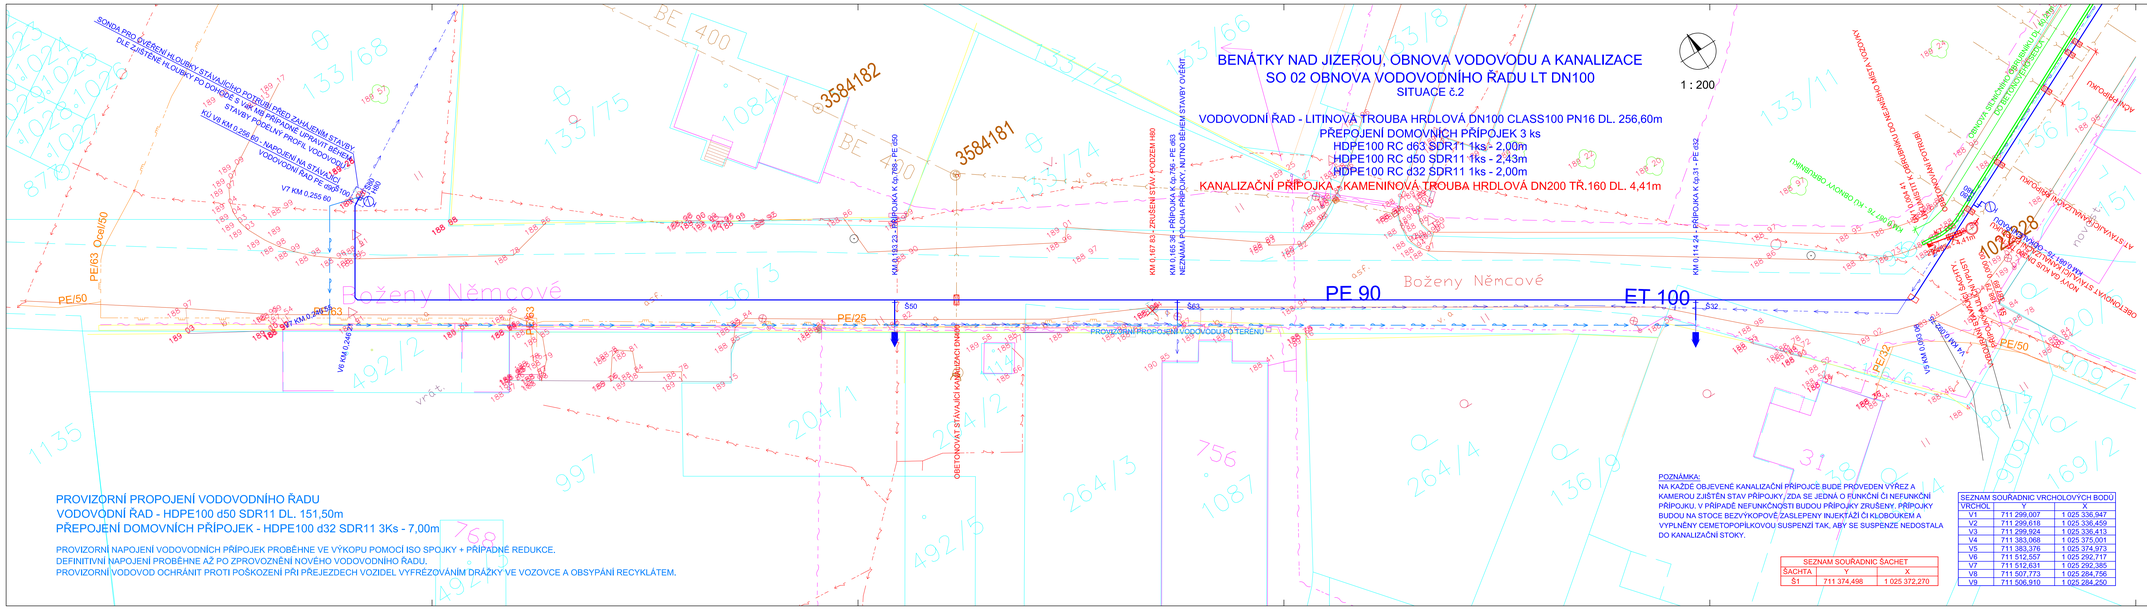
BENÁTKY NAD JIZEROU, OBNOVA VODOVODU A KANALIZACE
SO 02 OBNOVA VODOVODNÍHO ŘADU LT DN100
SITUACE č.2
VODOVODNÍ ŘAD - LITINOVÁ TROUBA HRDLOVÁ DN100 CLASS100 PN16 DL. 256,60m
PŘEPOJENÍ DOMOVNÍCH PŘÍPOJEK 3 ks
HDPE100 RC d63 SDR11 1ks - 2,00m
HDPE100 RC d50 SDR11 1ks - 2,43m
HDPE100 RC d32 SDR11 1ks - 2,00m
KANALIZAČNÍ PŘÍPOJKA - KAMENINOVÁ TROUBA HRDLOVÁ DN200 TŘ.160 DL. 4,41m
1 : 200
PE 90
ET 100
Boženy Němcové
PROVIZORNÍ PROPOJENÍ VODOVODU PO TERÉNU
OBETONOVAT STÁVAJÍCÍ KANALIZACI DN400
SONDA PRO ZJIŠTĚNÍ HLOUBKY STÁVAJÍCÍHO POTRUBÍ PŘED ZAHÁJENÍM STAVBY, DLE ZJIŠTĚNÉ HLOUBKY PO DOHODĚ S VAK MB PŘÍPADNĚ UPRAVIT NÁVRH
KÚ VB KM 0,256 60 - NAPOJENÍ NA STÁVAJÍCÍ VODOVODNÍ ŘAD PE d90/100
V7 KM 0,256 60
KM 0,183 23 - PŘÍPOJKA K čp.788 - PE d50
KM 0,167 83 - ZRUŠENÍ STÁV. POZDEN HB0
KM 0,155 26 - PŘÍPOJKA K čp.786 - PE d63, NEZNÁMÁ POLOHA PŘÍPOJKY, NUTNÉ BĚHEM STAVBY OVĚŘIT
KM 0,114 24 - PŘÍPOJKA K čp.31 - PE d32
V8 KM 0,082 01
V9 KM 0,082 01
ODSTAVOVÝ STÁVAJÍCÍ VODOVODNÍ ŘAD
PŘEPOJENÍ DOMOVNÍCH PŘÍPOJEK
PROVIZORNÍ PROPOJENÍ VODOVODU PŘES STÁVAJÍCÍ VODOVODNÍ ŘAD
ODSTRANIT STÁVAJÍCÍ VODOVODNÍ ŘAD
PE/63
PE/50
PE/25
PE/32
Obsil/50
S50
S63
S32
3584182
3584181
1022828
1084
1087
1135
