


BENÁTKY NAD JIZEROU, OBNOVA VODOVODU A KANALIZACE  
SO 03.2 OBNOVA KANALIZAČNÍ STOKY KT DN300

KANALIZAČNÍ STOKA - KAMENINOVÁ TROUBA HRDLOVÁ DN300 TŘ.160 DL. 116,97m  
PŘEPOJENÍ PŘÍPOJEK - KAMENINOVÁ TROUBA HRDLOVÁ DN100 TŘ.34 1ks - 1,00m  
PŘEPOJENÍ PŘÍPOJEK - KAMENINOVÁ TROUBA HRDLOVÁ DN125 TŘ.34 1ks - 1,00m  
PŘEPOJENÍ PŘÍPOJEK - KAMENINOVÁ TROUBA HRDLOVÁ DN150 TŘ.34 4ks - 4,00m  
PŘEPOJENÍ PŘÍPOJEK - KAMENINOVÁ TROUBA HRDLOVÁ DN200 TŘ.160 18ks - 18,00m

BENÁTKY NAD JIZEROU, OBNOVA VODOVODU A KANALIZACE  
SO 03.1 OBNOVA VODOVODNÍHO ŘADU LT DN80

VODOVODNÍ ŘAD - LITINOVÁ TROUBA HRDLOVÁ DN80 CLASS100 PN16 DL. 138,01m  
PROPOJENÍ VODOVODNÍHO ŘADU - LITINOVÁ TROUBA HRDLOVÁ DN150 CLASS100 PN16 DL. 7,12m  
PŘEPOJENÍ DOMOVNÍCH PŘÍPOJEK - HDPE100 RC d32 SDR11 8ks - 8,00m

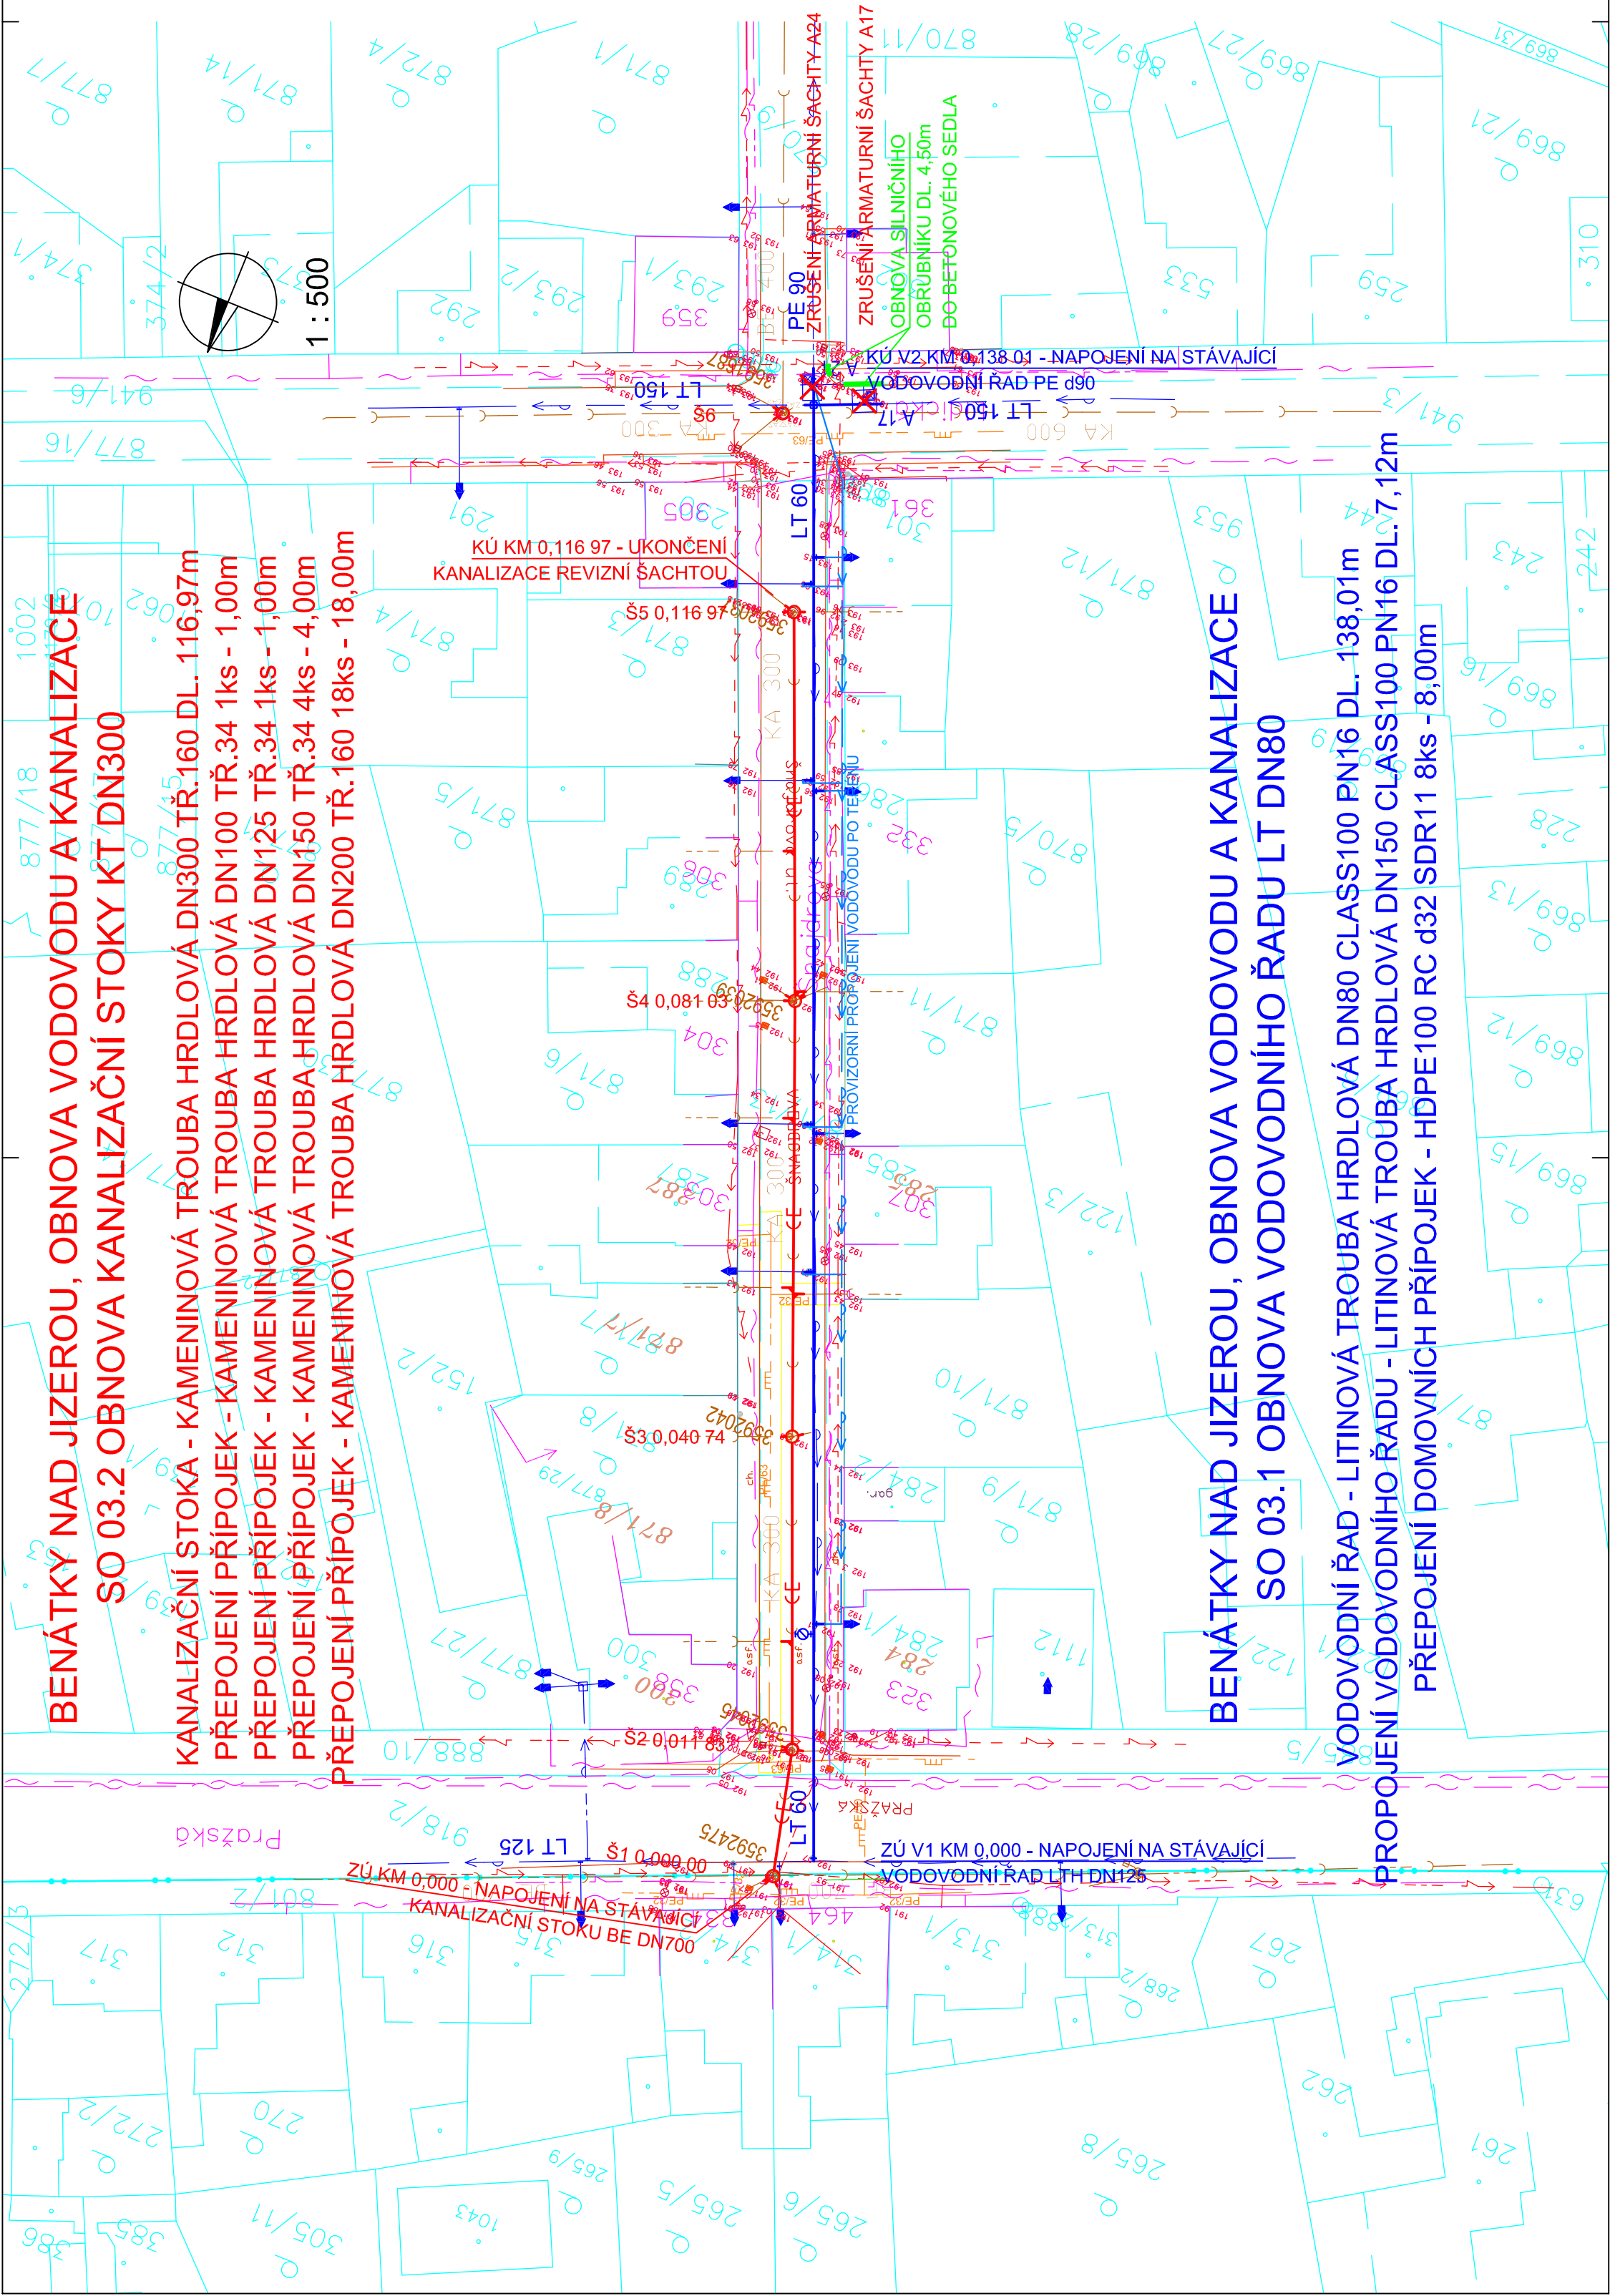

LEGENDA:

- PROJEKTOVANÝ VODOVOD
- PROVIZORNÍ PROPOJENÍ VODOVODU
- PROJEKTOVANÁ KANALIZACE
- STÁVAJÍCÍ VODOVOD - ZAMĚŘENO
- STÁVAJÍCÍ VODOVOD - NEZAMĚŘENO
- STÁVAJÍCÍ KANALIZACE - ZAMĚŘENO
- STÁVAJÍCÍ KANALIZACE - NEZAMĚŘENO
- EL. KABEL NN - ZAMĚŘENO
- EL. KABEL NN - NEZAMĚŘENO
- EL. KABEL VN - ZAMĚŘENO
- EL. KABEL VN - NEZAMĚŘENO
- VRCHNÍ VEDENÍ NN
- SDĚLOVACÍ KABEL CETIN - ZAMĚŘENO
- SDĚLOVACÍ KABEL CETIN - NEZAMĚŘENO
- EL. KABEL NN VE SPRÁVĚ CETIN
- VRCHNÍ SDĚLOVACÍ VEDENÍ CETIN
- PLYNOVOD STŘEDOTLAK
- VZDUŠNÝ MW SPOJ VODAFONE
- SDĚLOVACÍ KABEL FIBERNET
- EL. KABEL VO

POZNÁMKA:  
ZÁKRES INŽENÝRSKÝCH SÍTÍ V TÉTO SITUACI JE POUZE ORIENTAČNÍ. PŘI PROVÁDĚNÍ JAKÝCHKOLI ZEMNÍCH PRACÍ JE NUTNO RESPEKTOVAT A NEPOŠKODIT STÁVAJÍCÍ A NOVÉ I.S. PŘED ZAPOČETÍM PRACÍ MUSÍ BÝT SÍTĚ VYTÝČENY JEJICH SPRÁVCI. V BLÍZKOSTI I.S. PROVÁDĚT VÝKOP RUČNĚ BEZ POUŽITÍ MECHANIZACE.

SO 03.1 - OBNOVA VODOVODNÍHO ŘADU LT DN80  
SO 03.2 - OBNOVA KANALIZAČNÍ STOKY KT DN300

Výškový systém : Bpv.  
Souřadnicový systém: S-JTSK

Zodp. projektant:	Vypracoval:	GEVOS DVORSKÁ 748/9 466 01 JABLONEC NAD NISOU tel. 602 584 456
Ing. M. Ulbrých	Z. Zobal	
Obec: Benátky nad Jizerou	KÚ: Nové Benátky, Staré Benátky	
Objednatel: VaK Mladá Boleslav, a.s., Čechova 1151, 293 22 Mladá Boleslav		Datum: I. 2019
BENÁTKY NAD JIZEROU OBNOVA VODOVODU A KANALIZACE		Č. zakázky: 1828
		Číslo kopie: DPS
		Měřítko: Č. přílohy: C.4
KOORDINAČNÍ SITUAČNÍ VÝKRES SO 03		1 : 500