

BENÁTKY NAD JIZEROU, OBNOVA VODOVODU A KANALIZACE

SO 02 OBNOVA VODOVODNÍHO ŘADU LT DN100


VODOVODNÍ ŘAD - LITINOVÁ TROUBA HRDLOVÁ DN100 CLASS100 PN16 DL. 256,60m

PŘEPOJENÍ DOMOVNÍCH PŘÍPOJEK 3 ks

HDPE100 RC d63 SDR11 1ks - 2,00m

HDPE100 RC d50 SDR11 1ks - 2,43m

HDPE100 RC d32 SDR11 1ks - 2,00m

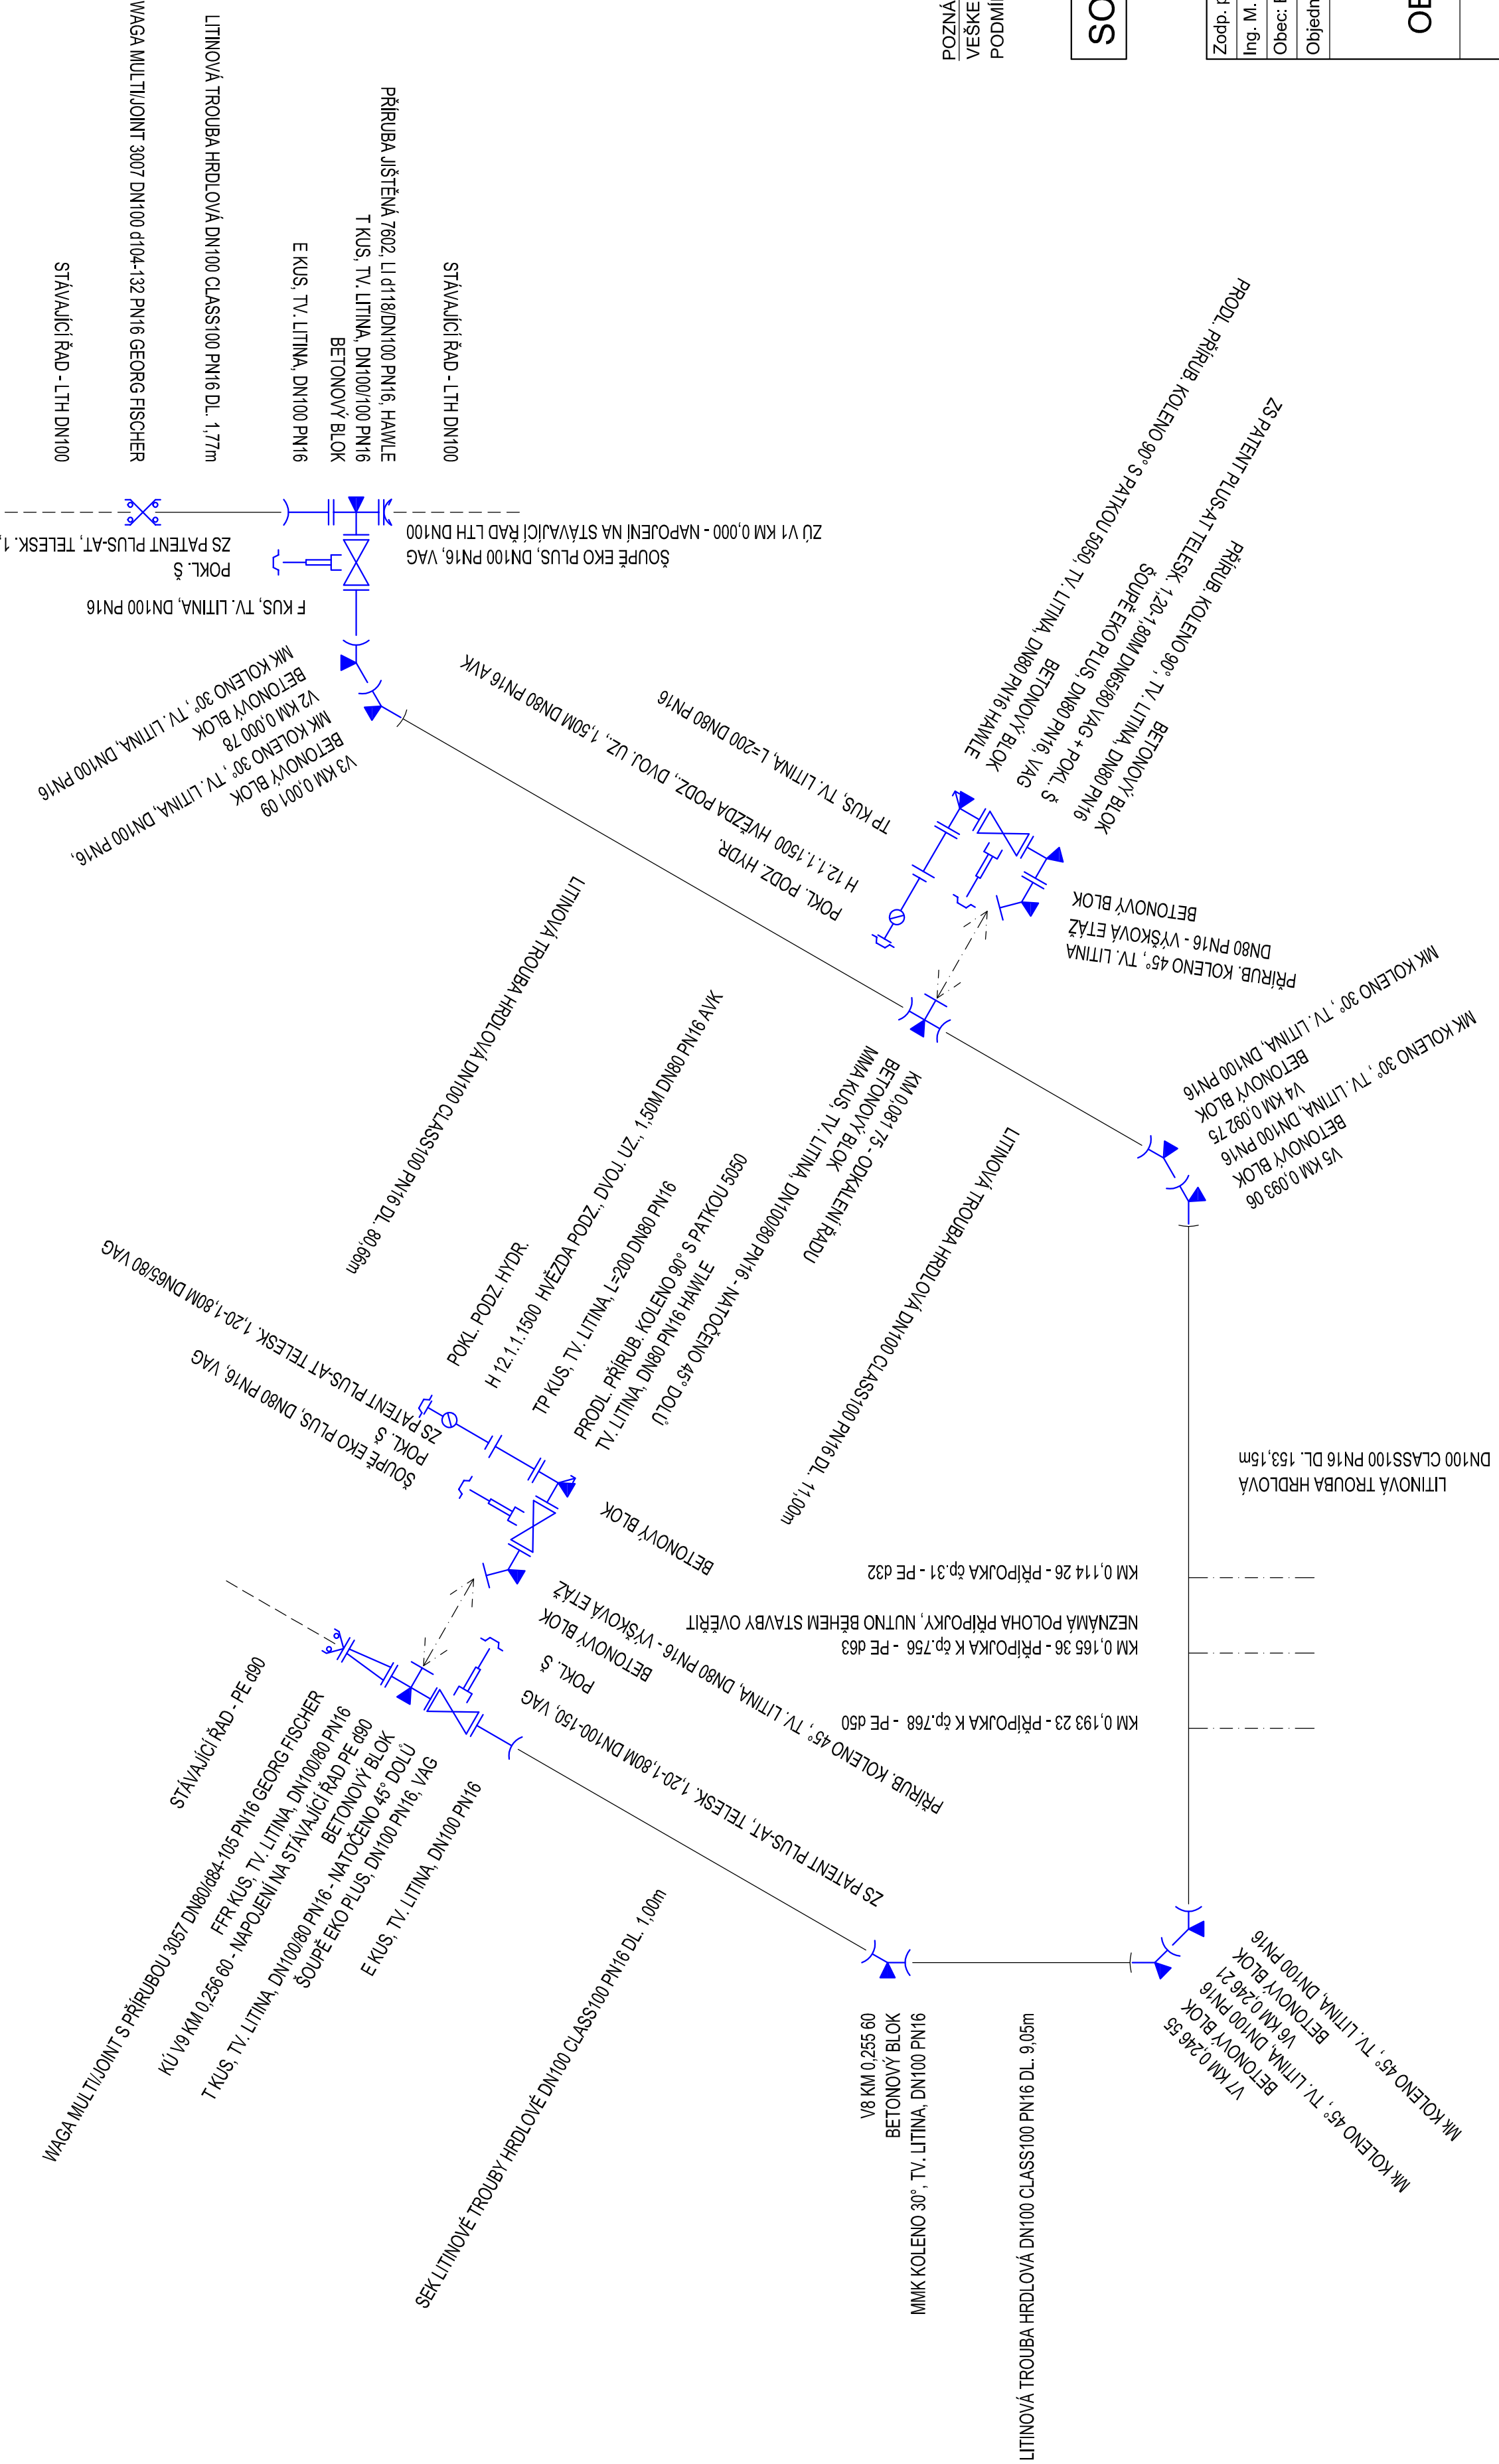

POZNÁMKA:
VEŠKERÉ POUŽITÉ TROUBY, TVAROVKY A ARMATURY MUSÍ ODPOVÍDAT TECHNICKÝM
PODMINKÁM SPOLEČNOSTI VODOVODY A KANALIZACE MLADÁ BOLESLAV, a.s.

SO 02 - OBNOVA VODOVODNÍHO ŘADU LT DN100

Zodp. projektant:	Vypracoval:	GEVOS DVORSKÁ 748/9 468 01 JABLONEC NAD NISOU tel. 502 384 458
Ing. M. Ulbrých	Z. Zobal	
Obec: Benátky nad Jizerou	KÚ: Staré Benátky	
Objednatel: VaK Mladá Boleslav, a.s., Čechova 1151, 293 22 Mladá Boleslav	Datum:	I. 2019
BENÁTKY NAD JIZEROU OBNOVA VODOVODU A KANALIZACE		Č. zakázky: 1828
		Číslo kopie:
KLADEČSKÉ SCHÉMA ŘADU		DPS
		Č. přílohy: D.2.8