



ŘEZ B - B'

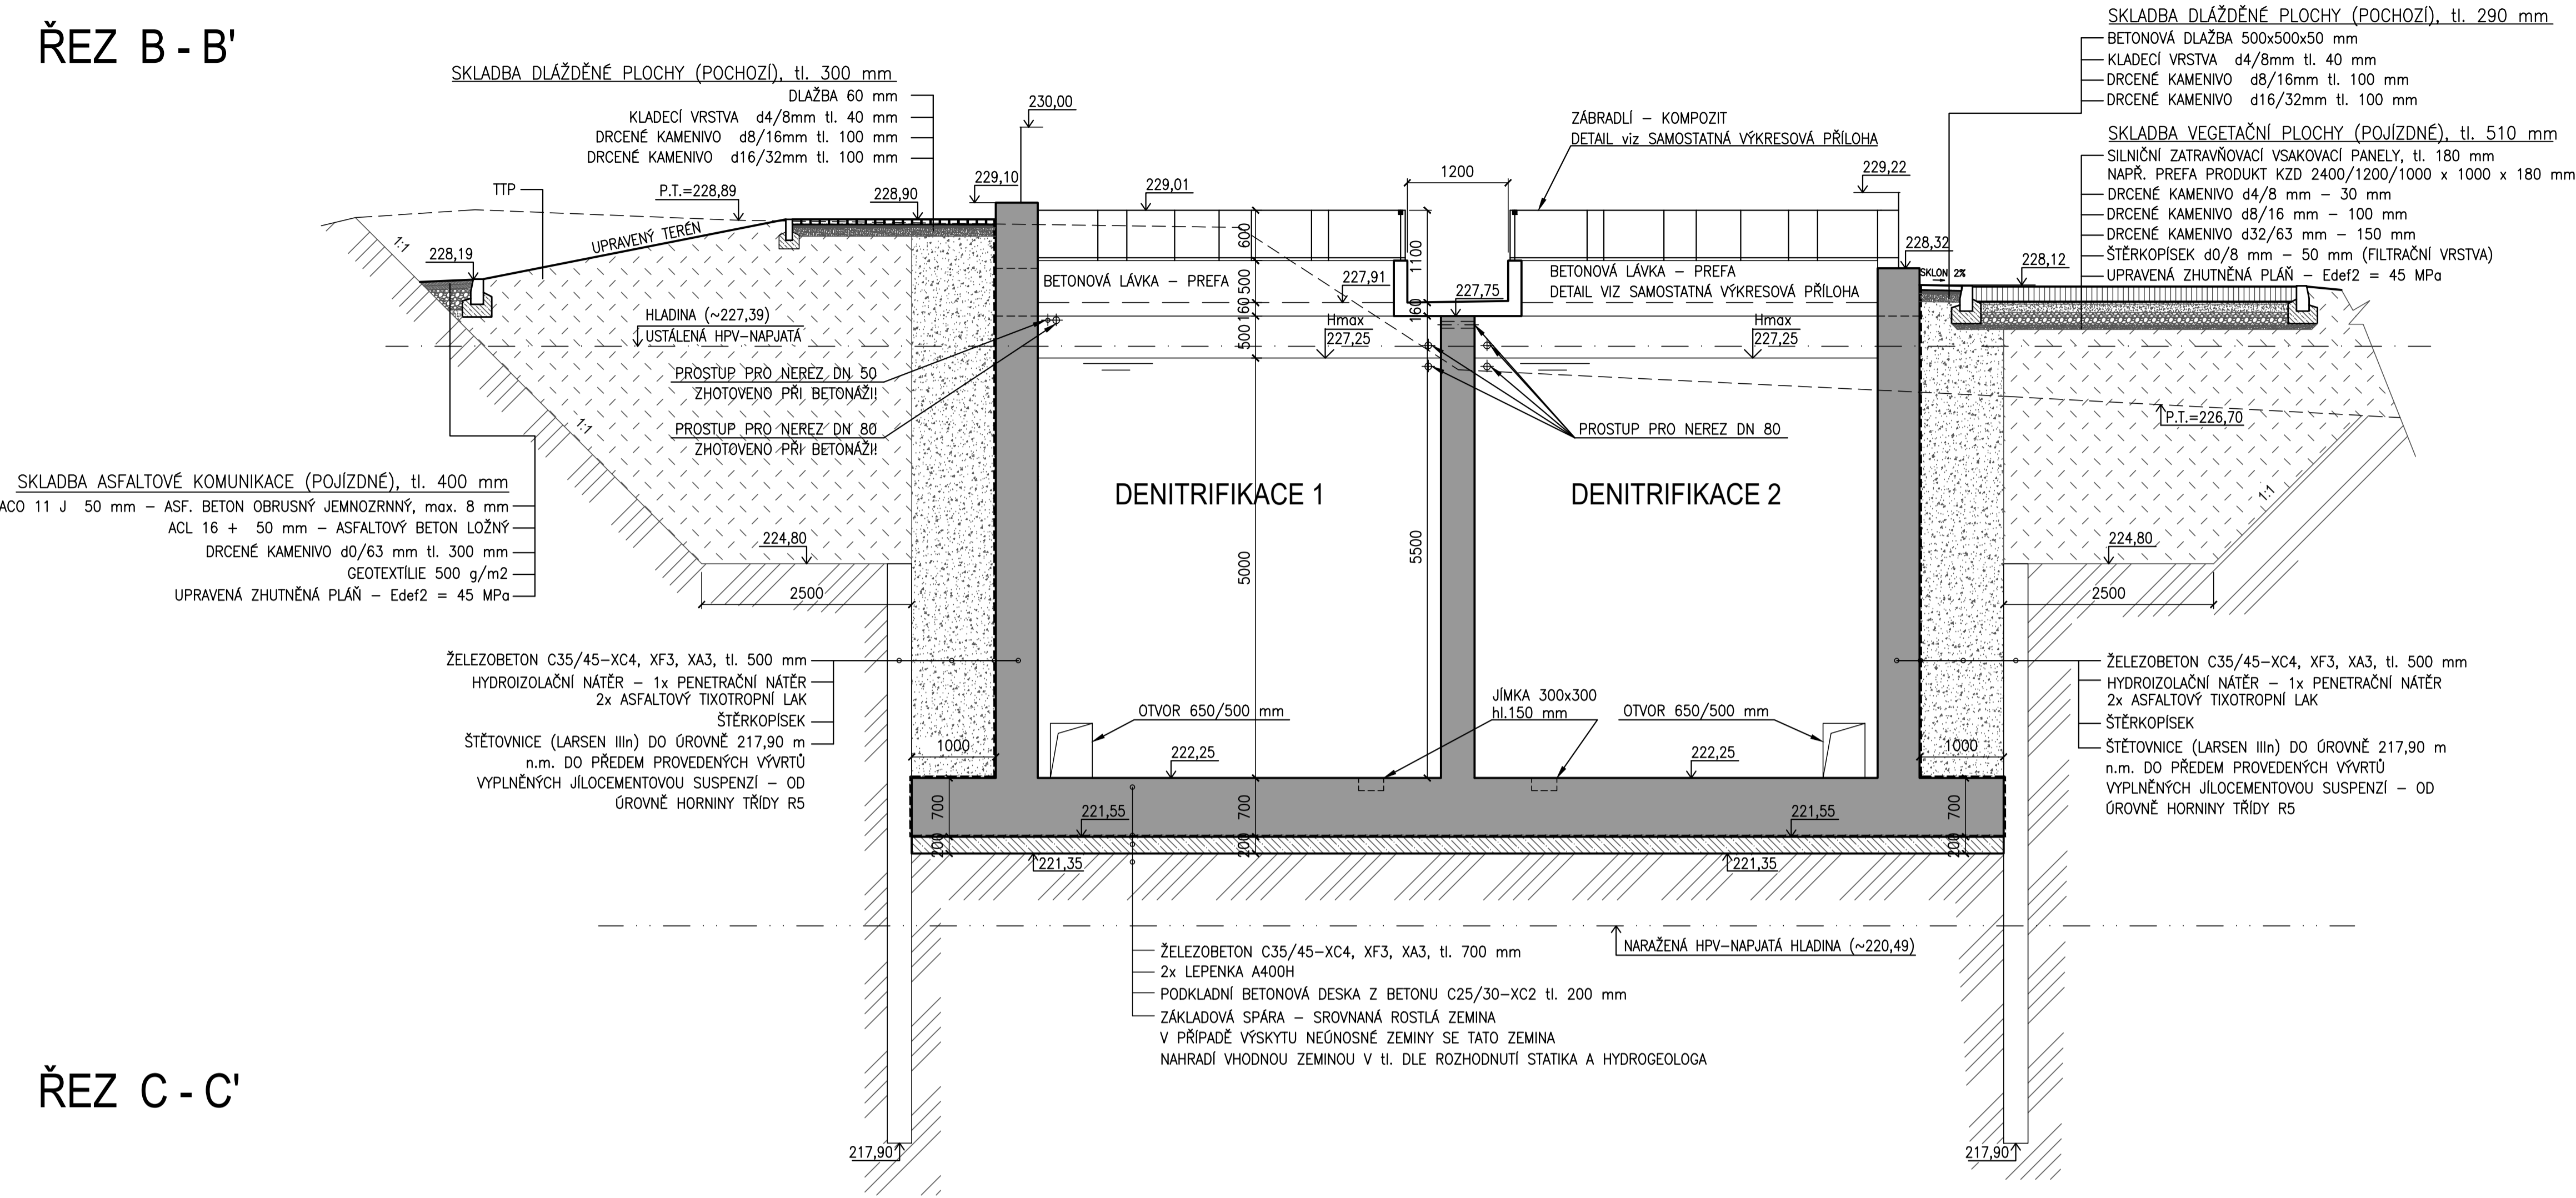

ŘEZ C - C'

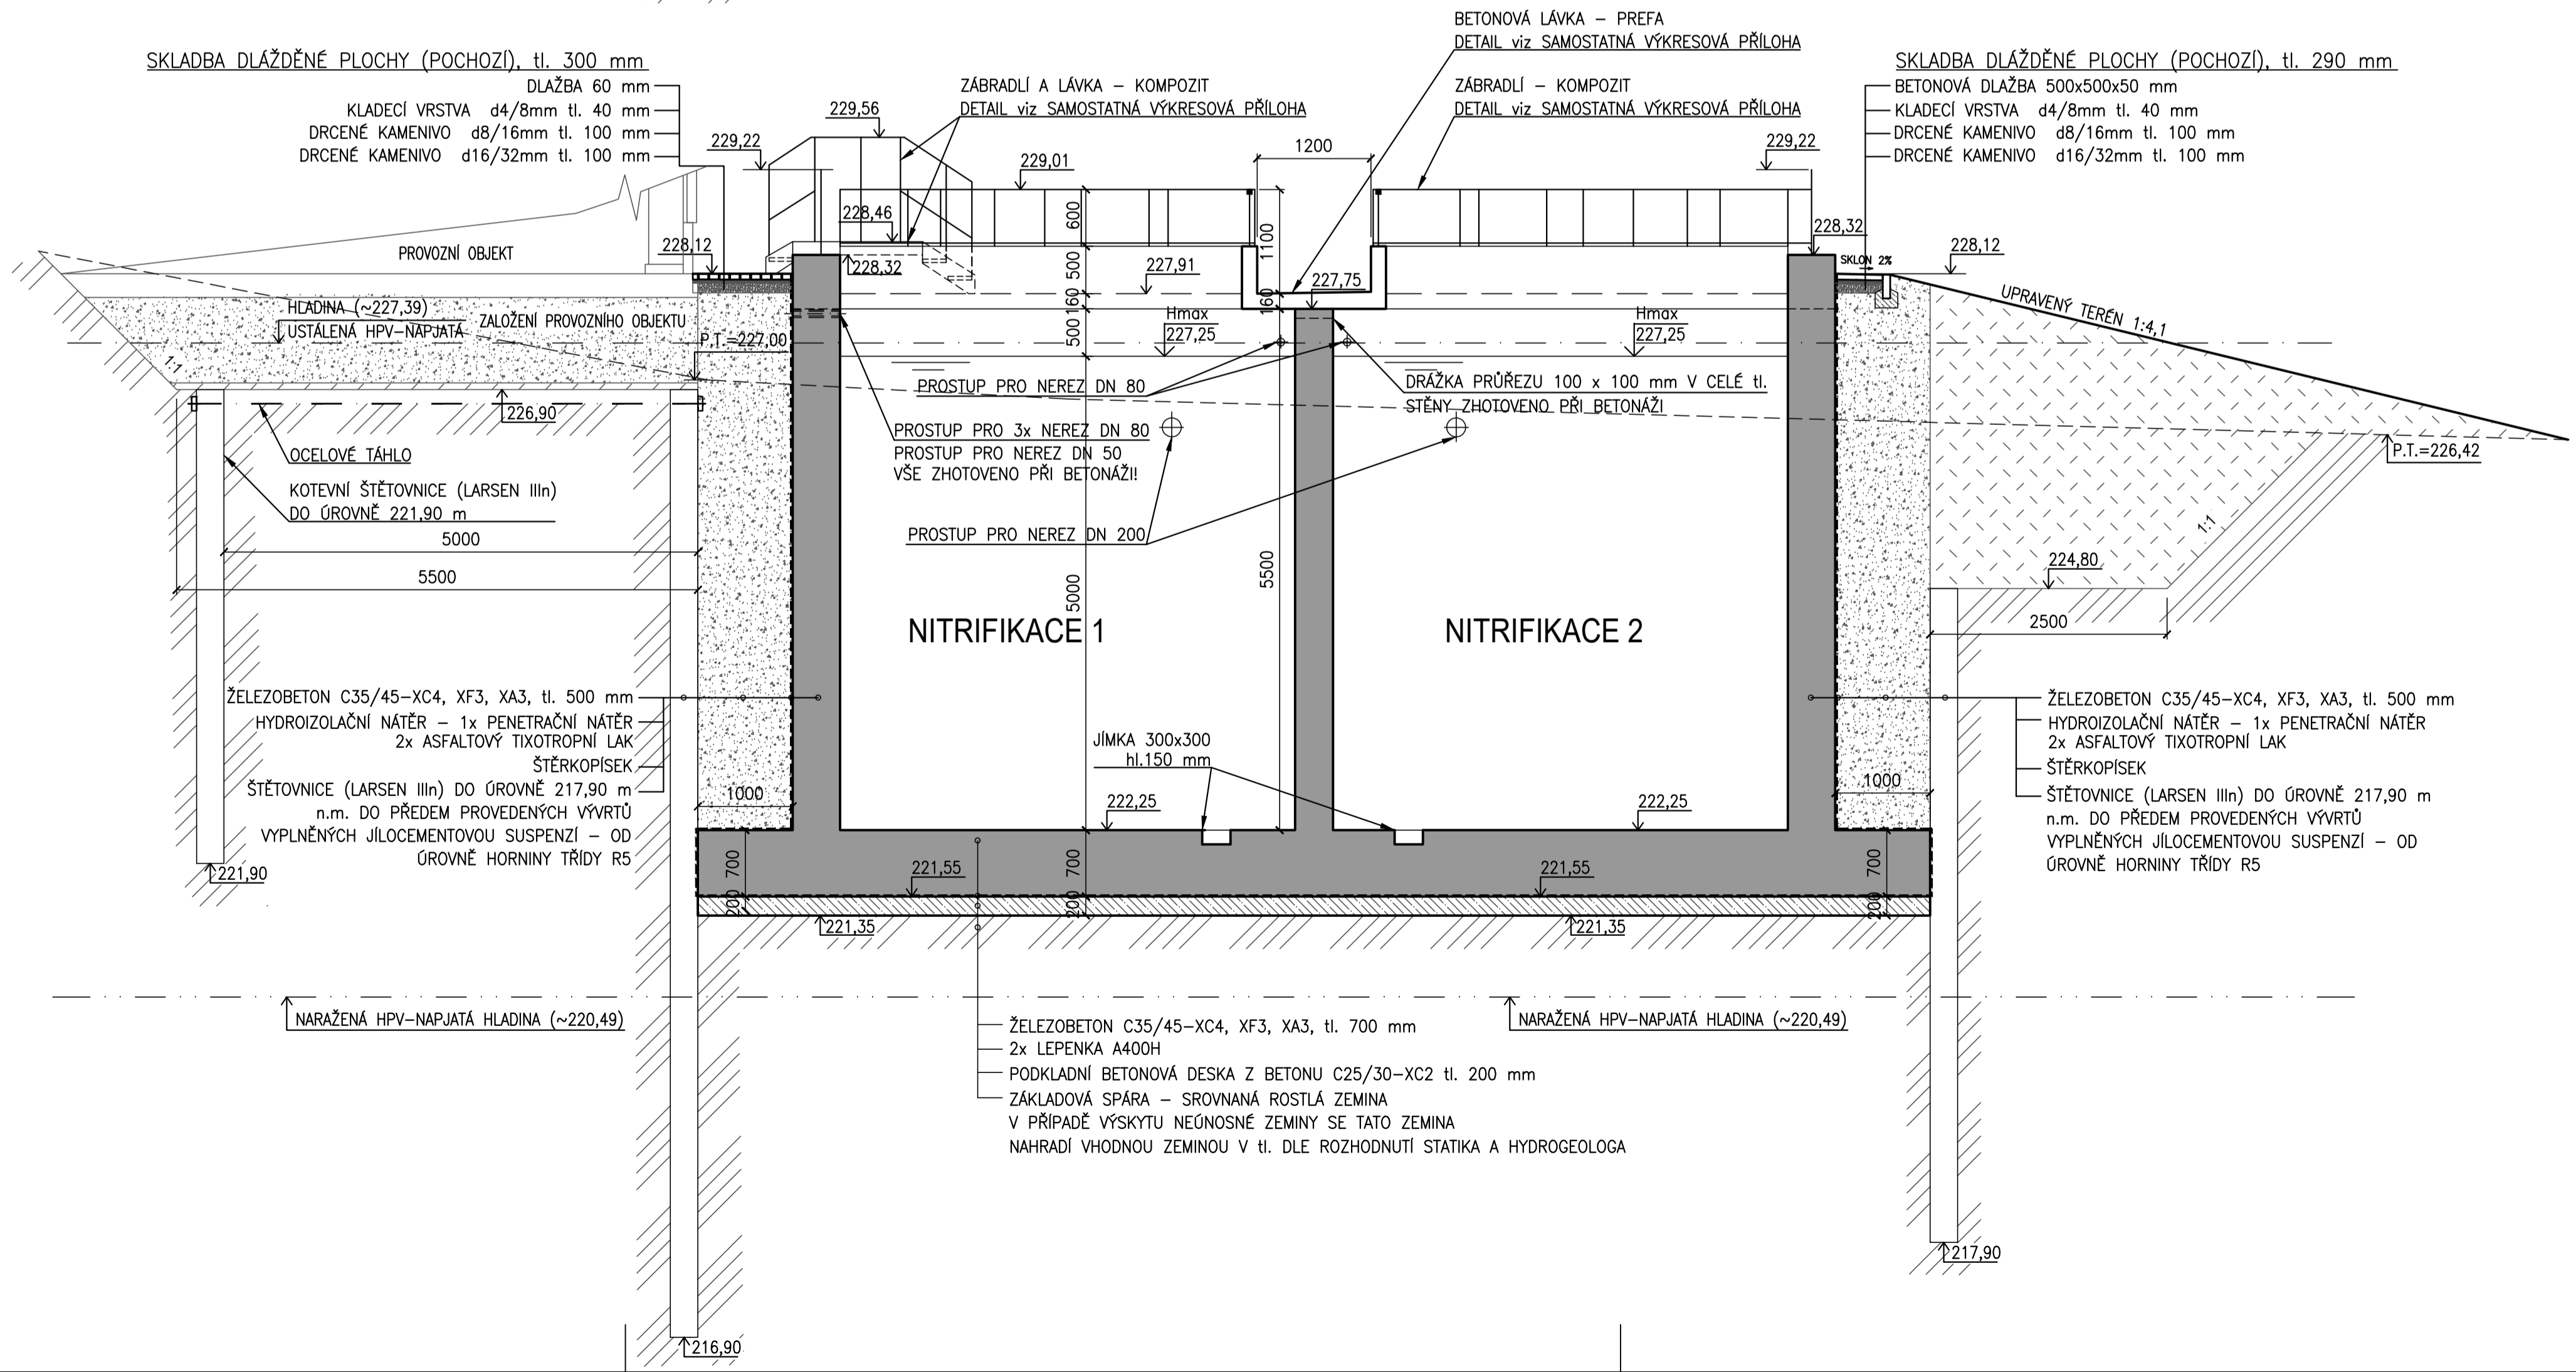

LEGENDA

- ŽELEZOBETON C35/45-XC4, XF3, XA3
- PODKLADNÍ BETON C25/30-XC2
- BETONOVÉ BLOKY SCHODIŠTĚ - BETON C25/30-XC2
- SPÁDOVÝ BETON C35/45-XA3
- ŠTĚRKOPÍSEK

POZNÁMKA

DETAILNÍ ŘEŠENÍ BET. PREFA LÁVKY, VEŠKERÝCH KOMPOZITNÍCH PRVKŮ, ZÁBRADLÍ A VÝPIS PODROBNOSTI JE SOUČÁSTÍ SAMOSTATNÝCH VÝKRESOVÝCH PŘÍLOH

DETAIL ŘEŠENÍ PROSTUPŮ NÁDRŽÍ Z NEREZ OCELI JSOU SOUČÁSTÍ SAMOSTATNÉ VÝKRESOVÉ PŘÍLOHY, VEDENÍ POTRUBÍ VZDUCHU Z PROVOZNIHO OBJEKTU K NÁDRŽÍM JE ŘEŠENO V RÁMCI TECHNOLOGICKÉ ČÁSTI VŠECHNY PROSTUPY MUSÍ BÝT ŘEŠENY JAKO VODOTĚSNÉ!

VÝŠKOVÝ SYSTÉM: Bpv

		VODOHOSPODÁŘSKÉ INŽENÝRSKÉ SLUŽBY a.s.	
Křižová 47, 150 00 PRAHA 5			
Vypracoval: Ing. L. Kužel	Hlavní inž. projektu: Ing. M. Butor		
Projektant: Ing. L. Kužel	Ved. atelieru: Ing. M. Butor		
SEMČICE - DOSTAVBA KANALIZACE 2. ETAPA A INTENZIFIKACE ČOV		Datum: květen 2018	
D. DOKUMENTACE OBJEKTŮ A TECHNICKÝCH A TECHNOLOGICKÝCH ZAŘÍZENÍ		Stupeň: DÚR/DSP/DPS	
D.10 SO 02.3 AKTIVAČNÍ A DOSAZOVACÍ NÁDRŽE		Formát: 8 A4	
Investor: Vodovody a kanalizace Mladá Boleslav, a.s., Čechova 1151, 293 22 Mladá Boleslav		Zak.číslo: VIS 2/17 - 050	
ŘEZ B-B', C-C'		Měřítko: 1:50	Číslo přílohy: D.10.03