



PODÉLNÝ ŘEZ 1 - 1

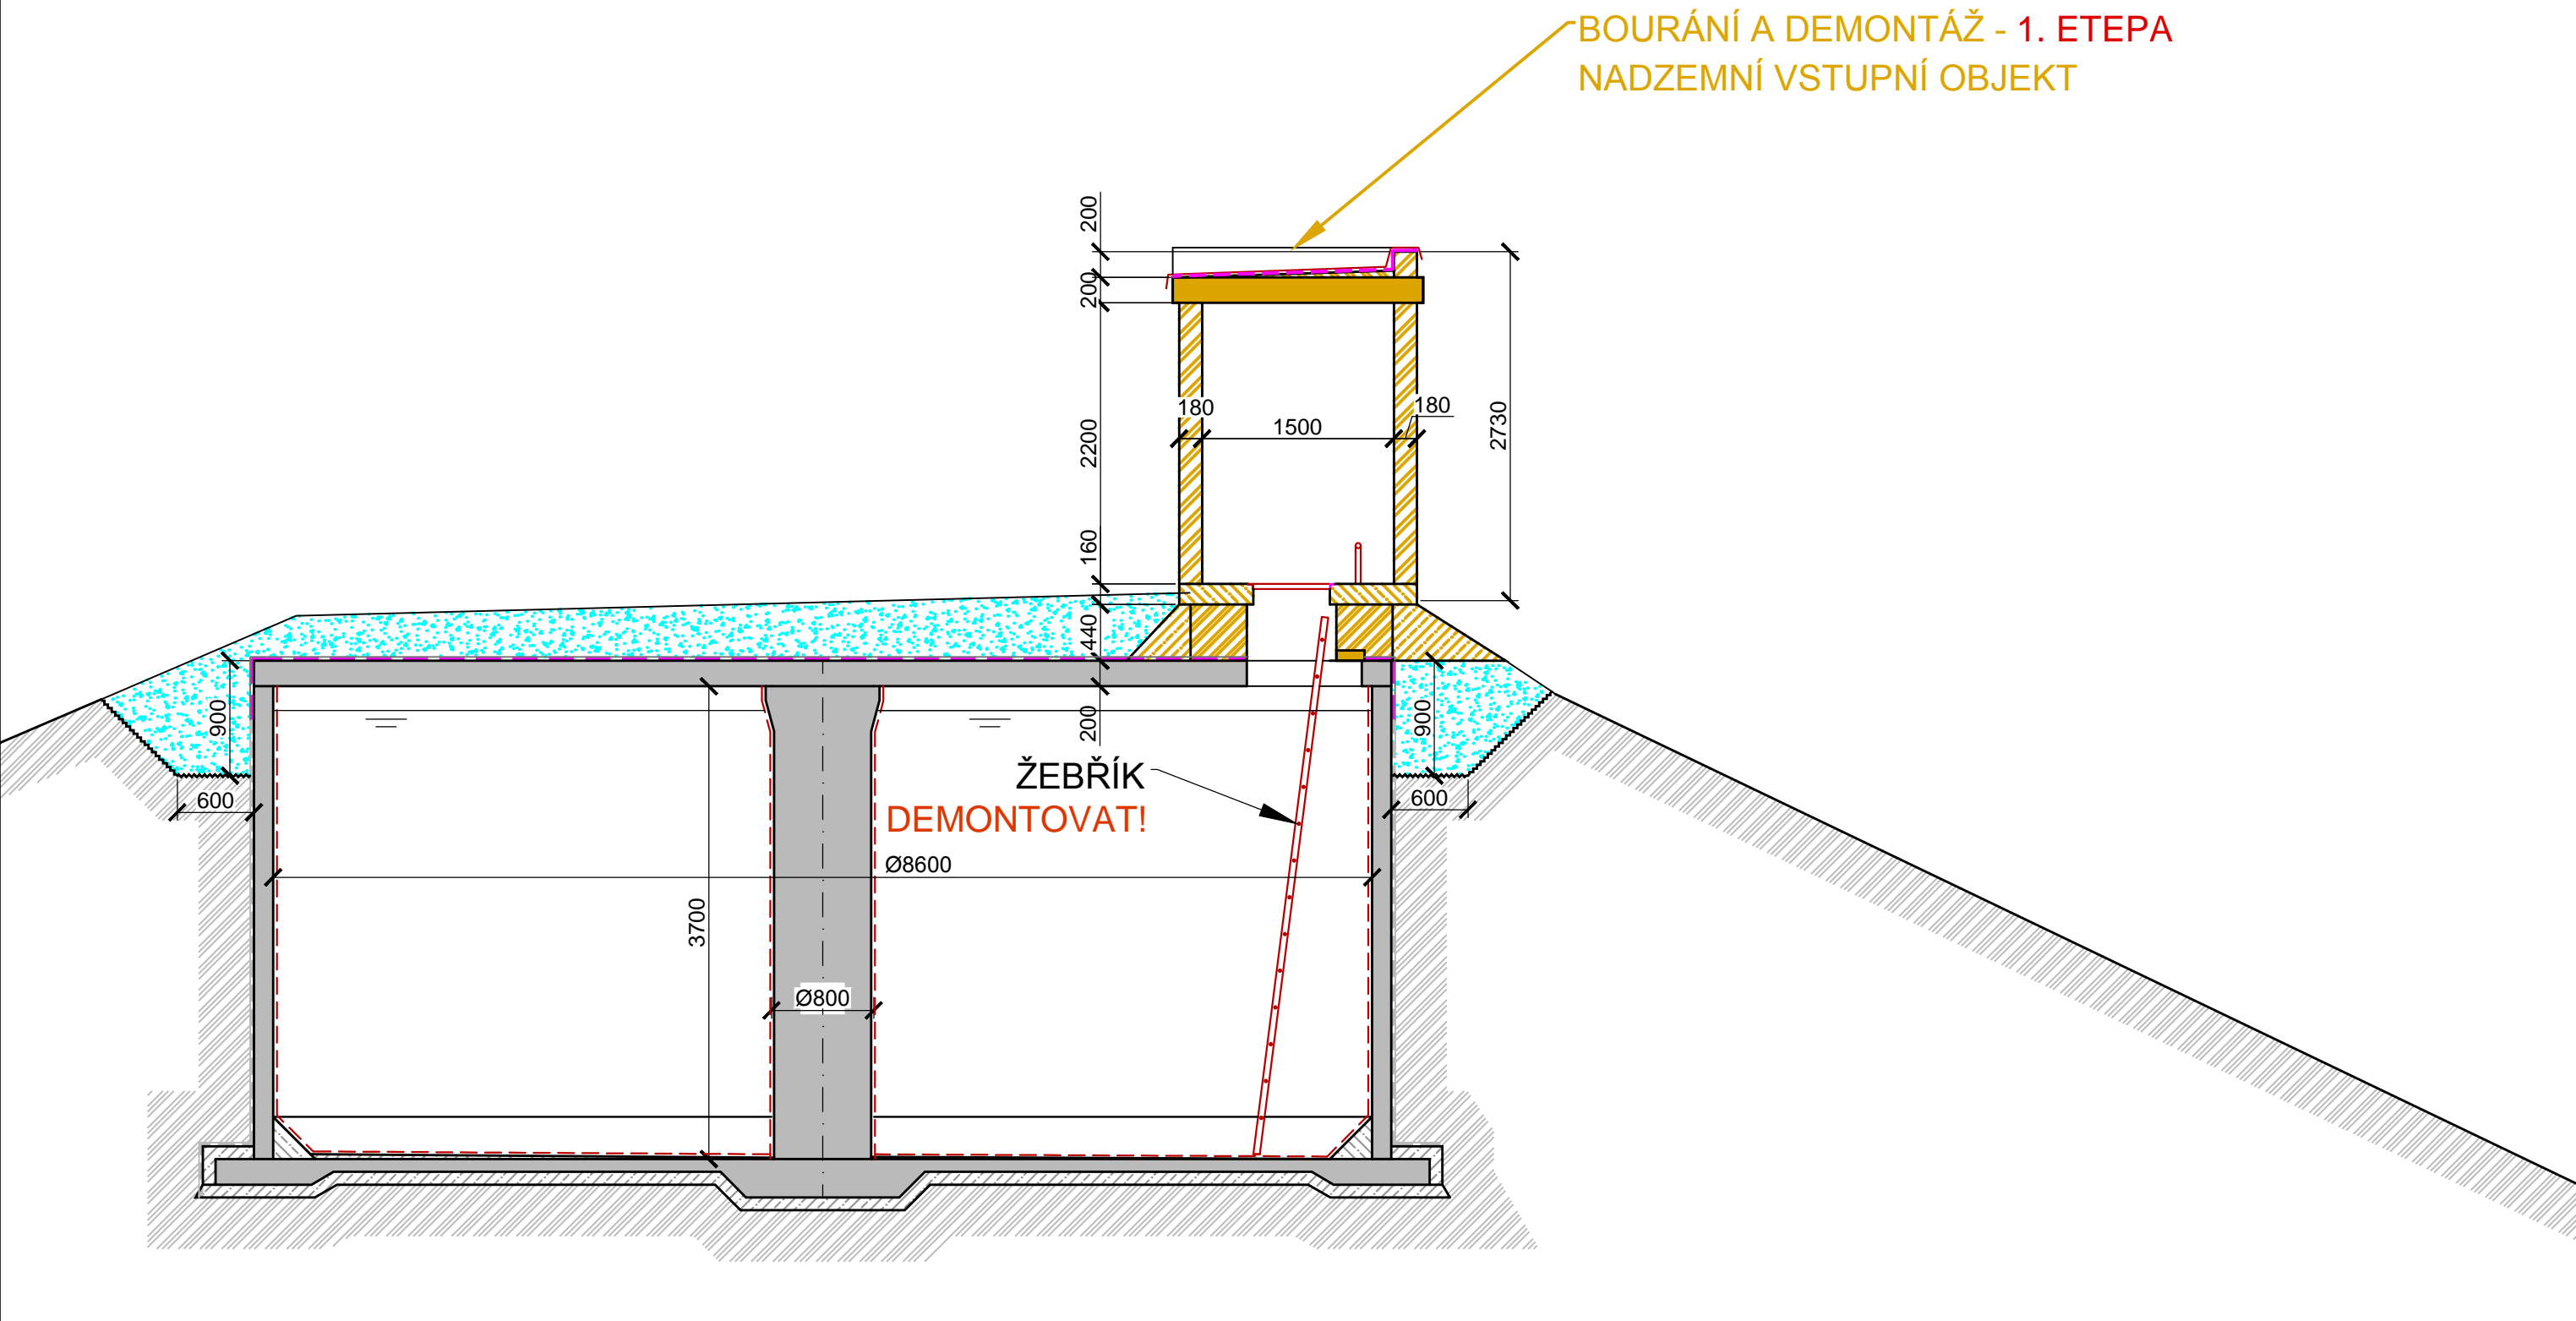

PODÉLNÝ ŘEZ 2 - 2'

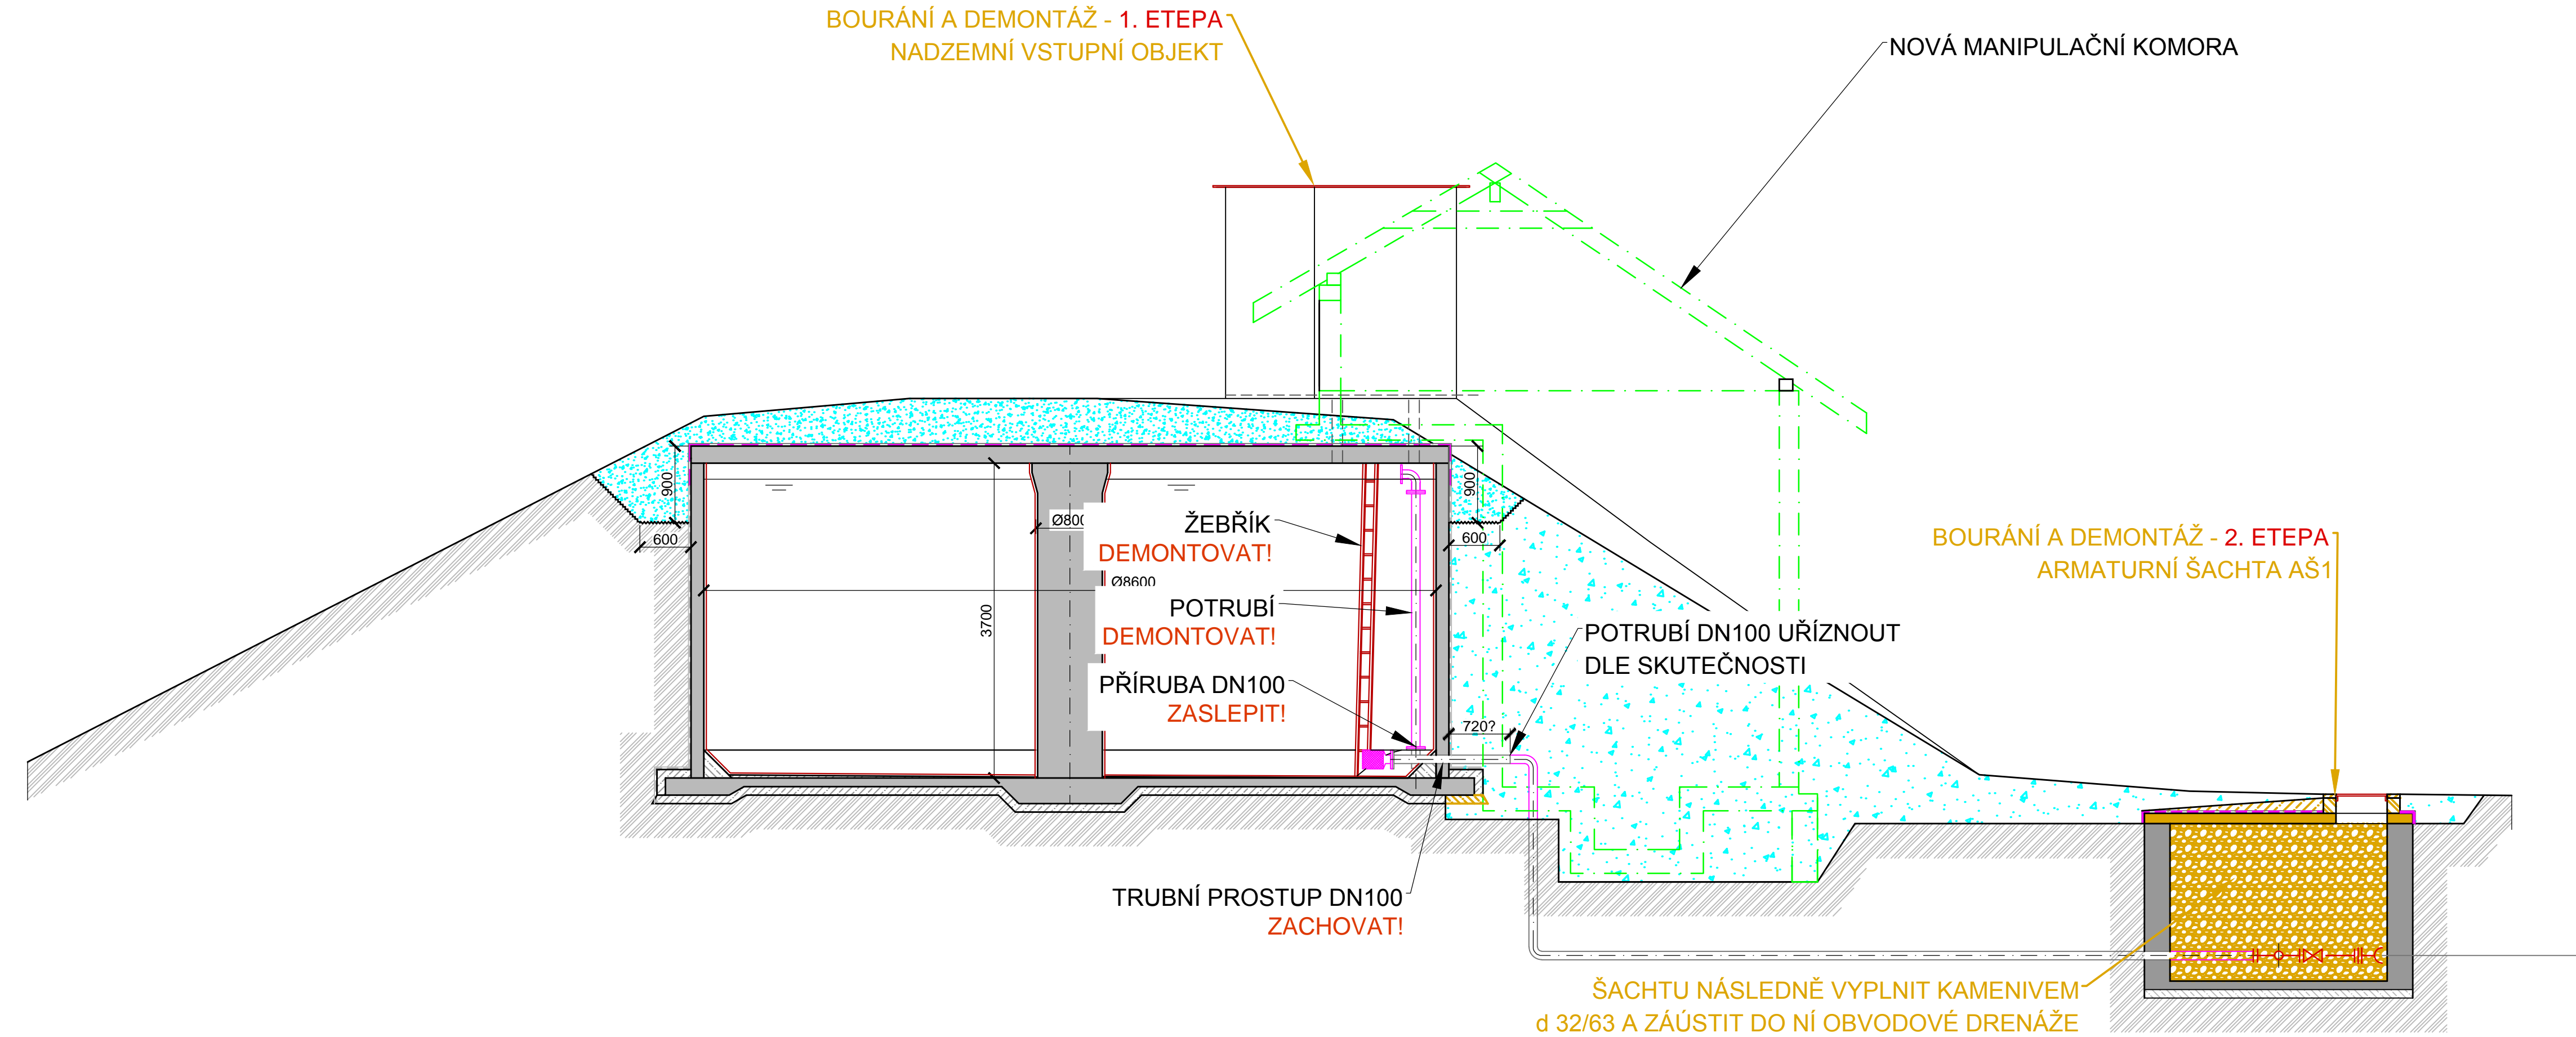

LEGENDA

- STÁVAJÍCÍ KONSTRUKCE - ŽELEZOBETON
- UBOURANÉ ZDIVO - CIHLY
- UBOURANÉ ZDIVO - PROSTÝ BETON
- UBOURANÝ ŽELEZOBETON
- OBRYŠ BUDOUCÍ ARMATURNÍ KOMORY
- ODTĚŽENÁ ZEMINA - AŽ NA ZÁKLADOVOU SPÁRU
- ODTĚŽENÁ ZEMINA - 0,9m POD HRANU AKUM. KOMORY
- ODSTRANĚNÉ ZÁMEČNICKÉ A KLEMPÍŘSKÉ PRVKY
- ODSTRANĚNÉ HYDROIZOLACE
- POTRUBÍ A ARMATURY V PROVOZU PO DOBU REKONSTRUKCE VODOJEMU
- POTRUBÍ A ARMATURY KTERÉ SE DEMONTUJÍ
- POTRUBÍ A ARMATURY KTERÉ SE DEMONTUJÍ

		VODOHOSPODÁŘSKÉ INŽENÝRSKÉ SLUŽBY a.s.	
Křížová 47, 150 00 PRAHA 5			
Vypracoval: Ing. Petr Hofmann		Hlavní inž. projektu: Ing. Petr Hofmann	
Projektant: Ing. Lukáš Havránek		Ved. atelieru: Ing. Martin Butor	
DOLNÍ SLIVNO, VDJ a ATS - rekonstrukce D. DOKUMENTACE OBJEKTU SO 01 - BOURACÍ A DEMONTÁŽNÍ PRÁCE		Datum: 03/2016	
		Stupeň: DSP/DPS	
		Formát: 6 A4	
Investor: VaK Mladá Boleslav, a.s. Čechova 1151, 293 22 Mladá Boleslav		Zak. číslo: VIS - 3/15 - 027	
PODÉLNÉ ŘEZY 1 - 1', 2 - 2'		Měřítko: Číslo přílohy:	
		1:50 D.1.4	