


KATASTR									
TYP POVRCHU									
KOSMONOSY									
TRÁVA				STĚNOVÁ CESTA					
ČÍSLO PARCELY				ZÁMČOVÁ DLEŽKA					
1575/159				1025/9				1576/64	
				1575/159				1576/94	
								1576/5	
								1576/29	
								1577/6	
								1577/2	
								1577/6	
								1577/6	

Výtlačk V3

M 1:500/1:100

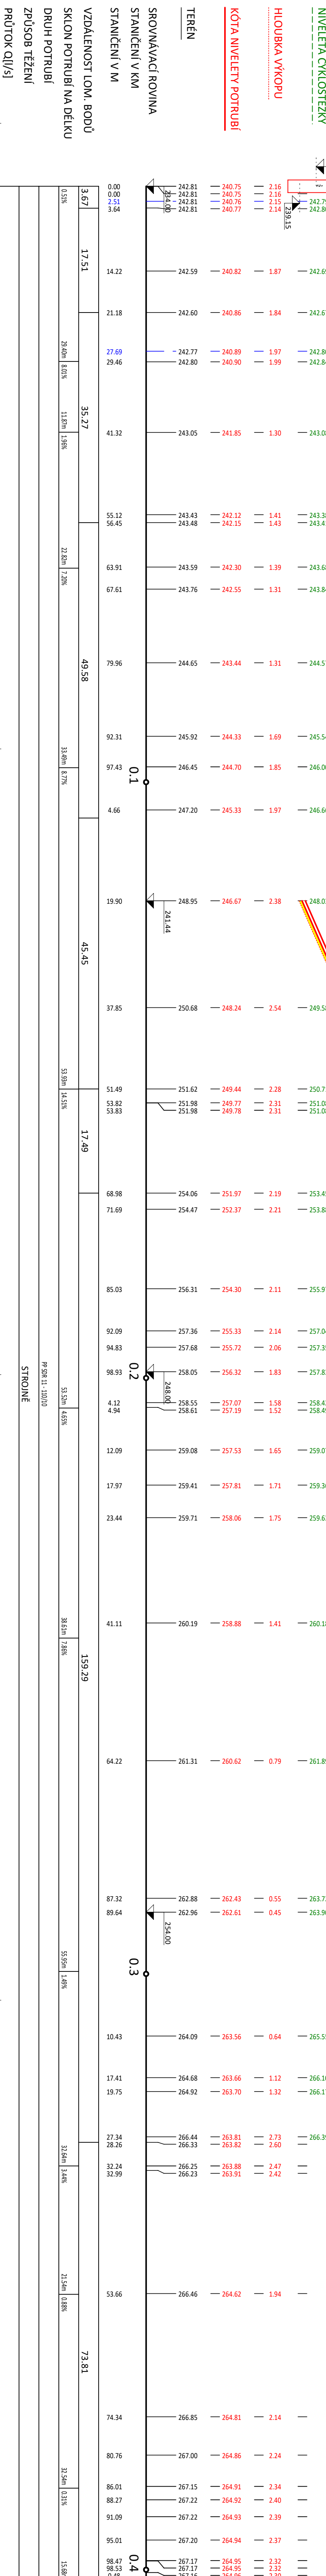

POZNÁMKA:

ZÁKRES VEDENÍ INŽENÝRSKÝCH SÍTÍ JE INFORMATIVNÍ. PŘED ZAHÁJENÍM STAVEBNÍCH PRACÍ MUSÍ BÝT PROVEDENO JEJICH VYTČENÍ. DOKUMENTACI LZE UŽÍVAT POUZE VE SMYSLU PŘÍSLUŠNÉ SMLOUVY O DÍLO. VÝKRES, ČI JEHO ČÁST, MŮŽE BÝT KOPÍROVÁN NEBO JINAK ZPŮSOBEM ROZŠÍŘOVÁN POUZE PO PŘEDCHOZÍM SOHLÁŠENÍ AUTORA DOKUMENTACE. © ŠINDLER S.T.O.

KRAJ: Středočeský	Ing. Tomáš Konečný	Ing. Jiří Kaplan	Ing. Miroslav Šindler
Ulice Debská			
Podélný profil výtlačku V3			

STAVBA VODNÍHO HOSPODÁŘSTVÍ A KANALIZAČNÍHO INŽENÝRSKÉHO STAVBY	ŠINDLER S.T.O. Na Hradě 37/29, 000 00 Hradec Králové, KO 200 03 205	6 x A4
FORMÁT		říjen 2017
STUPEŇ		DUR/DSP
ČÍSLO ZAKÁZKY		20160238
SOUŘADNÝ / VÝŠKOVÝ SYSTÉM		Bpv
INTERVAL Vrstevnic		
MĚŘÍTKO	1:500/100	ČÍSLO KOPIE
Č. VÝKRESU	D.3.2	

Tiskový formát: 1000 x 297 mm