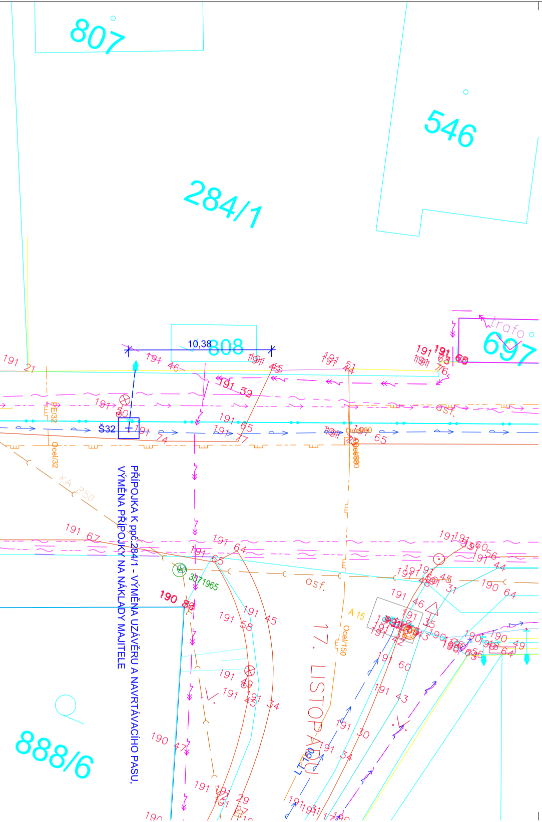
807
546
284/1
697
trafo
808
10,38
888/6
17. LISTOPADU
Š32
PE/32
Ocel/32
Ocel/80
Ocel/150
KA 250
A 15
asf.
3571965
190
191

PŘÍPOJKA K ppč.284/1 - VÝMĚNA UZÁVĚRU A NAVRTÁVACÍHO PASU, VÝMĚNA PŘÍPOJKY NA NÁKLADY MAJITELE

LEGENDA:

PROJEKTOVANÝ VODOVOD
VODOVOD - ZAMĚŘENO
VODOVOD - NEZAMĚŘENO
VODOVOD - PŘÍPOJKY - NEZAMĚŘENO
VODOVOD - MIMO PROVOZ
KANALIZACE - ZAMĚŘENO
KANALIZACE - NEZAMĚŘENO
KANALIZACE - DOMOVNÍ PŘÍPOJKY - NEZAMĚŘENO
KANALIZACE - PŘÍPOJKY OD UV - NEZAMĚŘENO
KANALIZAČNÍ VÝTLAK - ZAMĚŘENO
SDĚLOVACÍ KABEL O2-CETIN - ZAMĚŘENO
SDĚLOVACÍ KABEL O2-CETIN - NEZAMĚŘENO
SDĚLOVACÍ KABEL O2-CETIN - MIMO PROVOZ
EL. KABEL NN O2-CETIN
PLYNOVOD - STŘEDOTLAK
EL. KABEL NN - ZAMĚŘENO
EL. KABEL NN - NEZAMĚŘENO
EL. KABEL VN - ZAMĚŘENO
EL. KABEL VN - NEZAMĚŘENO
VRCHNÍ EL. VEDENÍ NN
EL. KABEL VO - NEZAMĚŘENO
VRCHNÍ EL. VEDENÍ VO
– – A – – A – – A – – A – VZDUŠNÝ MW SPOJ VODAFONE
EL. KABEL NN VODAFONE
PLÁNOVANÁ VÝSTAVBA SDĚLOVACÍHO KABELU FIBERNET

▨ KOMPLETNÍ OBNOVA ŠTĚRKOVÉ KONSTRUKCE VOZOVKY A PROVIZORNÍ OBNOVA ASFALTOVÉ KONSTRUKCE VOZOVKY VE SPRÁVĚ KSÚS CELKOVÁ PLOCHA 59,34m2

SO 05 - PŘEPOJENÍ VODOVODNÍCH PŘÍPOJEK
PRAŽSKÁ ULICE

Výškový systém : Bpv.
Souřadnicový systém: S-JTSK

Zodp. projektant:	Vypracoval:	GEVOS DVORSKÁ 748/9 466 01 JABLONEC NAD NISOU tel. 602 584 458	
Ing. M. Ulbrych	Z. Zobal		
Obec: Benátky nad Jizerou	KÚ: Staré Benátky		
Objednatel: VaK Mladá Boleslav, a.s., Čechova 1151, 293 22 Mladá Boleslav		Datum:	I. 2020
BENÁTKY NAD JIZEROU, U VODOJEMU OBNOVA VODOVODU		Č. zakázky:	1932
		Číslo kopie:	
		DPS	
SITUACE		Měřítko: 1 : 200	Č. přílohy: D.5.2

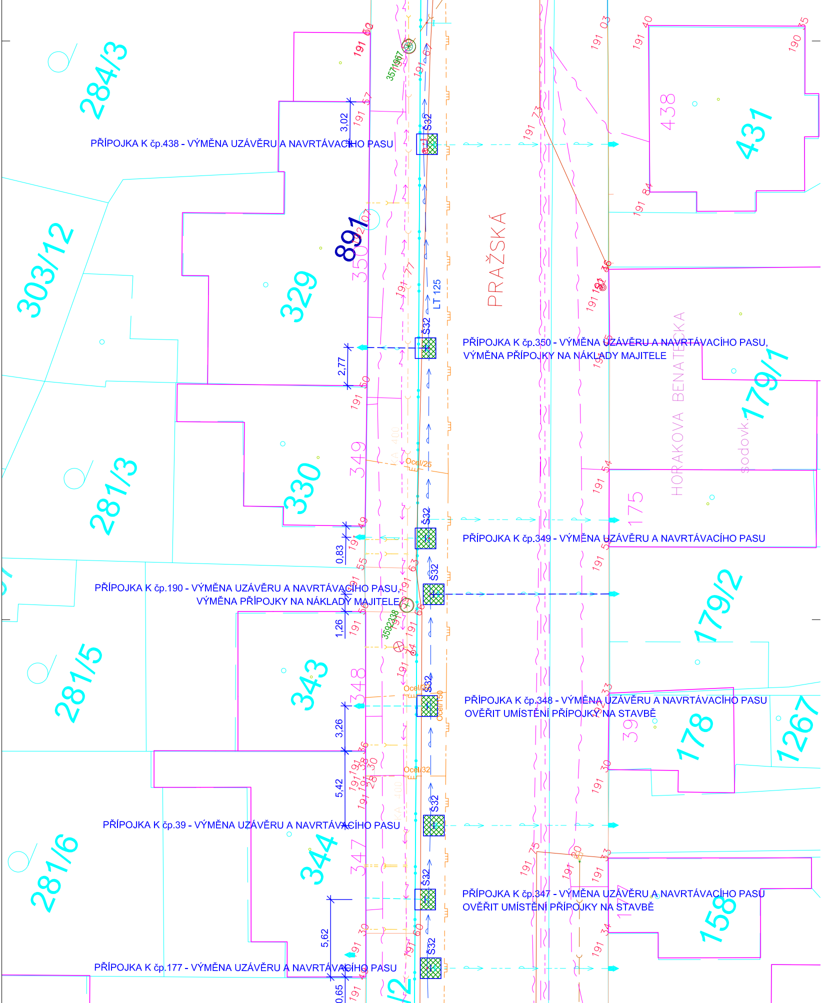

PŘÍPOJKA K čp.438 - VÝMĚNA UZÁVĚRU A NAVRTÁVACÍHO PASU

PŘÍPOJKA K čp.350 - VÝMĚNA UZÁVĚRU A NAVRTÁVACÍHO PASU,
VÝMĚNA PŘÍPOJKY NA NÁKLADY MAJITELE

PŘÍPOJKA K čp.349 - VÝMĚNA UZÁVĚRU A NAVRTÁVACÍHO PASU

PŘÍPOJKA K čp.190 - VÝMĚNA UZÁVĚRU A NAVRTÁVACÍHO PASU,
VÝMĚNA PŘÍPOJKY NA NÁKLADY MAJITELE

PŘÍPOJKA K čp.348 - VÝMĚNA UZÁVĚRU A NAVRTÁVACÍHO PASU
OVĚŘIT UMÍSTĚNÍ PŘÍPOJKY NA STAVBĚ

PŘÍPOJKA K čp.39 - VÝMĚNA UZÁVĚRU A NAVRTÁVACÍHO PASU

PŘÍPOJKA K čp.347 - VÝMĚNA UZÁVĚRU A NAVRTÁVACÍHO PASU
OVĚŘIT UMÍSTĚNÍ PŘÍPOJKY NA STAVBĚ

PŘÍPOJKA K čp.177 - VÝMĚNA UZÁVĚRU A NAVRTÁVACÍHO PASU

284/3
303/12
329
891
350
281/3
330
349
281/5
343
348
281/6
344
347
438
431
179/1
175
179/2
178
39
1267
158
PRAŽSKÁ
HORÁKOVA BENÁTECKÁ
sodovk.
LT 125
Š32
Ocel/25
Ocel/32
Ocel/50
3571967
3592238
3,02
2,77
0,83
1,26
3,26
5,42
5,62
0,65
191 60
191 57
191 67
191 73
191 03
191 40
190 35
191 84
191 36
191 07
191 77
191 50
191 54
191 49
191 55
191 63
191 66
191 64
191 33
191 36
191 30
191 75
191 20
191 34
191 60

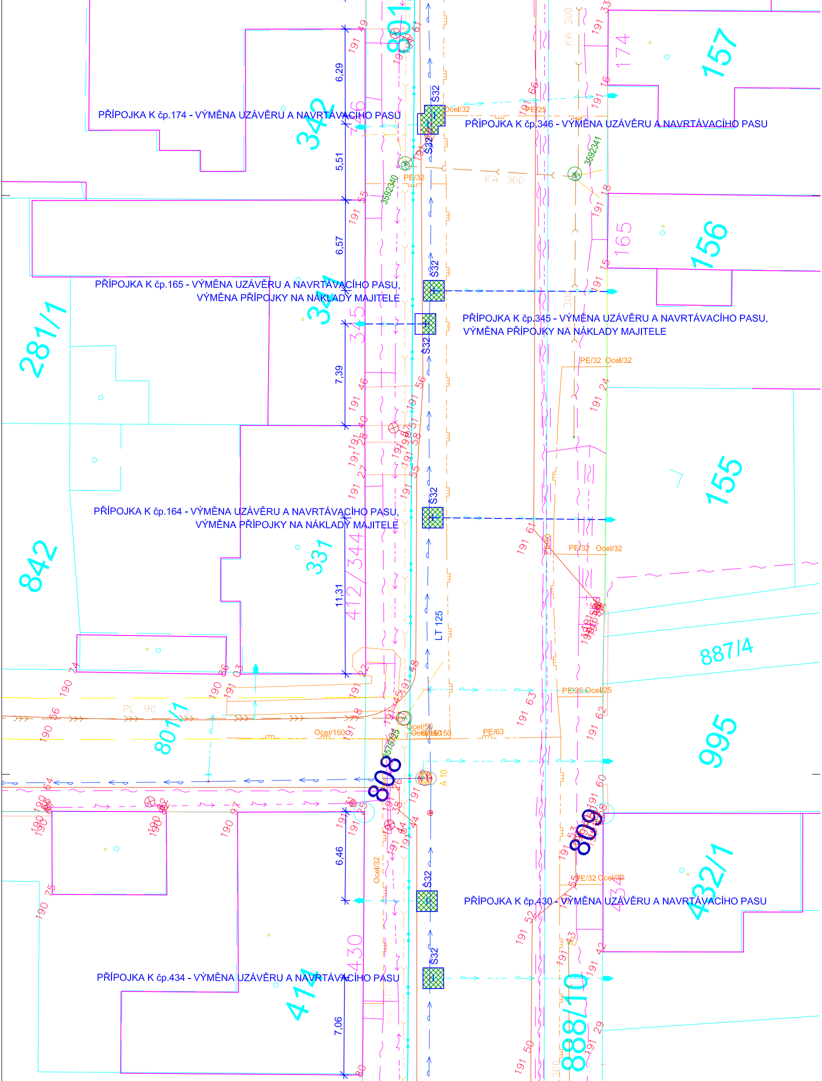

PŘÍPOJKA K čp.174 - VÝMĚNA UZÁVĚRU A NAVRTÁVACÍHO PASU
PŘÍPOJKA K čp.346 - VÝMĚNA UZÁVĚRU A NAVRTÁVACÍHO PASU
PŘÍPOJKA K čp.165 - VÝMĚNA UZÁVĚRU A NAVRTÁVACÍHO PASU,
VÝMĚNA PŘÍPOJKY NA NÁKLADY MAJITELE
PŘÍPOJKA K čp.345 - VÝMĚNA UZÁVĚRU A NAVRTÁVACÍHO PASU,
VÝMĚNA PŘÍPOJKY NA NÁKLADY MAJITELE
PŘÍPOJKA K čp.164 - VÝMĚNA UZÁVĚRU A NAVRTÁVACÍHO PASU,
VÝMĚNA PŘÍPOJKY NA NÁKLADY MAJITELE
PŘÍPOJKA K čp.430 - VÝMĚNA UZÁVĚRU A NAVRTÁVACÍHO PASU
PŘÍPOJKA K čp.434 - VÝMĚNA UZÁVĚRU A NAVRTÁVACÍHO PASU
6,29
5,51
6,57
7,39
11,31
6,46
7,06
Š32
LT 125
A 10
KA 300
PE 90
Ocel/32
PE/25
PE/32
PE/32 Ocel/32
PE/25 Ocel/25
Ocel/150
Ocel/50
PE/63
PE/32 Ocel/32
3592340
3592341
342
341
331
281/1
842
801/1
808
809
157
174
156
165
155
887/4
995
432/1
414
430
888/10
412/344
345
346

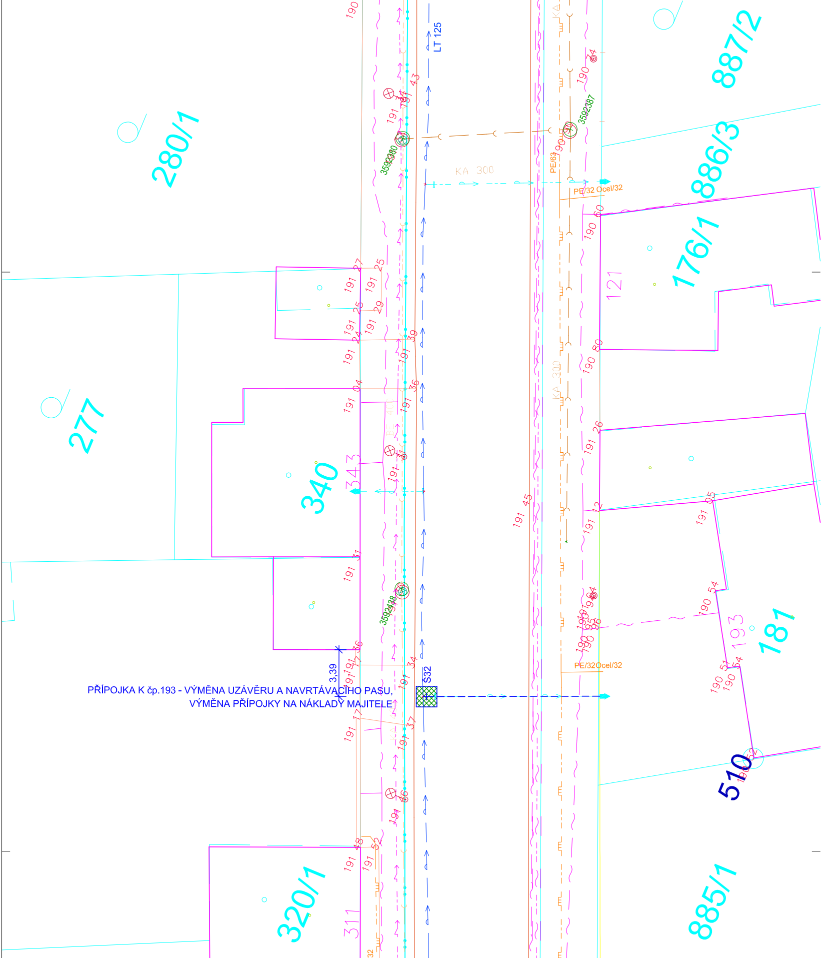

PŘÍPOJKA K čp.193 - VÝMĚNA UZÁVĚRU A NAVRTÁVACÍHO PASU,
VÝMĚNA PŘÍPOJKY NA NÁKLADY MAJITELE

280/1
277
340
320/1
887/2
886/3
176/1
181
885/1
510
LT 125
KA 300
PE/63
PE/32 Ocel/32
PE/32Ocel/32
BE 40
S32
3,39
3592380
3592387
3592438
121
193
343
311

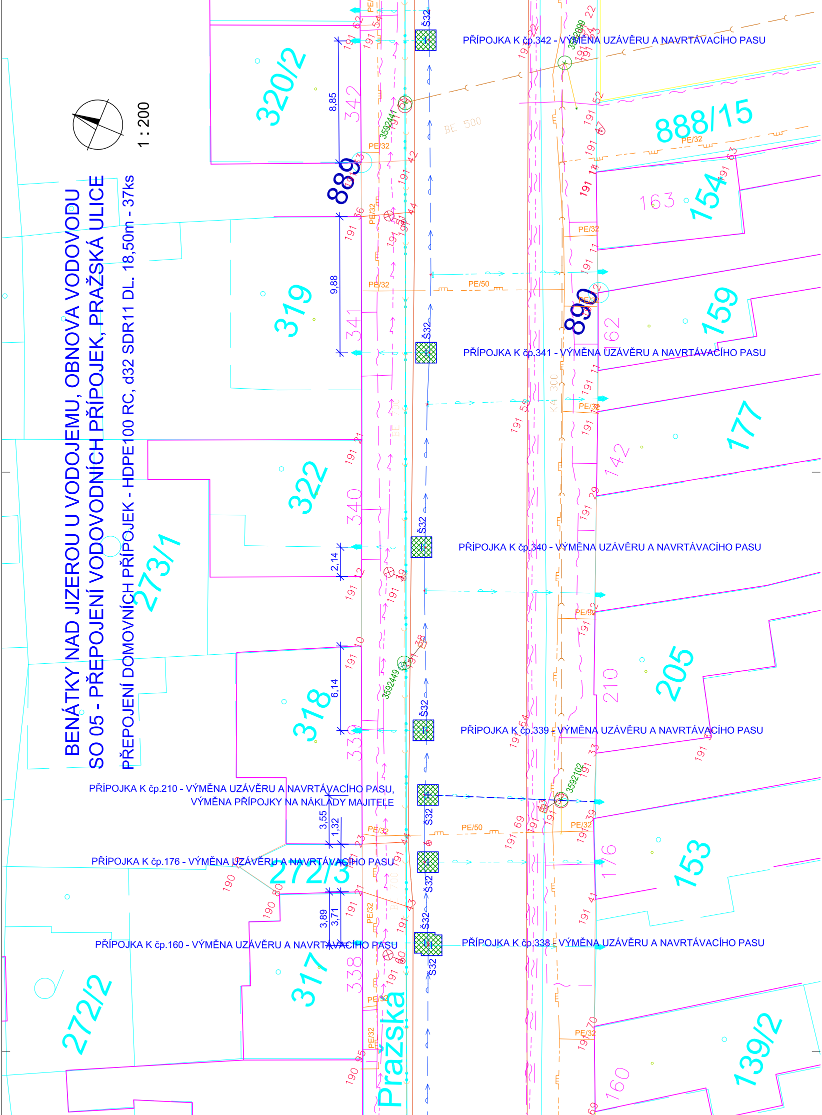

BENÁTKY NAD JIZEROU U VODOJEMU, OBNOVA VODOVODU

SO 05 - PŘEPOJENÍ VODOVODNÍCH PŘÍPOJEK, PRAŽSKÁ ULICE

PŘEPOJENÍ DOMOVNÍCH PŘÍPOJEK - HDPE100 RC, d32 SDR11 DL. 18,50m - 37ks

1 : 200

PŘÍPOJKA K čp.342 - VÝMĚNA UZÁVĚRU A NAVRTÁVACÍHO PASU

PŘÍPOJKA K čp.341 - VÝMĚNA UZÁVĚRU A NAVRTÁVACÍHO PASU

PŘÍPOJKA K čp.340 - VÝMĚNA UZÁVĚRU A NAVRTÁVACÍHO PASU

PŘÍPOJKA K čp.339 - VÝMĚNA UZÁVĚRU A NAVRTÁVACÍHO PASU

PŘÍPOJKA K čp.210 - VÝMĚNA UZÁVĚRU A NAVRTÁVACÍHO PASU,
VÝMĚNA PŘÍPOJKY NA NÁKLADY MAJITELE

PŘÍPOJKA K čp.176 - VÝMĚNA UZÁVĚRU A NAVRTÁVACÍHO PASU

PŘÍPOJKA K čp.160 - VÝMĚNA UZÁVĚRU A NAVRTÁVACÍHO PASU

PŘÍPOJKA K čp.338 - VÝMĚNA UZÁVĚRU A NAVRTÁVACÍHO PASU

320/2
342
889
319
341
322
340
273/1
318
339
272/3
317
338
272/2
888/15
154
163
890
159
162
177
142
205
210
153
176
139/2
160
Pražská
8,85
9,88
2,14
6,14
3,55
1,32
3,89
3,71
Š32
PE/32
PE/50
BE 500
KA 300
3592441
3592449
3592099
3592102
191
190

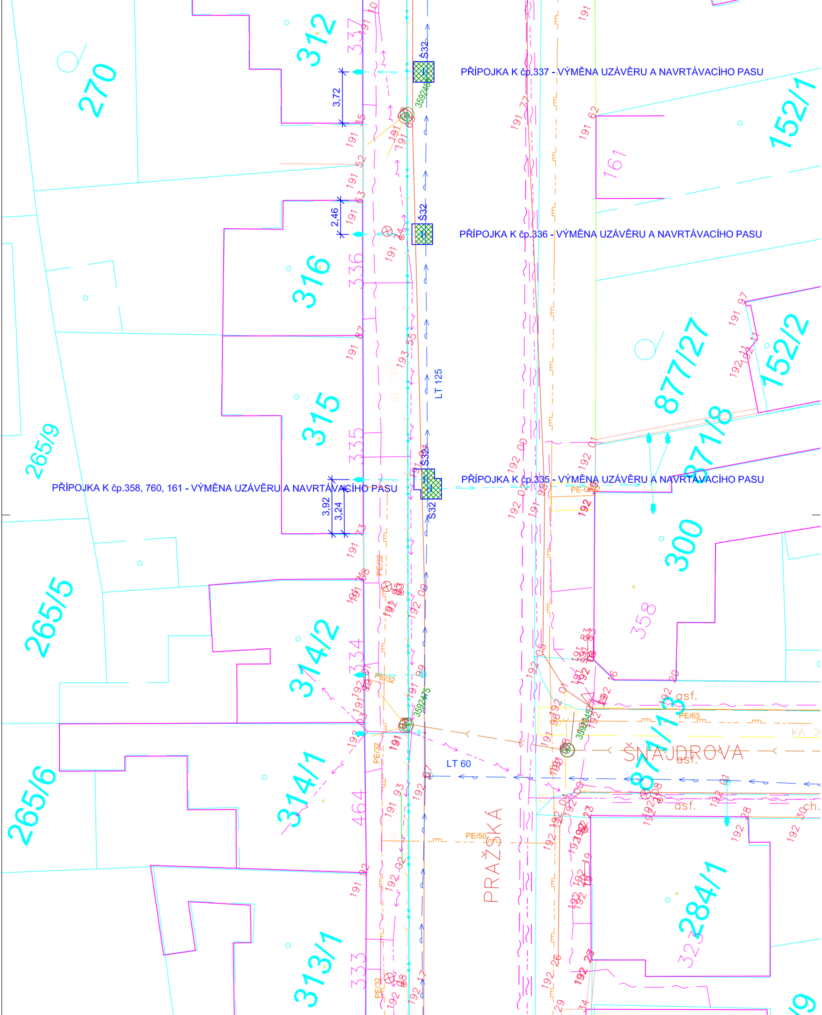
PŘÍPOJKA K čp.337 - VÝMĚNA UZÁVĚRU A NAVRTÁVACÍHO PASU
PŘÍPOJKA K čp.336 - VÝMĚNA UZÁVĚRU A NAVRTÁVACÍHO PASU
PŘÍPOJKA K čp.335 - VÝMĚNA UZÁVĚRU A NAVRTÁVACÍHO PASU
PŘÍPOJKA K čp.358, 760, 161 - VÝMĚNA UZÁVĚRU A NAVRTÁVACÍHO PASU
3,72
2,46
3,92
3,24
Š32
LT 125
LT 60
PE/32
PE/50
PE/63
PRAŽSKÁ
ŠNAJDROVA
asf.
270
312
316
315
314/2
314/1
313/1
265/9
265/5
265/6
152/1
152/2
877/27
871/8
871/13
300
284/1
161
358
337
336
335
334
333
464
359246
359245
359247

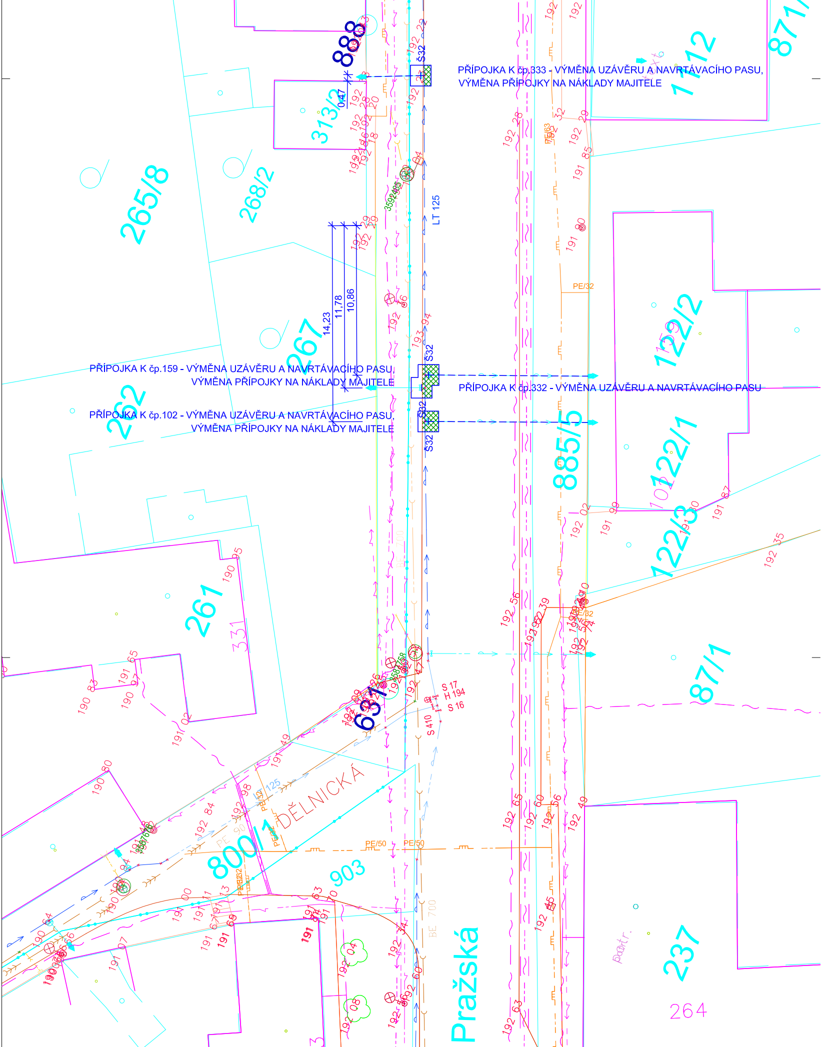
PŘÍPOJKA K čp.333 - VÝMĚNA UZÁVĚRU A NAVRTÁVACÍHO PASU,
VÝMĚNA PŘÍPOJKY NA NÁKLADY MAJITELE

PŘÍPOJKA K čp.159 - VÝMĚNA UZÁVĚRU A NAVRTÁVACÍHO PASU,
VÝMĚNA PŘÍPOJKY NA NÁKLADY MAJITELE

PŘÍPOJKA K čp.332 - VÝMĚNA UZÁVĚRU A NAVRTÁVACÍHO PASU

PŘÍPOJKA K čp.102 - VÝMĚNA UZÁVĚRU A NAVRTÁVACÍHO PASU,
VÝMĚNA PŘÍPOJKY NA NÁKLADY MAJITELE

888
313/2
265/8
268/2
267
262
261
331
631
800/1
903
DĚLNICKÁ
Pražská
885/5
1112
871/
122/2
1159
122/1
101
122/3
87/1
237
264
Š32
LT 125
0,47
14,23
11,78
10,86
PE/32
PE/50
BE 700
S 17
H 194
S 16
S 410

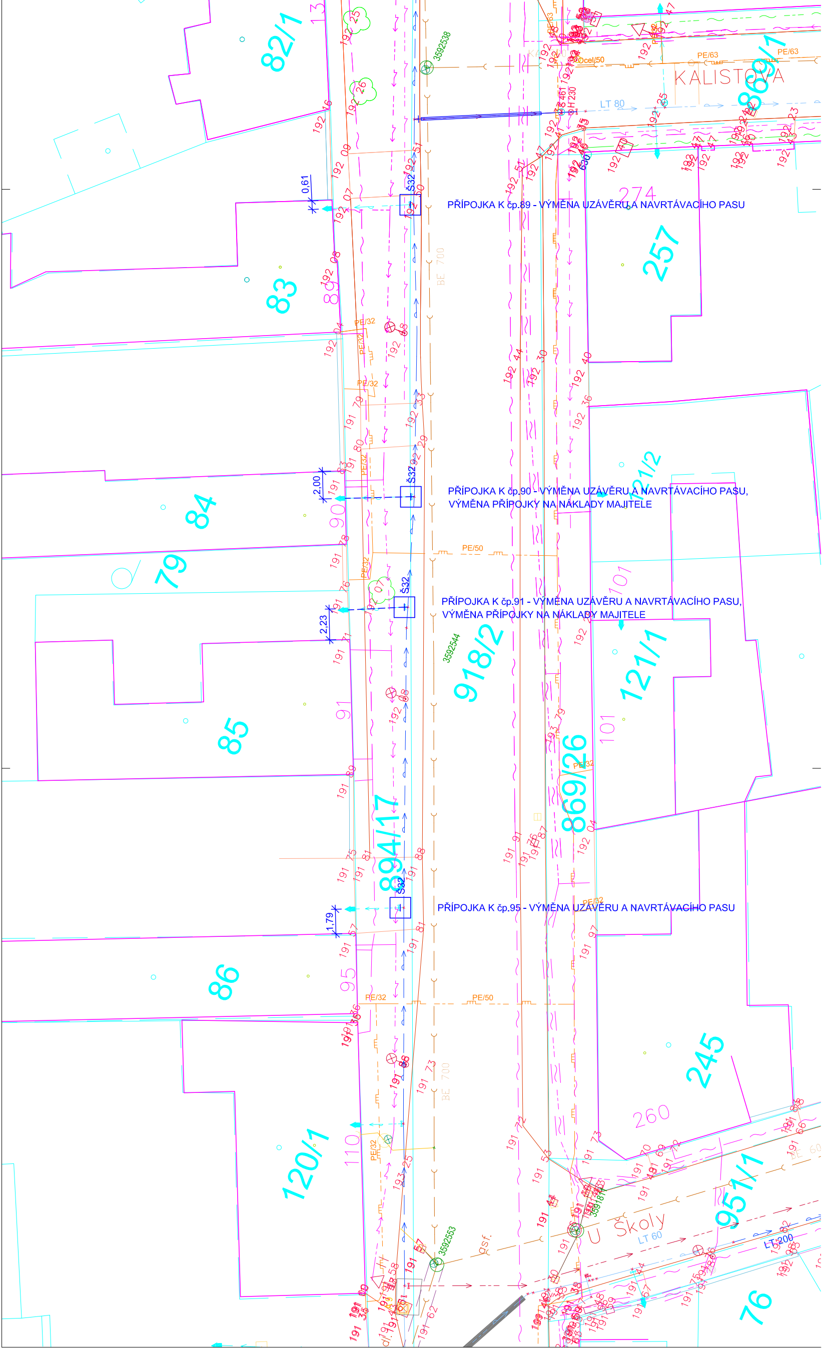
PŘÍPOJKA K čp.89 - VÝMĚNA UZÁVĚRU A NAVRTÁVACÍHO PASU
PŘÍPOJKA K čp.90 - VÝMĚNA UZÁVĚRU A NAVRTÁVACÍHO PASU,
VÝMĚNA PŘÍPOJKY NA NÁKLADY MAJITELE
PŘÍPOJKA K čp.91 - VÝMĚNA UZÁVĚRU A NAVRTÁVACÍHO PASU,
VÝMĚNA PŘÍPOJKY NA NÁKLADY MAJITELE
PŘÍPOJKA K čp.95 - VÝMĚNA UZÁVĚRU A NAVRTÁVACÍHO PASU
KALISTOVA
U Školy
82/1
83
84
79
85
86
120/1
894/17
918/2
869/26
869/1
257
274
121/2
121/1
101
245
260
951/1
76
89
90
91
95
110
0,61
2,00
2,23
1,79
Š32
PE/32
PE/50
PE/63
LT 80
LT 60
LT 200
Ocel/50
BE 700
3592538
3592544
3592553
asf.