

ÚZEMÍ  
POVRCH ÚZEMÍ  
PARCELNÍ ČÍSLO

|   |  |   |  |   |  |   |  |               |  |       |  |                                |  |   |   |
|---|--|---|--|---|--|---|--|---------------|--|-------|--|--------------------------------|--|---|---|
| 2 |  | 3 |  | 4 |  | 5 |  | Staré Benátky |  | 891/3 |  | Parkovací stání - zatrávňovací |  | 6 | 7 |
| 1 |  |   |  |   |  |   |  |               |  |       |  |                                |  |   |   |

Podélný profil vodovodu

MĚŘÍTKO 1:200 / 1:100

HLOUBKA VÝKOPU

KÓTA DNA POTRUBÍ


KÓTA TERÉNU

SROVNÁVACÍ ROVINA [m]

STANIČENÍ [km],[m]

SKLON [promile] - DÉLKA [m]  
DN [mm] - MATERIÁL - DÉLKA [m]

- LEGENDA:
- 1) 888/11
  - 2) Volný terén - Tráva
  - 3) Asfaltová vozovka
  - 4) Dřasěný chodník
  - 5) Dřasěný chodník
  - 6) Dřasěný chodník
  - 7) Asfaltová vozovka

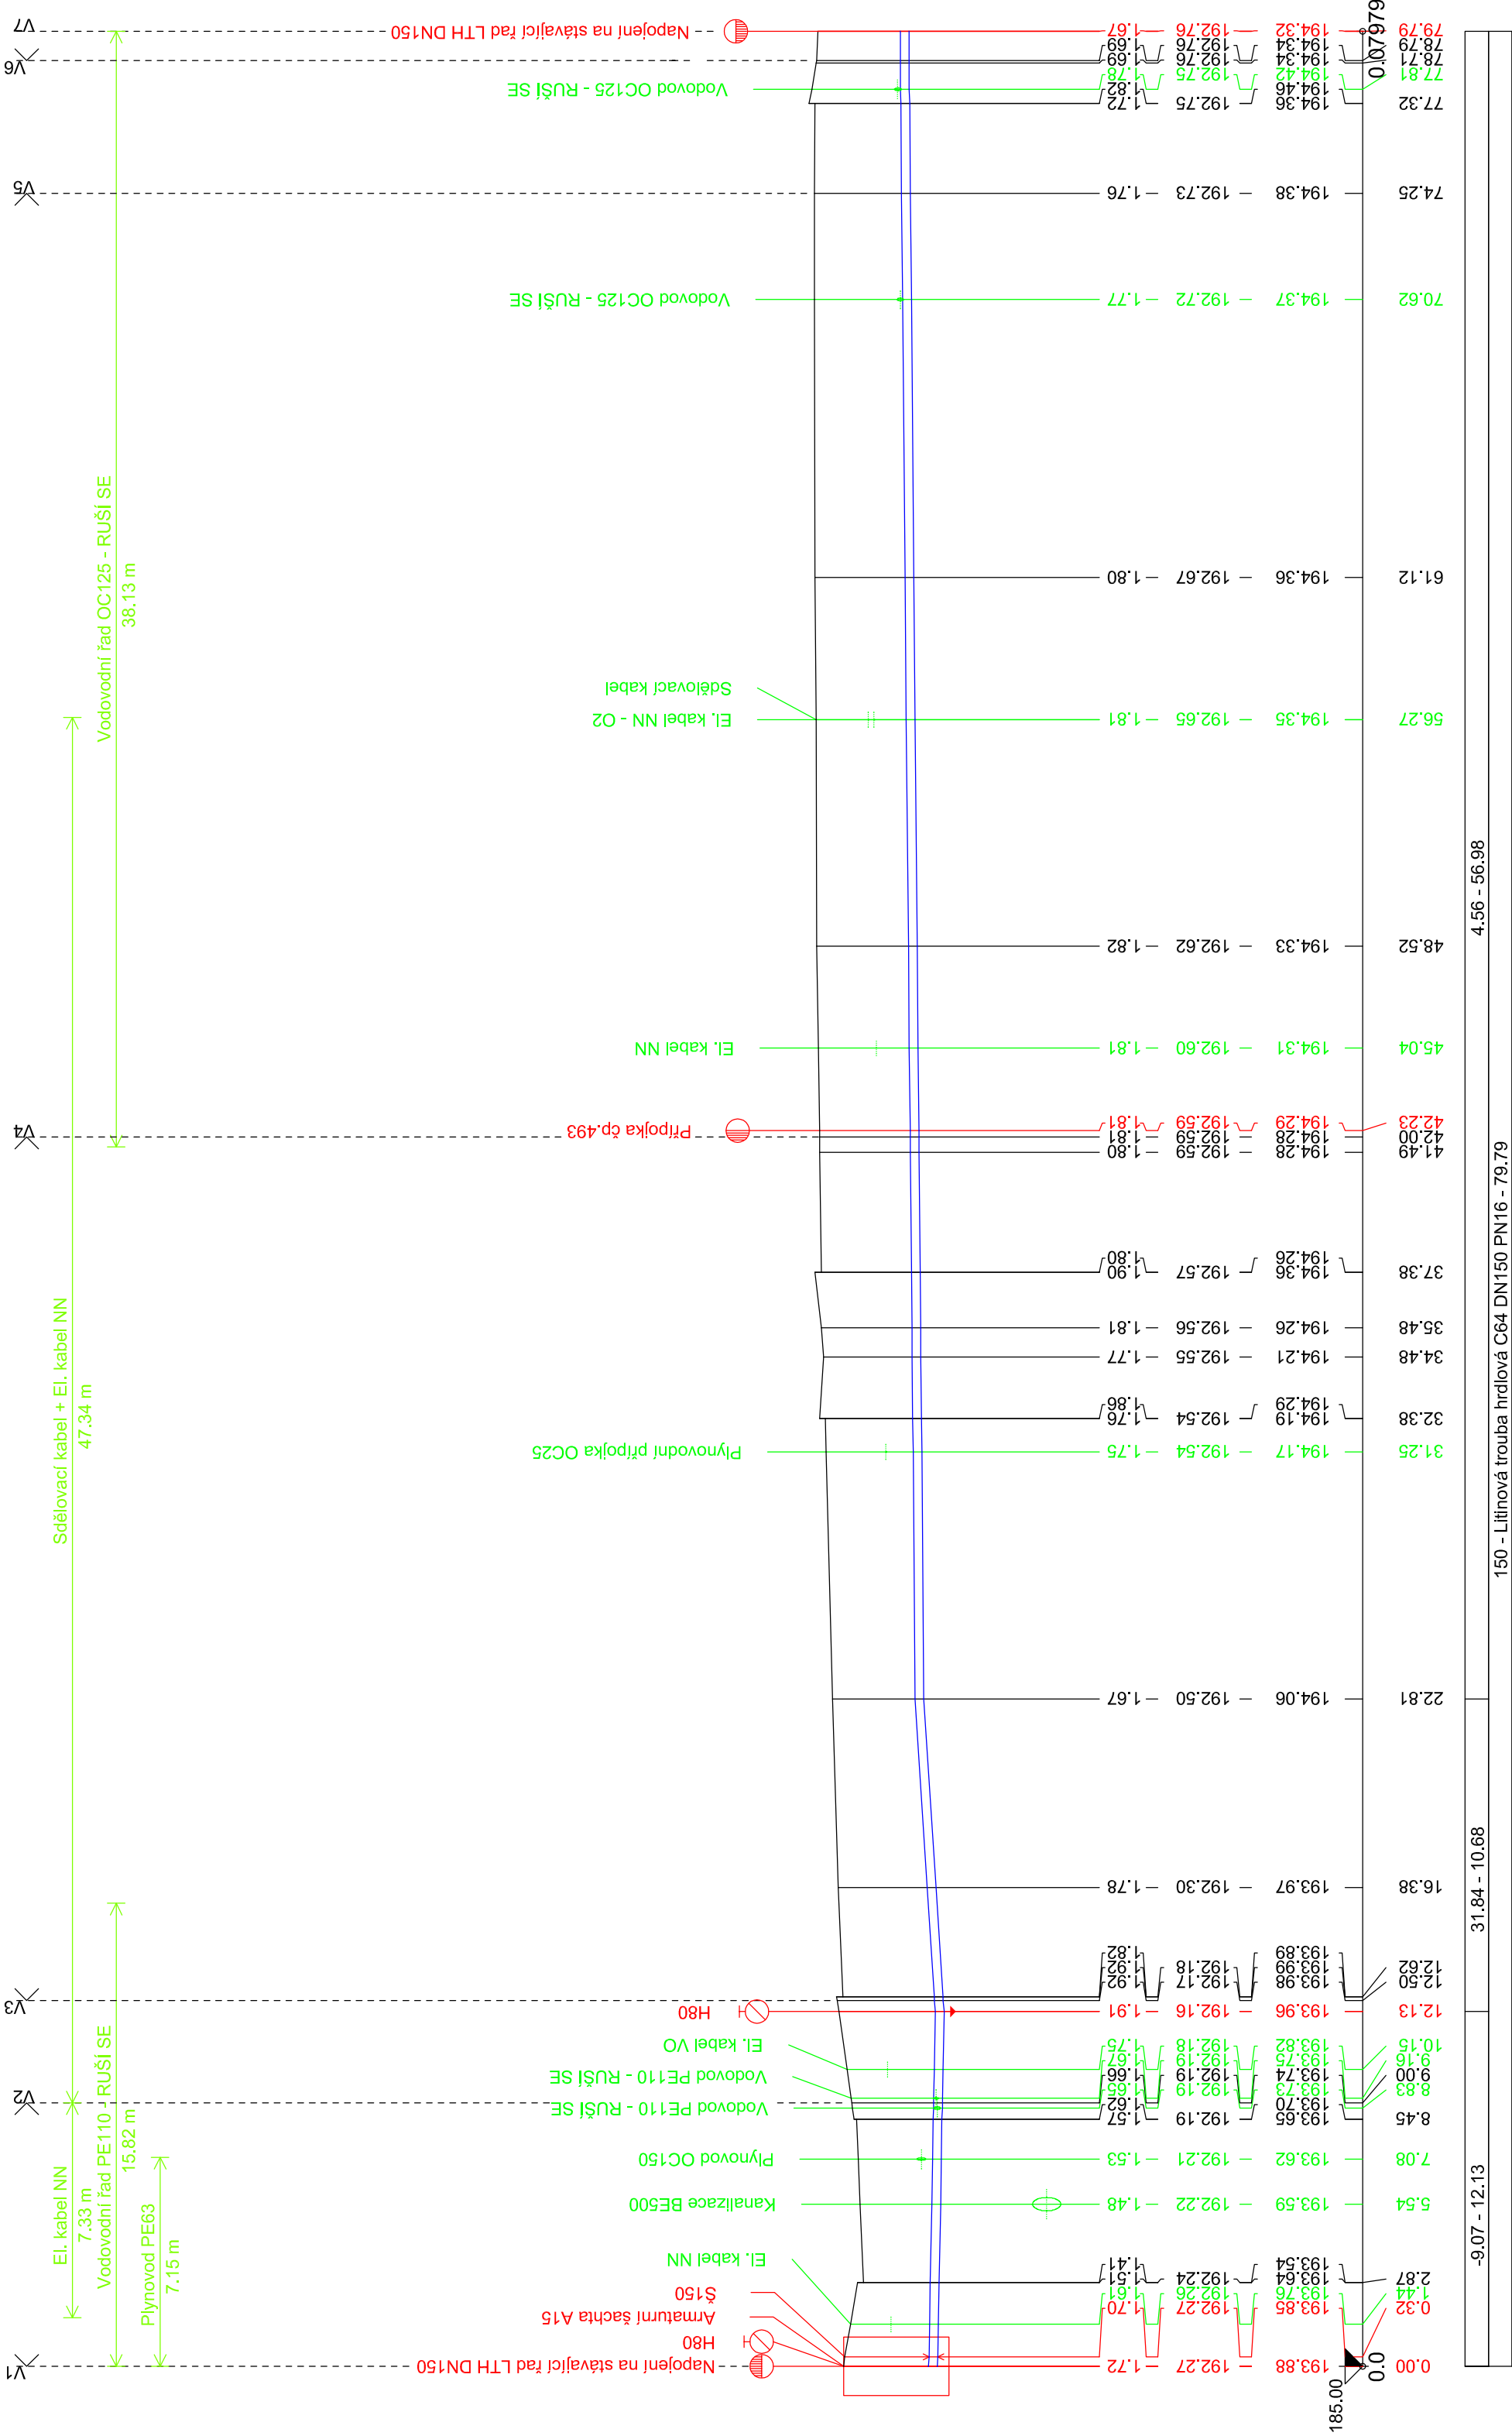

# SO 02 - PROPOJENÍ VODOVODNÍCH ŘADŮ

## ULICE JANA Z DRAŽIC

Výškový systém : Bpv.

|   |                   |   |
|---|-------------------|---|
| Zodp. projektant:   | Vypracoval:       | GEVOS<br>DVOŘSKÁ 7489<br>468 01 JIHLAVA<br>tel. 602 594 458 |
| Ing. M. Ulbrich   | Z. Zabal          |   |
| Obec: Benátky nad Jizerou   | KÚ: Staré Benátky |   |
| Objednatel: VaK Mladá Boleslav, a.s., Čechova 1151, 293 22 Mladá Boleslav | Datum:            | I. 2020   |
|   | Č. zakázky:       | 1932  |

# BENÁTKY NAD JIZEROU, U VODOJEMU

## OBNOVA VODOVODU

|              |                      |
|--------------|----------------------|
| Číslo kopie: | DPS                  |
| Měřtko:      | Č. přílohy:<br>D.2.6 |