


ULOŽENÍ POTRUBÍ
1 : 20

ULOŽENÍ LITINOVÉ TROUBY HRDLOVÉ DN150 CLASS64 PN16
ULOŽENÍ HDPE100 RC TROUBY d32 SDR11
V PARKOVACÍM STÁNÍ, VE VJEZDU

ULOŽENÍ LITINOVÉ TROUBY HRDLOVÉ DN150 CLASS64 PN16
V CHODNÍKU

ULOŽENÍ LITINOVÉ TROUBY HRDLOVÉ DN150 CLASS64 PN16
V ASFALTOVÉ VOZOVCE

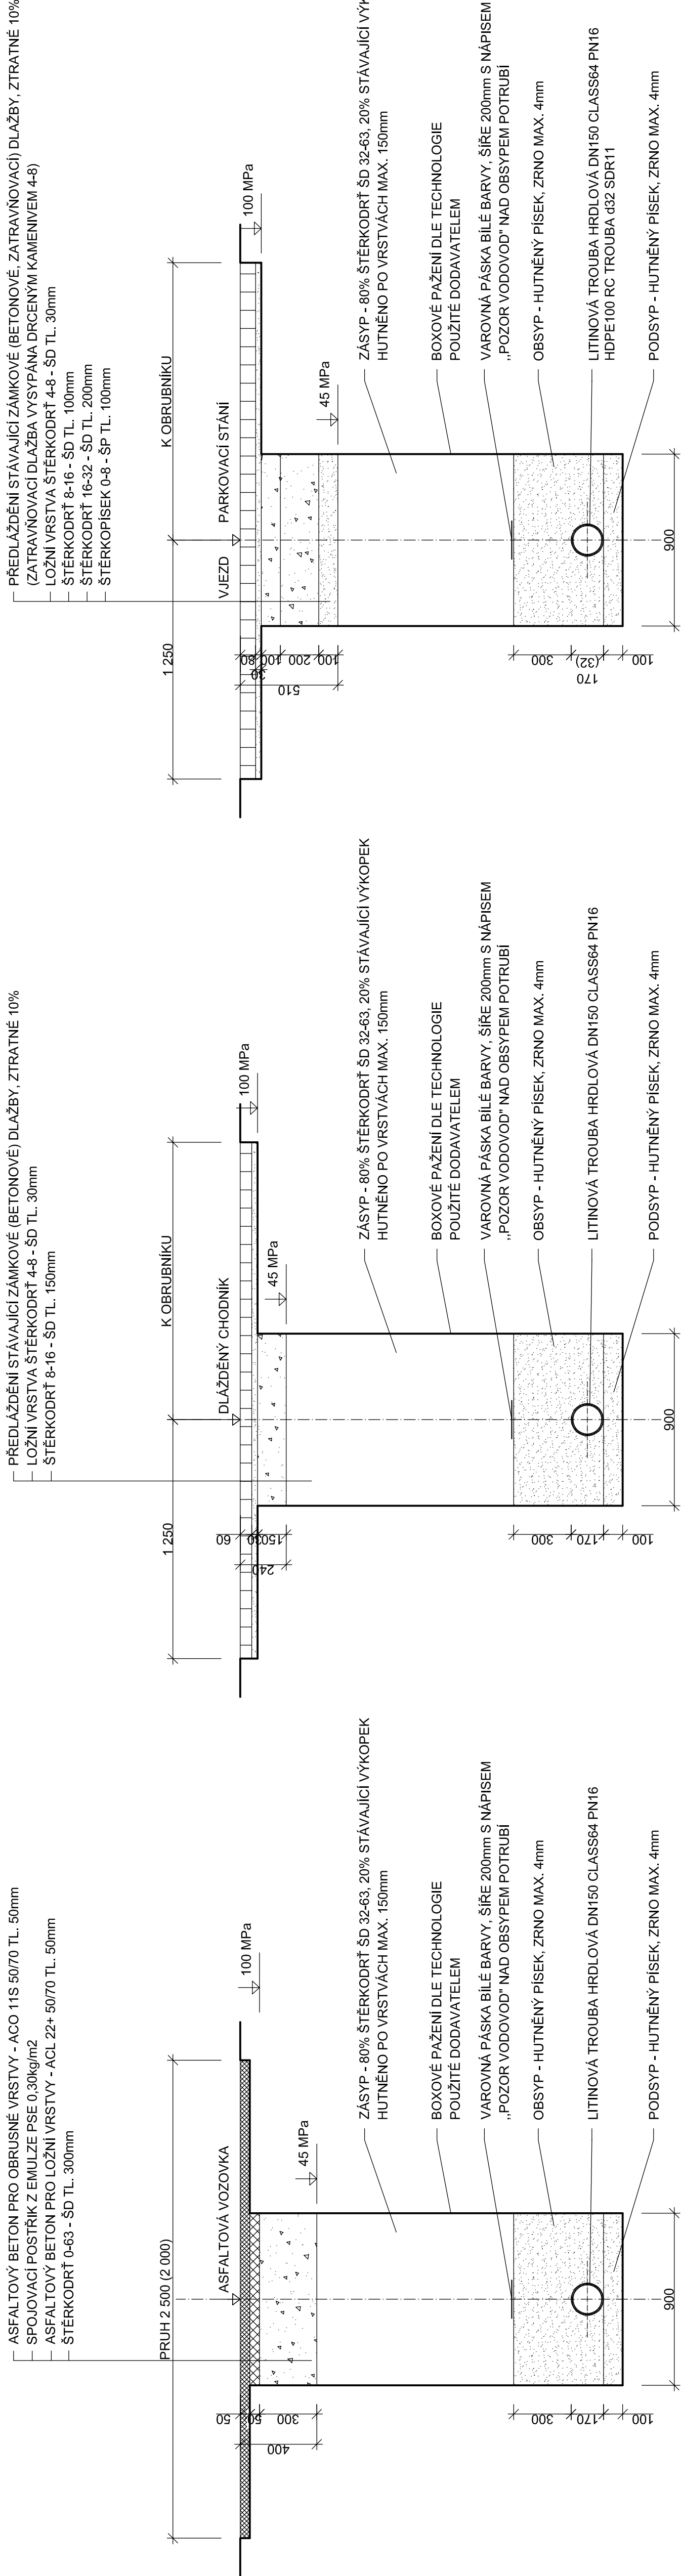

SO 02 - PROPOJENÍ VODOVODNÍCH ŘADŮ			
ULICE JANA Z DRAŽIC			
Zodp. projektant:	Vypracoval:		GEVOS DVORSKÁ 748/9 468 01 tel. 602 584 458
Ing. M. Ulbrých	Z. Zobal		
Obec: Benátky nad Jizerou	KÚ: Staré Benátky		
Objednatel: VaK Mladá Boleslav, a.s., Čechova 1151, 293 22 Mladá Boleslav			Datum: I. 2020
BENÁTKY NAD JIZEROU, U VODOJEMU			Č. zakázky: 1932
OBNOVA VODOVODU			Číslo kopie:
ULOŽENÍ POTRUBÍ			DPS
Měřítka:			Č. přílohy:
1 : 20			D.2.5