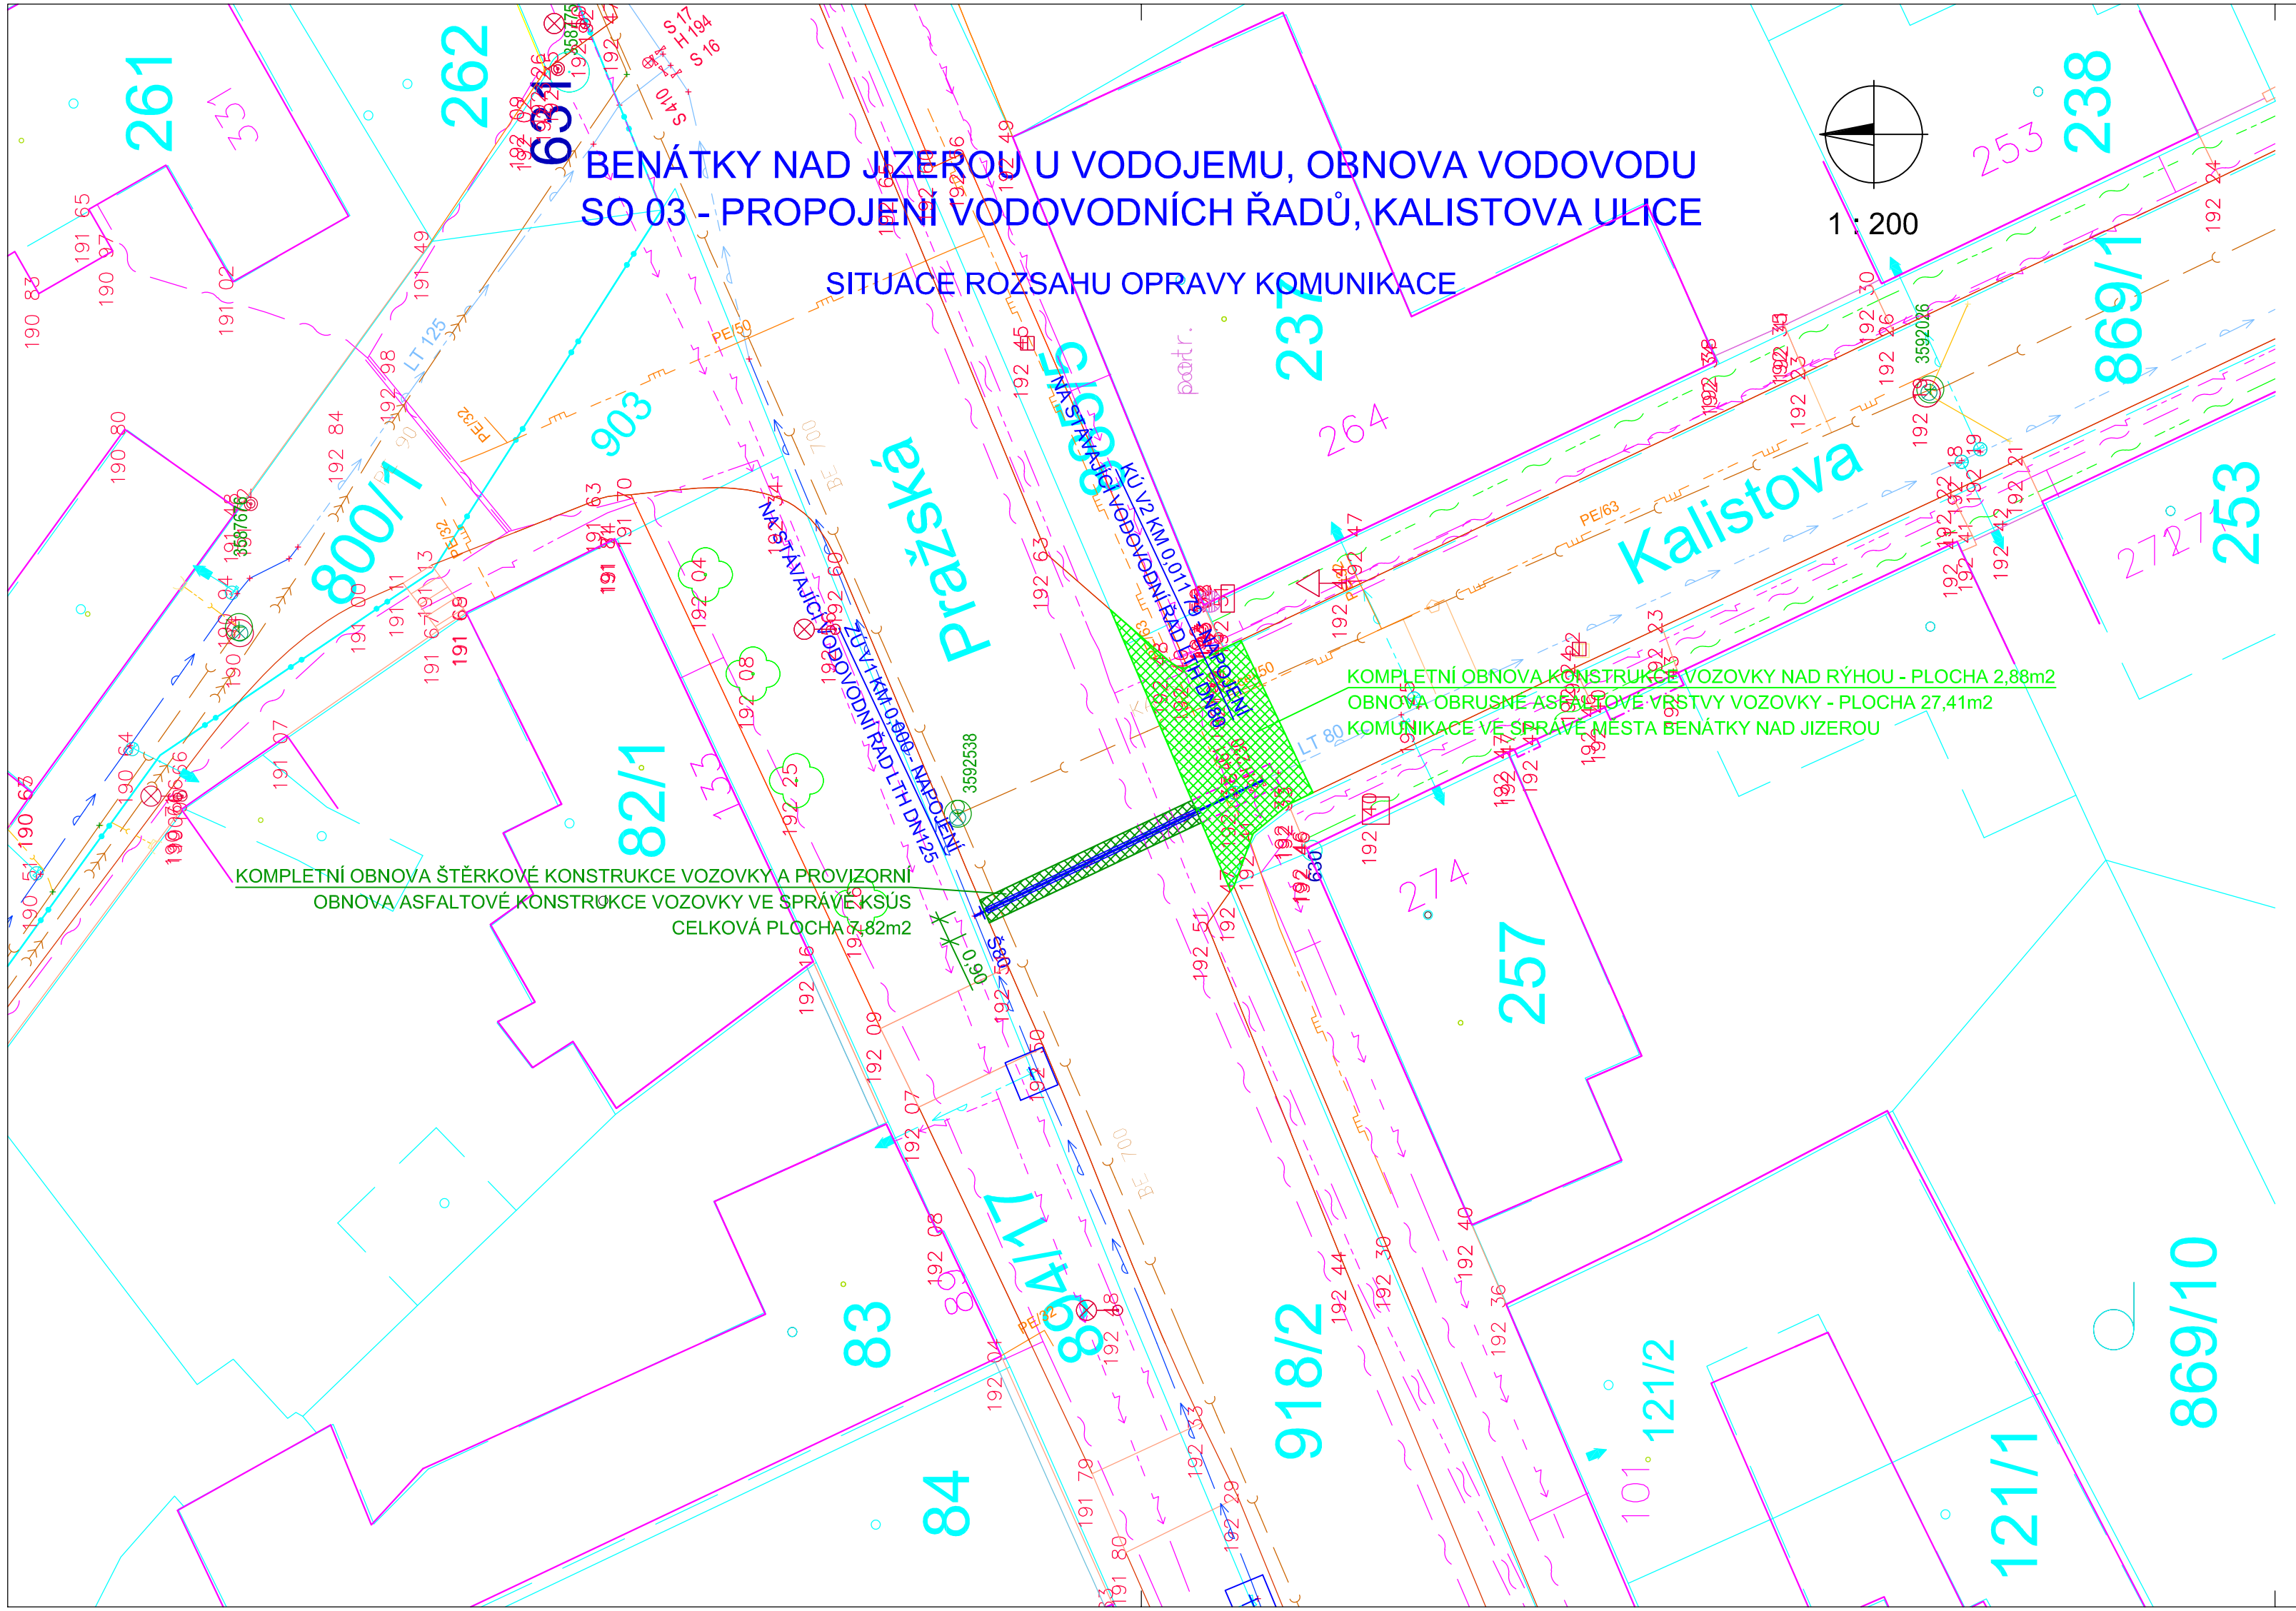

LEGENDA:

- PROJEKTOVANÝ VODOVOD
- VODOVOD - ZAMĚŘENO
- VODOVOD - NEZAMĚŘENO
- VODOVOD - PŘÍPOJKY - NEZAMĚŘENO
- VODOVOD - MIMO PROVOZ
- KANALIZACE - ZAMĚŘENO
- KANALIZACE - NEZAMĚŘENO
- KANALIZACE - DOMOVNÍ PŘÍPOJKY - NEZAMĚŘENO
- KANALIZACE - PŘÍPOJKY OD UV - NEZAMĚŘENO
- KANALIZAČNÍ VÝTLAK - ZAMĚŘENO
- SDĚLOVACÍ KABEL O2-CETIN - ZAMĚŘENO
- SDĚLOVACÍ KABEL O2-CETIN - NEZAMĚŘENO
- SDĚLOVACÍ KABEL O2-CETIN - MIMO PROVOZ
- EL. KABEL NN O2-CETIN
- PLYNOVOD - STŘEDOTLAK
- EL. KABEL NN - ZAMĚŘENO
- EL. KABEL NN - NEZAMĚŘENO
- EL. KABEL VN - ZAMĚŘENO
- EL. KABEL VN - NEZAMĚŘENO
- VRCHNÍ EL. VEDENÍ NN
- EL. KABEL VO - NEZAMĚŘENO
- VRCHNÍ EL. VEDENÍ VO
- VZDUŠNÝ MW SPOJ VODAFONE
- EL. KABEL NN VODAFONE
- PLÁNOVANÁ VÝSTAVBA SDĚLOVACÍHO KABELU FIBERNET

OBNOVA KONSTRUKCE VOZOVKY VE SPRÁVĚ KSÚS

OBNOVA VOZOVKY VE SPRÁVĚ MĚSTA BENÁTKY NAD JIZEROU

SO 03 - PROPOJENÍ VODOVODNÍCH ŘADŮ KALISTOVA ULICE

Výškový systém : Bpv.

Souřadnicový systém: S-JTSK

Zodp. projektant:	Vypracoval:	GEVOS DVORSKÁ 748/9 466 01 JABLONEC NAD NISOU tel. 602 584 458
Ing. M. Ulbrych	Z. Zobal	
Obec: Benátky nad Jizerou	KÚ: Staré Benátky	
Objednatel: VaK Mladá Boleslav, a.s., Čechova 1151, 293 22 Mladá Boleslav	Datum:	I. 2020
BENÁTKY NAD JIZEROU, U VODOJEMU OBNOVA VODOVODU	Č. zakázky:	1932
	Číslo kopie:	
	DPS	
SITUACE ROZSAHU OPRAVY KOMUNIKACE	Měřítko: 1 : 200	Č. přílohy: D.3.3