


KATASTRY
PARCELNÍ ČÍSLA
DRUH POVRCHU
VZDÁL. OBJEKTŮ A VRCHOL. BODŮ
OZNAČENÍ VRCHOLOVÝCH BODŮ

MĚŘITKA 1:1000/100

HLOUBKA VÝKOPU
KÓTA VÝKOPU
HLOUBKA DNA POTRUBÍ
KÓTA DNA POTRUBÍ
KÓTA PŮVODNÍHO TERÉNU
SROVNÁVACÍ ROVINA
STANIČNÍ [km/m]
DN[mm]–MATERIÁL–DĚLKA[m]
SKLON[prom.]–DĚLKA[m]
ULOŽENÍ

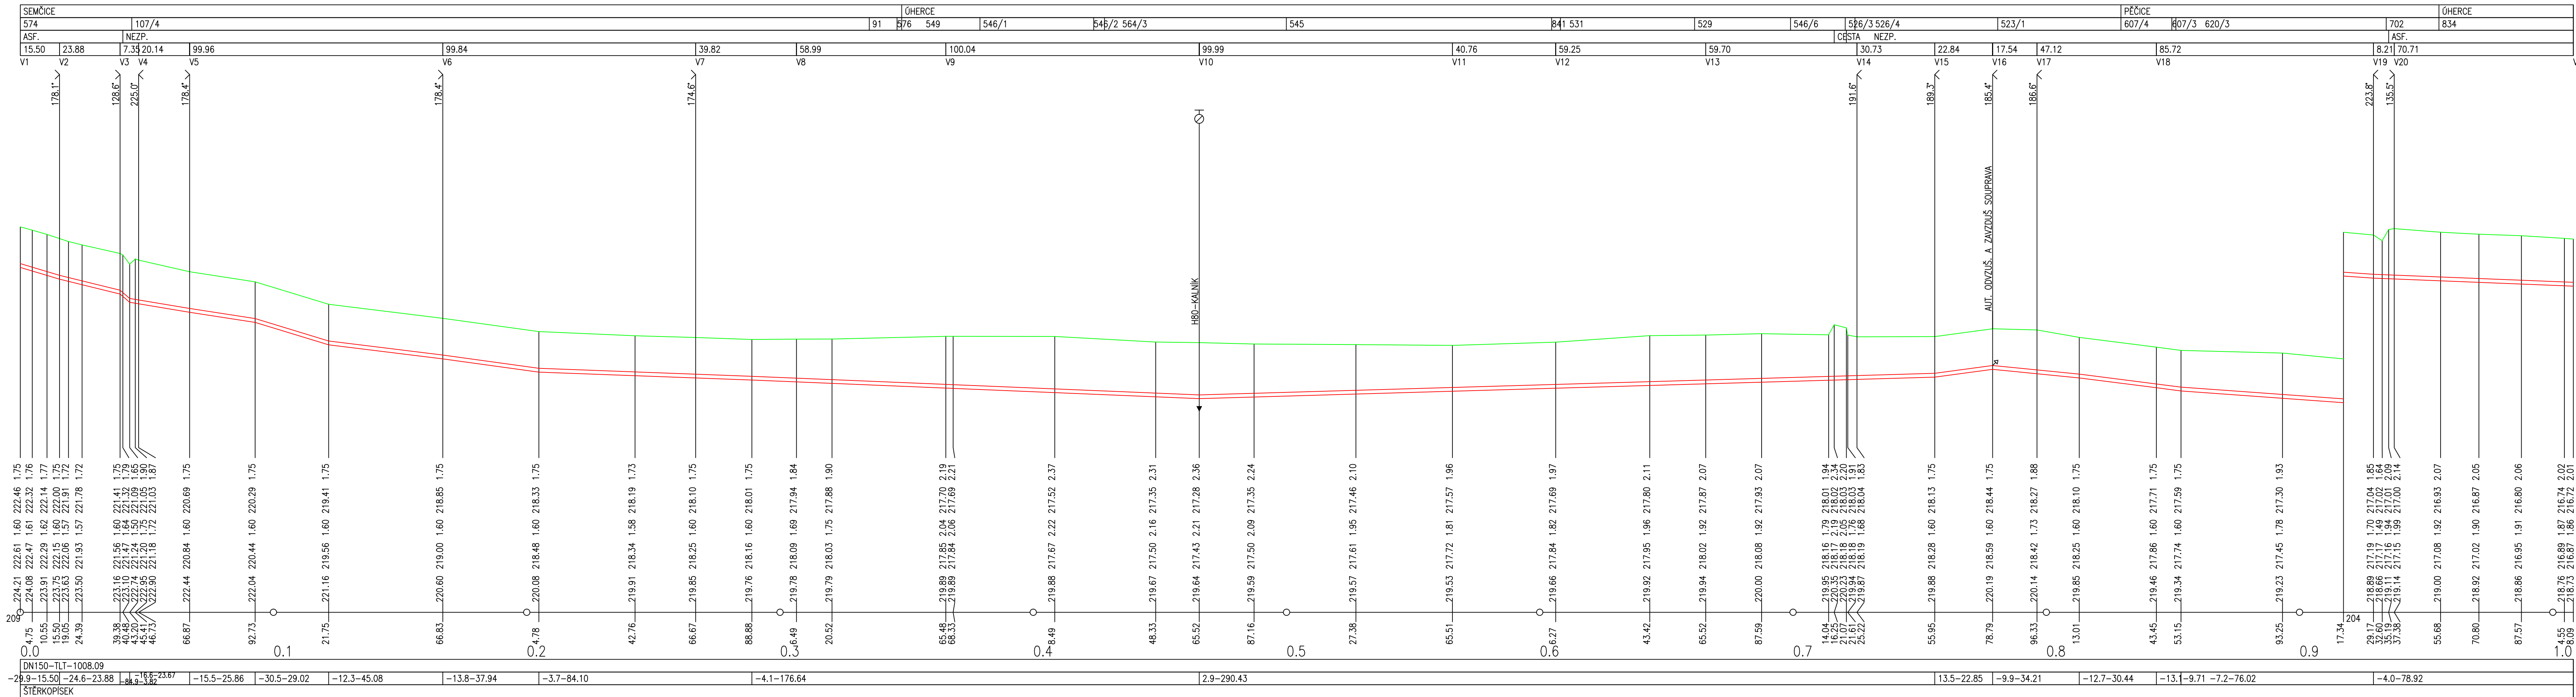

Investor:
VODOVODY A KANALIZACE MLADÁ BOLESLAV, a.s.
ČECHOVA 1151, 293 01 MLADÁ BOLESLAV
IČO: 46356983

Hlavní projektant
ing.E.Kozák

Vypracoval
ing.E.Kozák, V.Bičiště

Geodet

Ing.Evžen Kozák

projekce vodo­hospodářských staveb

Koryta 29, Loukov 294 11
tel: 326 789 357 / 602 422 354
E-mail: evzen.kozak@seznam.cz

stavba:
PEČICE – VODOVODNÍ A KANALIZAČNÍ PŘÍVADEČ

číslo zakázky:
2017108

stupeň PD:
DÚR/DSP

datum:
4.2019

mřítko:1:1000/100

formát:
7x4

objekt:
SO 01 VODOVOD

výkres číslo:
09

výtisk číslo:

název dig.souboru:
2017108–D.1.5 PP VODOVOD.DWG

číslo přílohy:
D.1.5