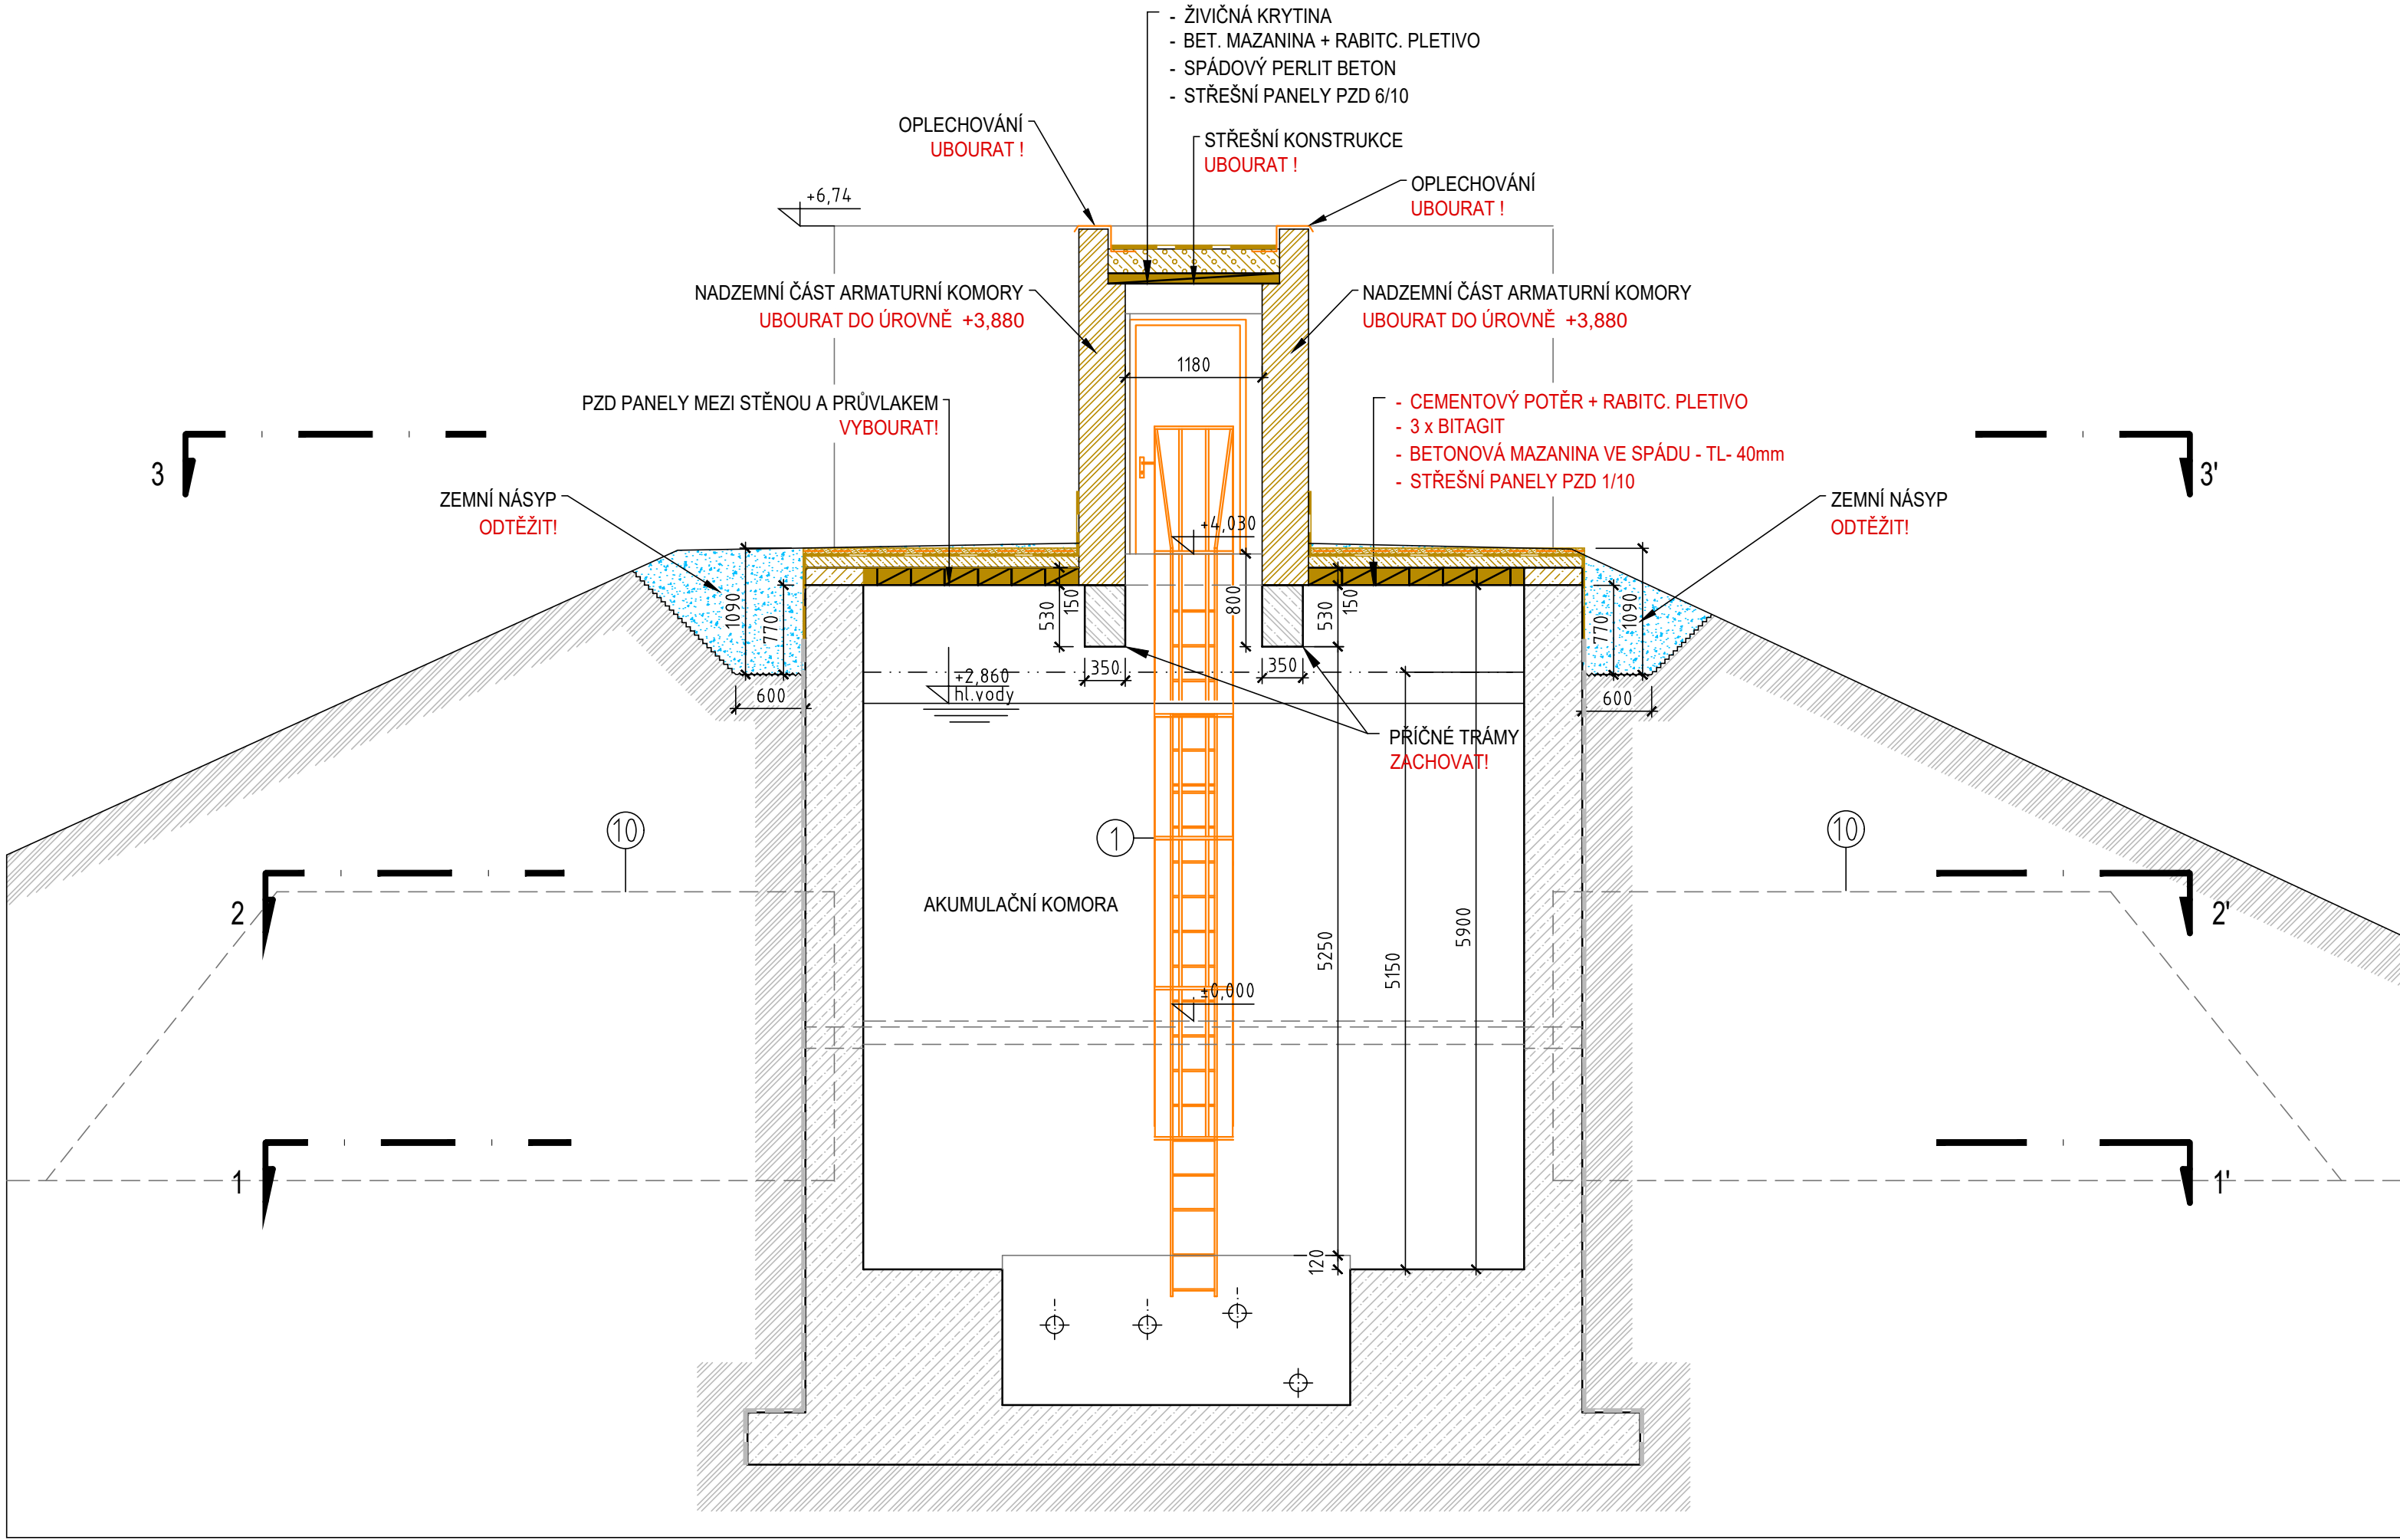




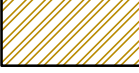


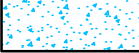

 

SVISLÝ ŘEZ B - B



LEGENDA ZAŘÍZENÍ


- 1 provozní ocelový žebřík s ochranným košem
- 2 provozní ocelový žebřík
- 3 vpusť
- 4 větrací průduchy \varnothing 150 mm
- 5 vstup do suterénu, ocelový rám (zakryt kompozitním pororoštem)
- 6 zábradlí
- 7 pojistková skříň, zásuvka
- 8 vstupní plechové dveře
- 9 plechové dveře do akumulací komory
- 10 opěrná zeď
- 11 trubka \varnothing 42 mm pro - přípojka NN
- 12 plechový poklop
- 13 elektrorozvaděč

LEGENDA

- | | |
|---|---|
|  | STÁVAJÍCÍ KONSTRUKCE - PROSTÝ BETON |
|  | STÁVAJÍCÍ KONSTRUKCE - ŽELEZOBETON |
|  | UBOURANÉ CÍHELNÉ ZDIVO |
|  | UBOURANÝ ŽELEZOBETON |
|  | UBOURANÝ ŽELEZOBETON - PREFABRIKÁTY |
|  | ODTĚŽENÁ ZEMINA |
|  | ODSTRANĚNÉ ZÁMEČNICKÉ A KLEMPÍŘSKÉ PRVKY, |
|  | ODSTRANĚNÉ POTRUBÍ TECHNOLOGIE, ARMATURY |
|  | ODSTRANĚNÉ HYDROIZOLACE |

$$\pm 0,00 = ? \text{ m n.m. Bpv}$$

Hmax. = +5,000 m n.m. Bpv

		VODOHOSPODÁŘSKÉ INŽENÝRSKÉ SLUŽBY a.s.	
		Křížová 47, 150 39 PRAHA 5	
Vpracovatel: Ing. H. Soukupová		Hlavní inž. projektu: Ing. P. Hofmann	
Projektant: Ing. P. Hofmann		Ved. atelieru: Ing. L. Kužel	
ŽERČICE VODOJEM - REKONSTRUKCE SO 01 - BOURACÍ A DEMONTÁŽNÍ PRÁCE		Datum: 01/2020	
		Stupeň: DUR/ DSP	
		Formát: 3 A4	
		Zak.číslo: VIS - 3/19 - 008	
Investor: Vodovody a kanalizace Mladá Boleslav, a.s., Čechova 1151, 293 22 Ml. Boleslav		Měřítko: 1:50	
SVISLÝ ŘEZ B - B'		Číslo přílohy: D.1.6	
TENTO VÝKRES A JEHO PŘÍLOHY JSOU NAŠIM DUŠEVNÍM VLASTNICTVÍM, NESMÍ BYT BEZ NAŠEHO PŘEDCHOZÍHO PÍSEMNÉHO SOUHLASU KOPIROVÁNY, ROZMNOŽOVÁNY ANI ZPŘÍSTUPNĚNY JINÝM OSOBÁM NEBO FIRMÁM			