


HORKY NAD JIZEROU

SPLAŠKOVÁ KANALIZACE, ČSOV 1 A VÝTLAK

Katastrální situační výkres

M 1:500

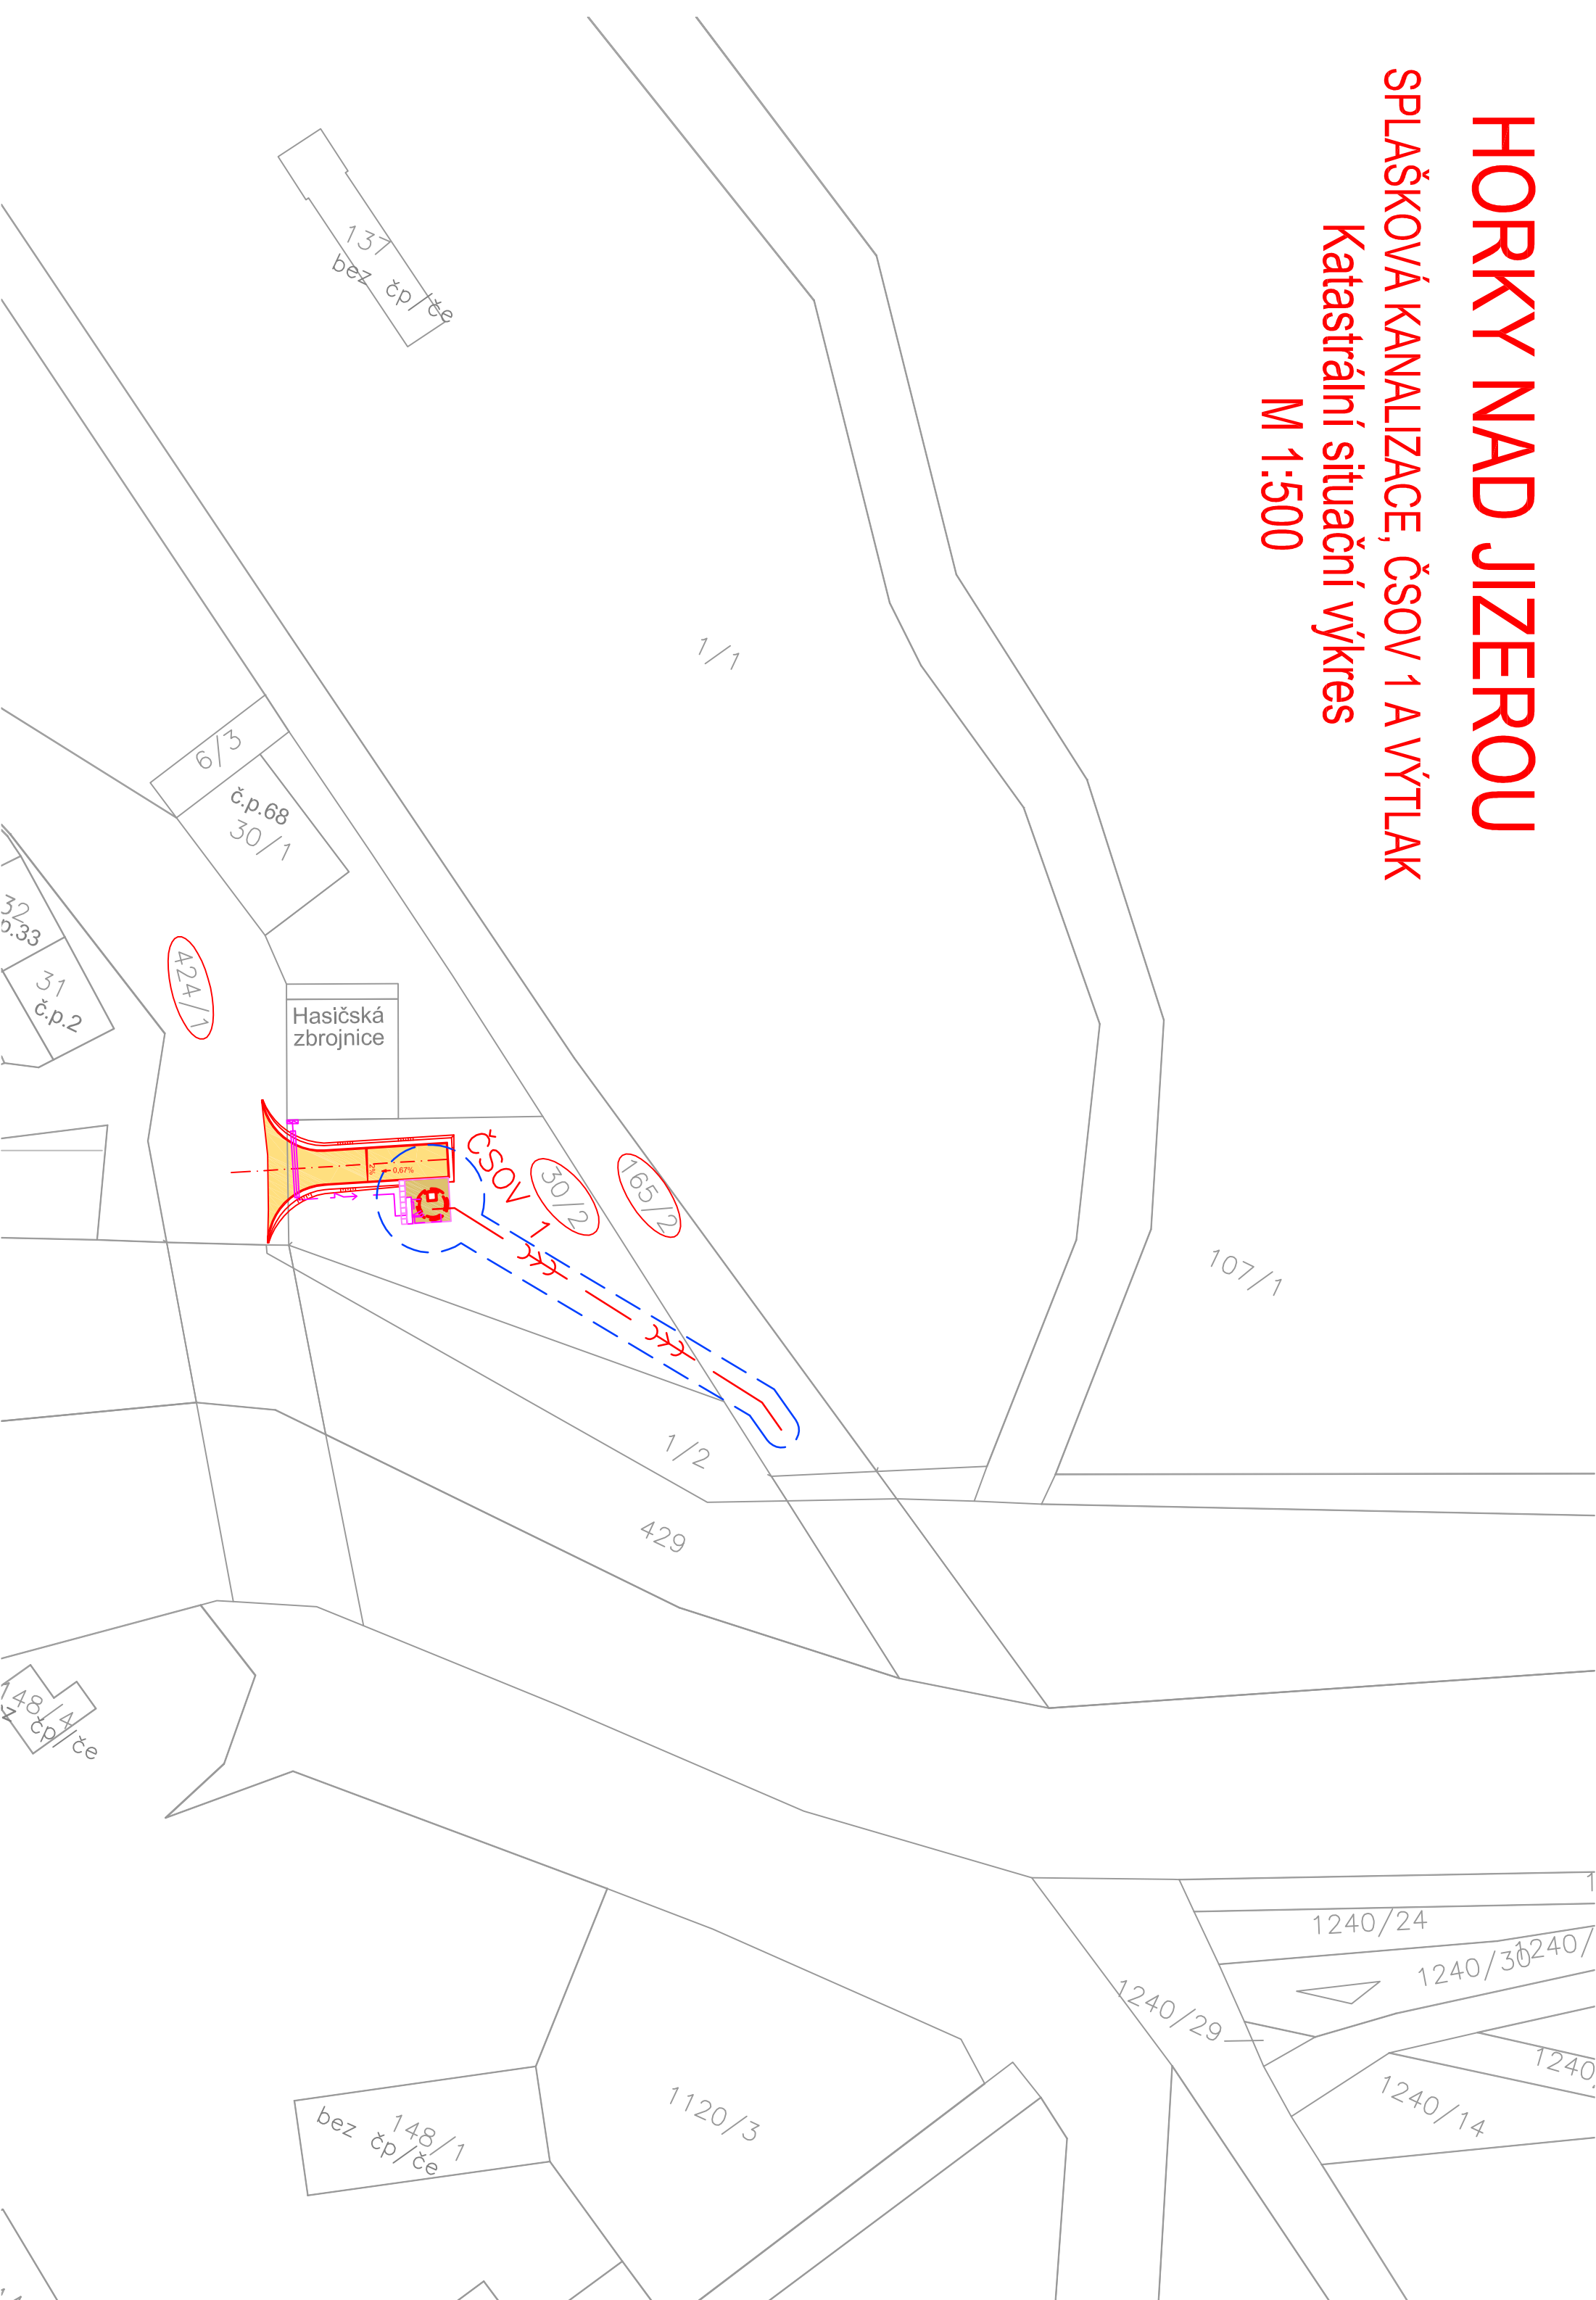

LEGENDA:


 Příjezdová komunikace k ČSOV 1
 Zpevněná plocha ČSOV 1

 Čerpací stanice ČSOV 1 s výtlakem


 Ochranné pásmo stavby

 Přípojka NN pro ČSOV 1

 Zvýraznění pozemku dotčeného stavbou

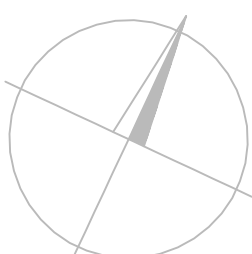

SOUŘADNICOVÝ SYSTÉM: S-JTSK
VÝŠKOVÝ SYSTÉM: BpV.

PROJEKTANT: PROJEKT IV s.r.o.						PROJEKT IV	
PROJEKTOVÝ A INŽENÝRSKÝ ATELIER, JILEMNICKÁ 707, PRAHA 9-ŘEBEL, 197 00 ATELIER: PRAHA 9, BASSOVA 98/8 190 00, TEL.: 222584265, 222591383							
ZODP. PROJEKTANT	VYPRACOVAL		KONTROLOVAL			HLAVNÍ INŽENÝR PROJEKTU :	
ING. JAN CHUDÝ	ING. JAN CHUDÝ		ING. JAROSLAV KNOTEK			ING. JAROSLAV KNOTEK	
MÍSTO STAVBY: Horky nad Jizerou							
INVESTOR: Vok Mladá Boleslav, a.s., Čechova 1151, 293 22 Mladá Boleslav							
STAVBA: HORKY NAD JIZEROU KANALIZACE ČSOV 1 A VÝTLAK							
						STUPEŇ PD	DSP
						ČÍSLO ZAKÁZKY	152/17
						DATUM DOKONČENÍ	01/2018
MĚŘÍTKO						1:500	
VÝKRES :						ČÍSLO PŘÍLOHY	
KATASTRÁLNÍ SITUÁČNÍ VÝKRES						C.2.	