




ČERPAČÍ STANICE ČSOV 1  
STROJNÍ ČÁST  
M 1:25

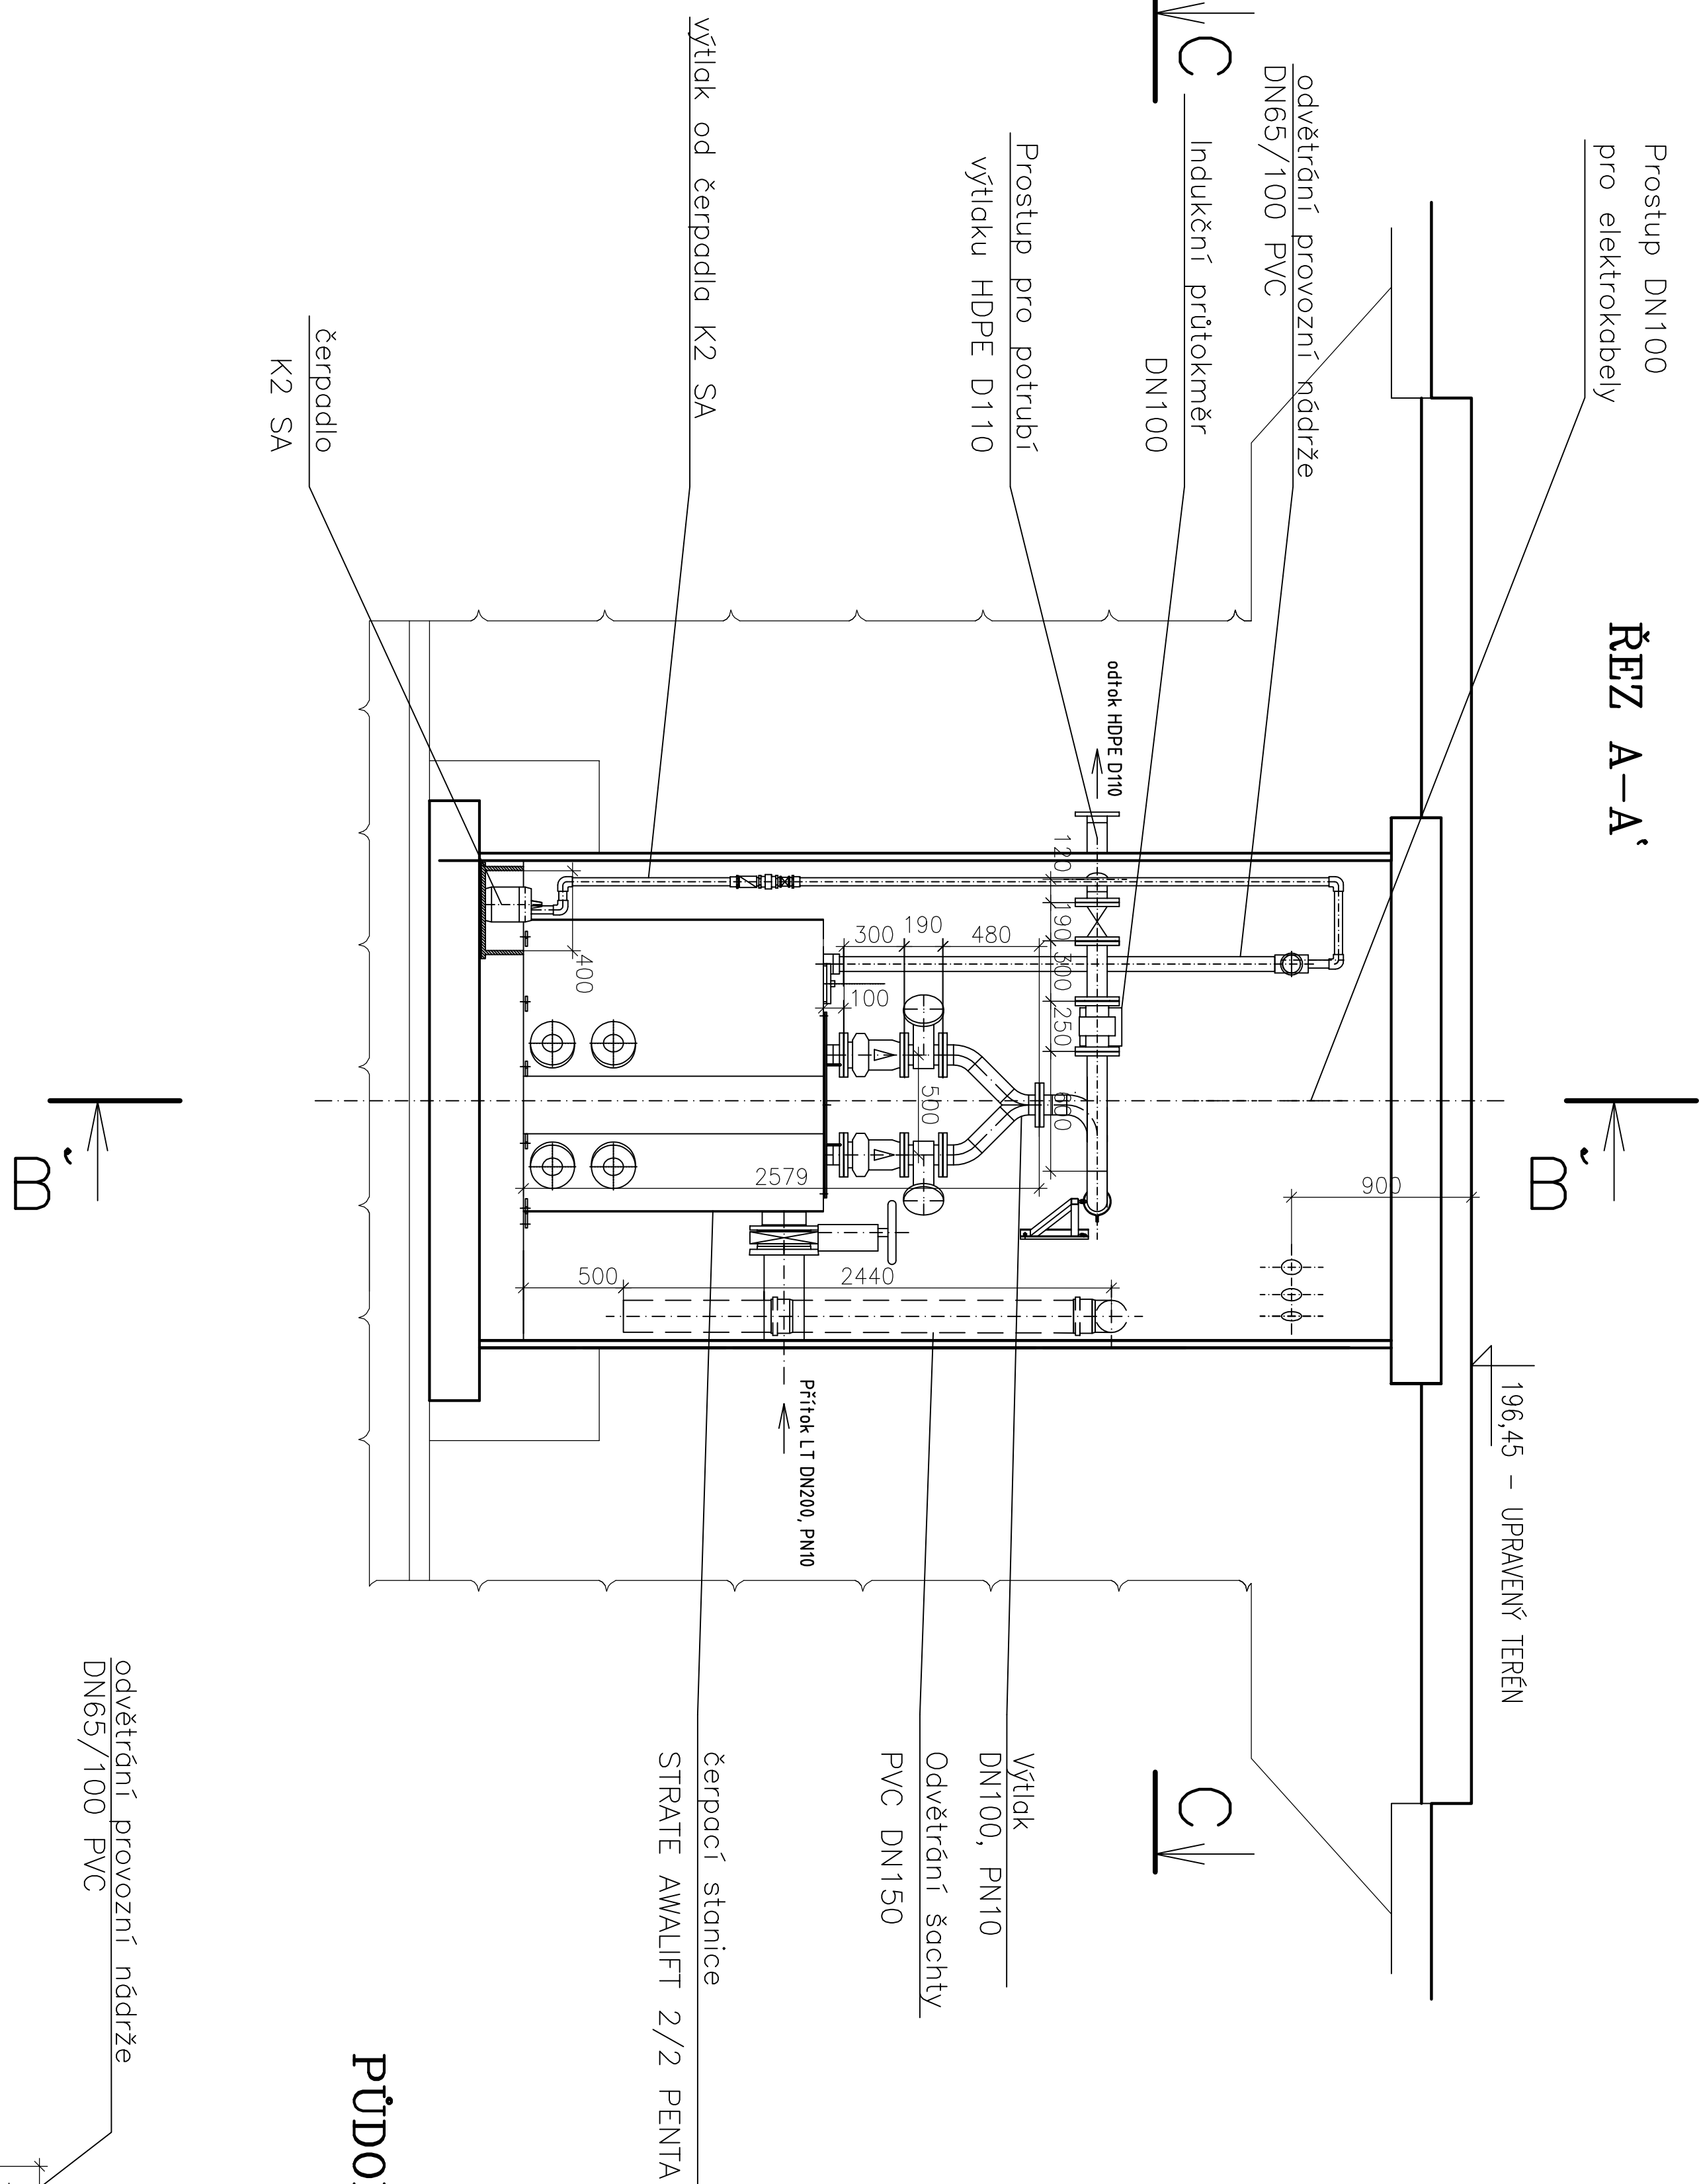

PŮDORYSNÝ POHLED C-C'

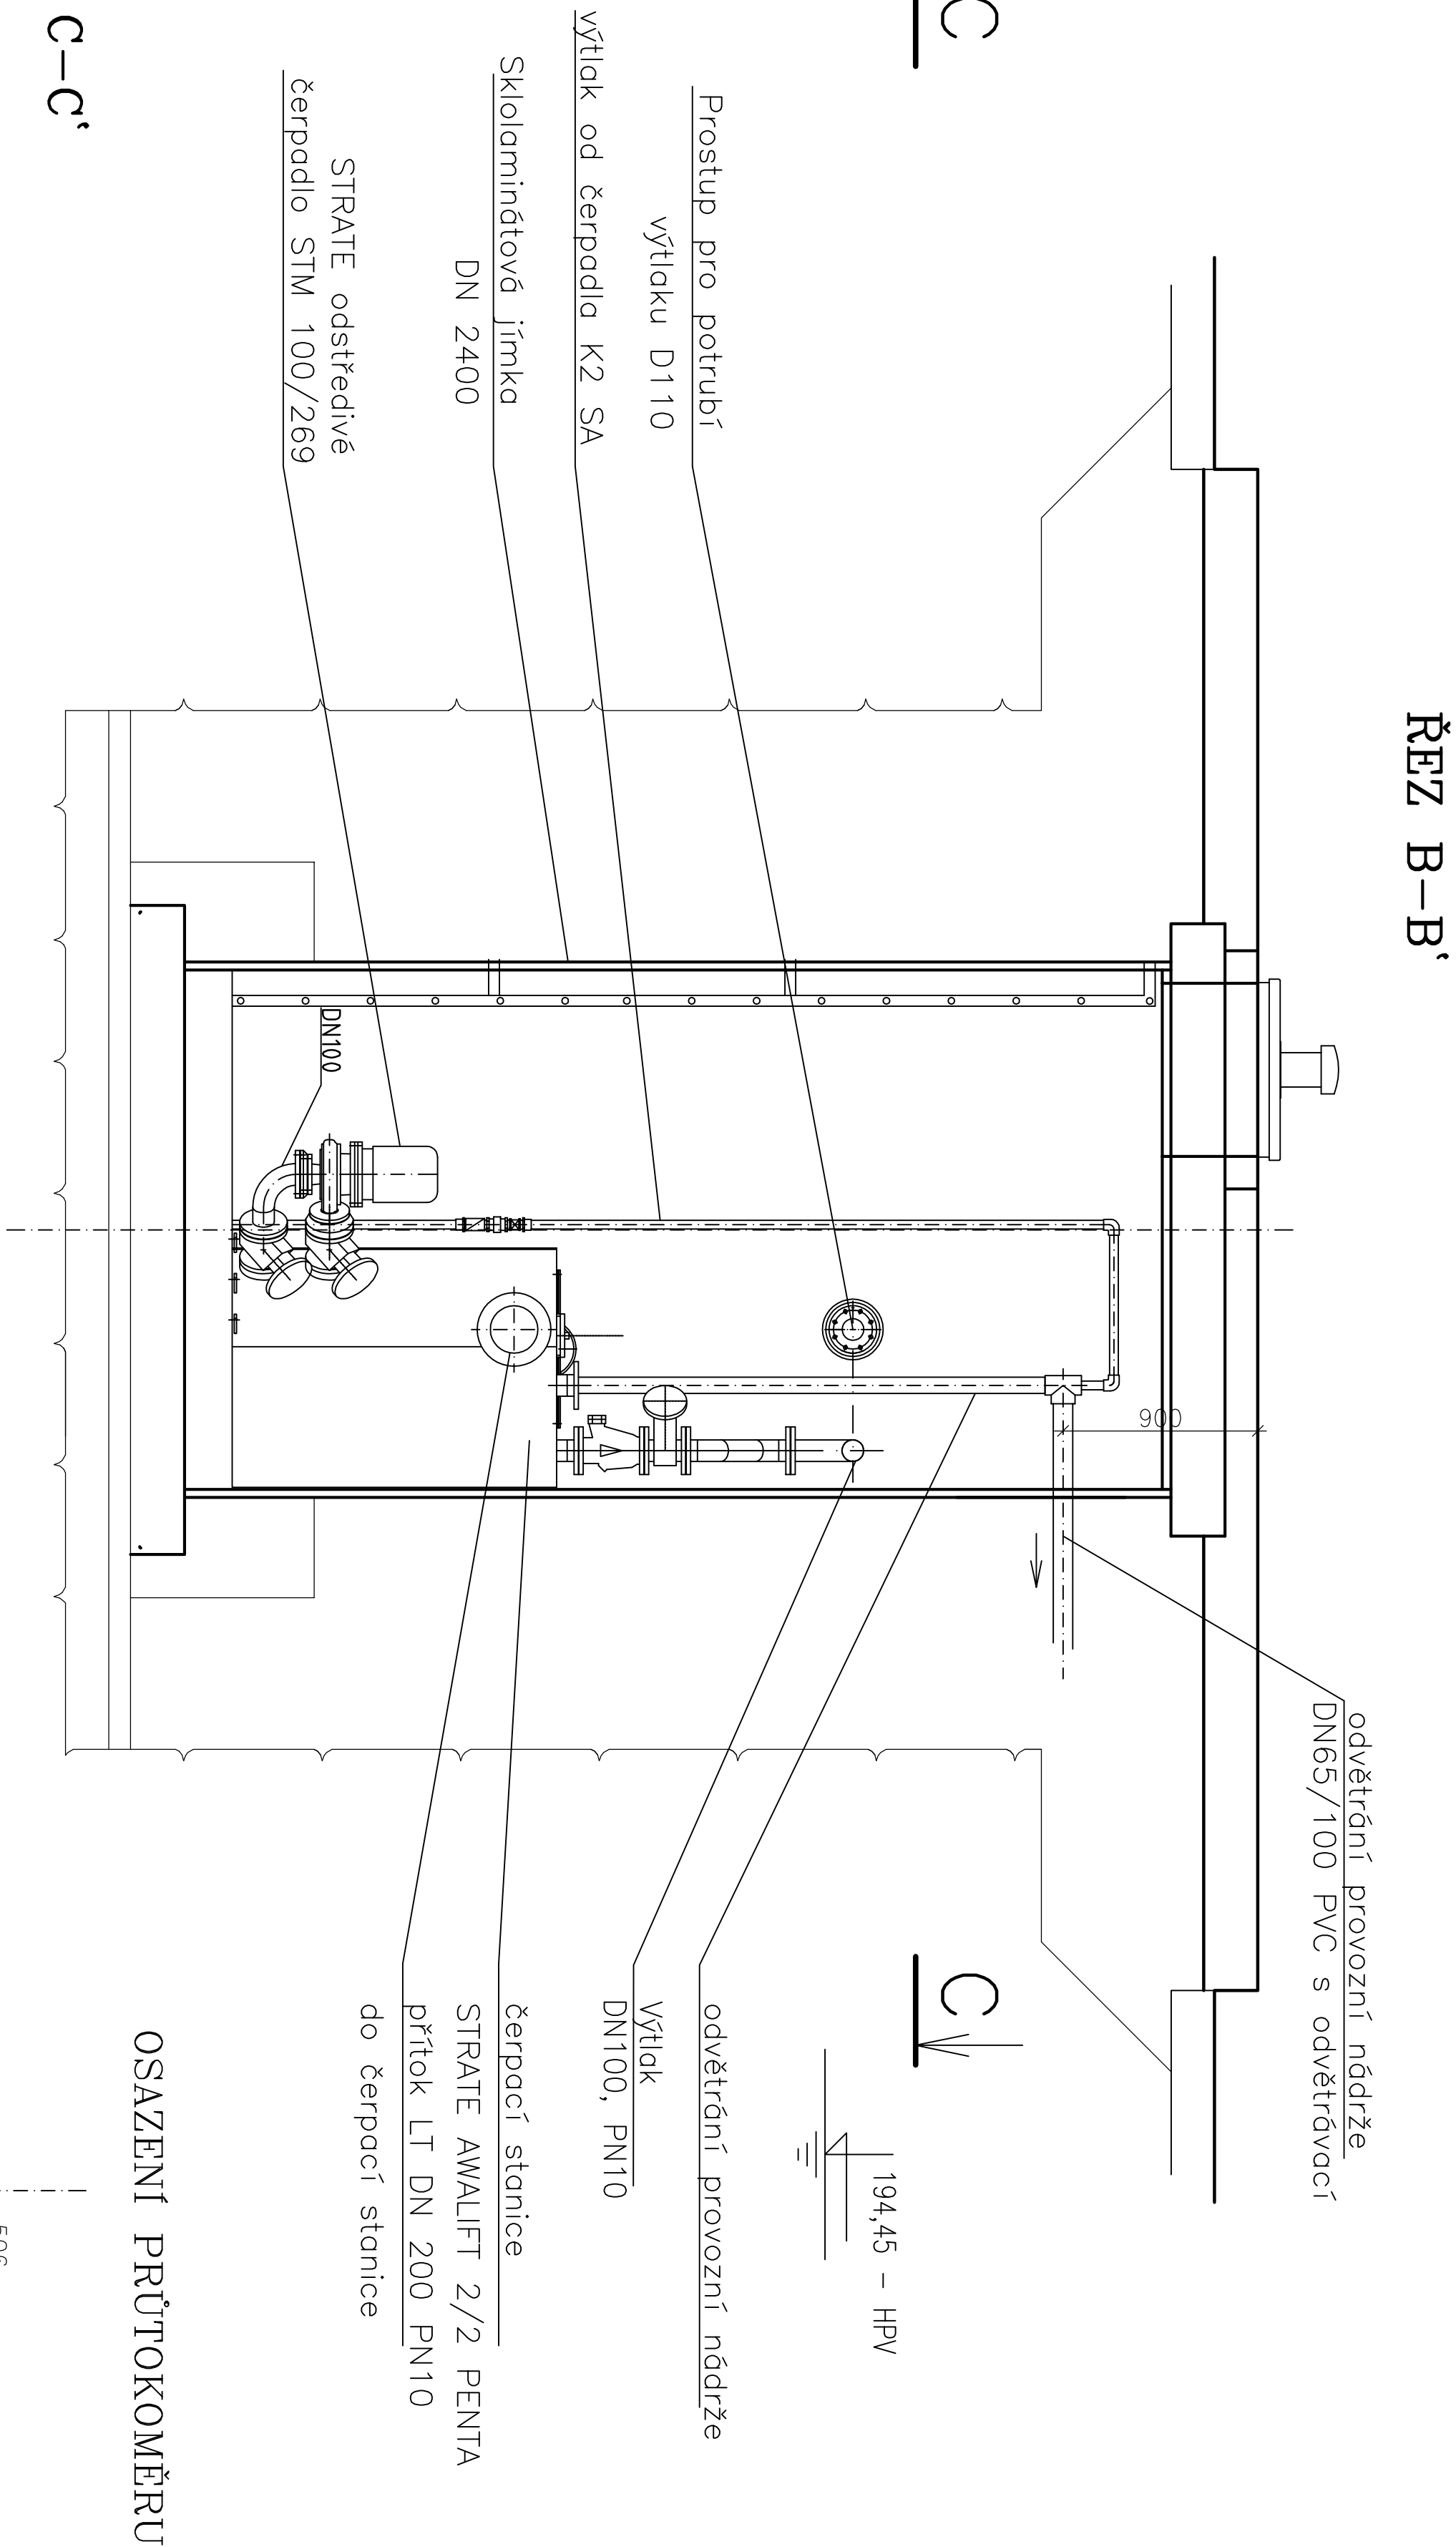

OSAZENÍ PRŮTOKOMĚRU

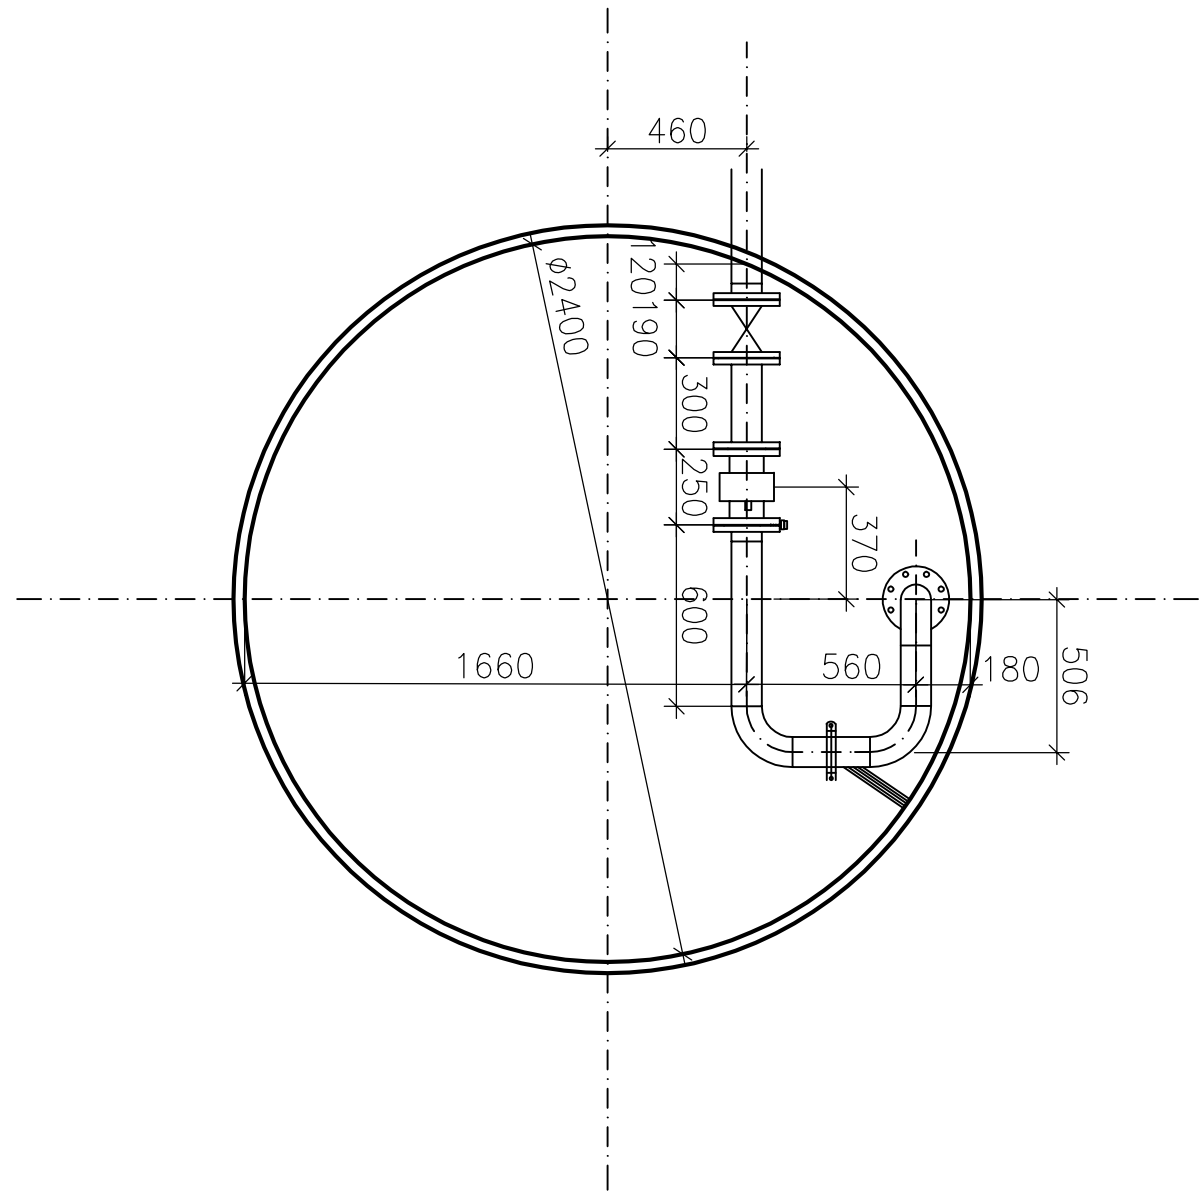

PROJEKTANT: PROJEKT IV s.r.o.		PROJEKT IV	
PROJEKTIV A INŽENÝRSKÝ ATELIER, JAROMÍR 707, PRAHA 9-UMBĚL, 167 20		KONTAKT: PROJEKT IV s.r.o.	
TEL: +420 224 224 224, FAX: +420 224 224 224, E-MAIL: info@projektiv.cz		WWW: www.projektiv.cz	
VÝKON: INŽENÝRSKÝ ATELIER		KONTAKT: PROJEKT IV s.r.o.	
ING. JIN. DRAB		ING. JIN. DRAB	
ING. JIN. DRAB		ING. JIN. DRAB	
MÍSTO STAVBY: Horký nad Jizerou		MÍSTO STAVBY: Horký nad Jizerou	
STAVBA: HORKÝ NAD JIZEROU KANALIZACE		STAVBA: HORKÝ NAD JIZEROU KANALIZACE	
ČÍSLO DOKUMENTU: 01/2018		ČÍSLO DOKUMENTU: 01/2018	
MĚŘITEL: D1.1.1, Architektonicko-stavby řešení		MĚŘITEL: D1.1.1, Architektonicko-stavby řešení	
VÝKRES: PŮDORYSNÝ A ŘEZY ČSOVI - STROJNÍ		VÝKRES: PŮDORYSNÝ A ŘEZY ČSOVI - STROJNÍ	
ČÍSLO PŘÍLOHY: D1.1.5.b		ČÍSLO PŘÍLOHY: D1.1.5.b	