



PODROBNÁ SITUACE 1:200  
ČOV MLADÁ BOLESLAV

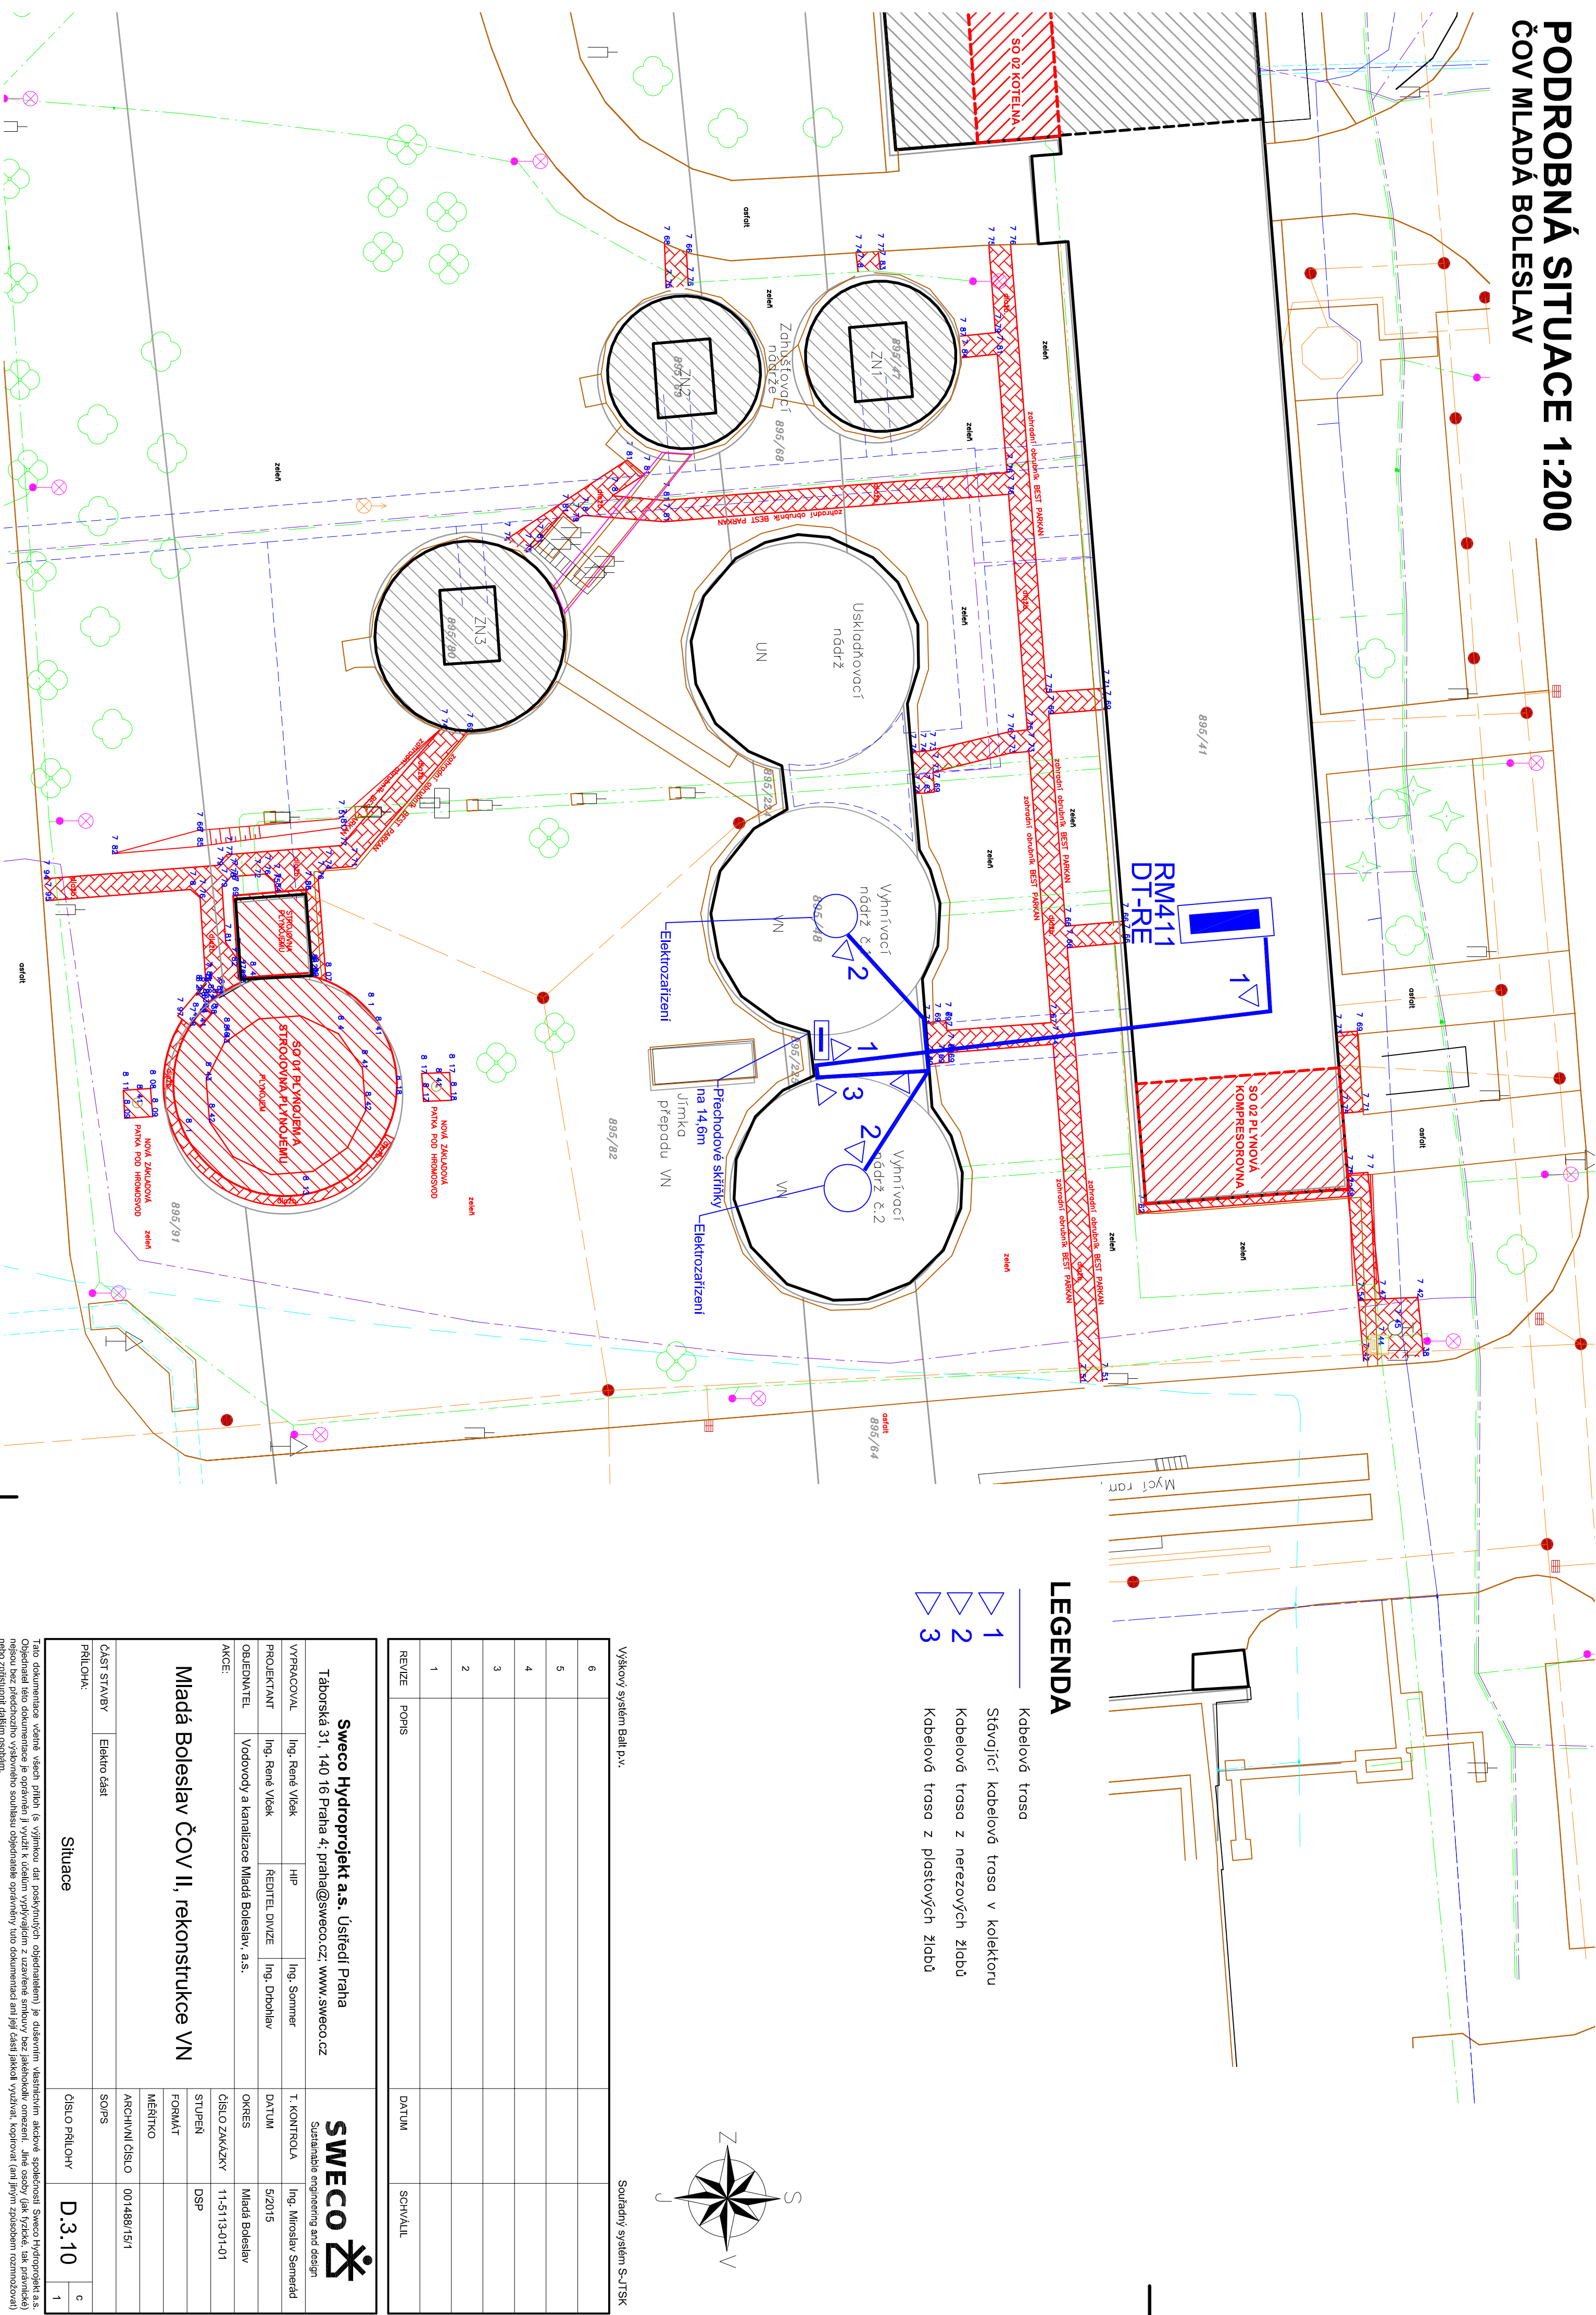

LEGENDA


- Kabelová trasa
- Stávající kabelová trasa v kolektoru
- Kabelová trasa z nerezových žlabů
- Kabelová trasa z plastových žlabů

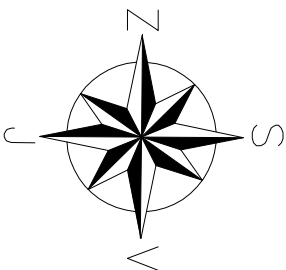

Výškový systém Balk p.v.

Soutřadný systém S-JTSK

|        |       |          |
|--------|-------|----------|
| 6      |       |          |
| 5      |       |          |
| 4      |       |          |
| 3      |       |          |
| 2      |       |          |
| 1      |       |          |
| REVIZE | POPIS | DATUM    |
|        |       | SCHVÁLIL |

|   |  |                |               |  |                       |
|---|--|----------------|---------------|--|-----------------------|
| Sweco Hydtoprojekt a.s., Ústředí Praha<br>Táborská 31, 140 16 Praha 4; praha@sweco.cz; www.sweco.cz |  |                |               | Sustainable engineering and design   |                       |
|   |  |                |               | <b>SWECO</b>  |                       |
| VYPRACOVAL  | Ing. René Vlček                            | HIP            | Ing. Sommer   | T. KONTROLA  | Ing. Miroslav Semerád |
| PROJEKTANT  | Ing. René Vlček                            | ŘEDITEL DIVIZE | Ing. Drobnlav | DATUM  | 5/2015                |
| OBJEDNATEL  | Vodovody a kanalizace Mladá Boleslav, a.s. |                |               | OKRES  | Mladá Boleslav        |
| AKCE:   |  |                |               | ČÍSLO ZAKÁZKY  | 11-5113-01-01         |
|   |  |                |               | STUPĚŇ   | DSP                   |
|   |  |                |               | FORMÁT   |                       |
|   |  |                |               | MĚŘÍTKO  |                       |
|   |  |                |               | ARCHIVNÍ ČÍSLO   | 001488/15/1           |
| ČÁST STAVBY   | Elektro část                               |                |               | SO/PS  |                       |
| PŘÍLOHA:  | Situace                                    |                |               | ČÍSLO PŘÍLOHY  | D.3.10                |
|   |  |                |               |  | c                     |
|   |  |                |               |  | 1                     |

Tato dokumentace včetně všech příloh (s výjimkou dat poskytnutých objednatelům) je autorským vlastnictvím akciové společnosti Sweco Hydroprojekt a.s. Objednatel této dokumentace je oprávněn ji využít k účelům vyplývajícím z uzavřené smlouvy bez jakéhokoli omezení. Jiné osoby (jak fyzické, tak právnické) nejsou bez předchozího výslovného souhlasu objednatelů oprávněny tuto dokumentaci ani její části jakkoli využívat, kopírovat (ani jiným způsobem rozmnožovat) nebo zprístupnit dalším osobám.

Poznámka: Podpisy zpracovatelů jsou připojeny pouze k výškovému číslo 01 nebo originálu přílohy (matriky).