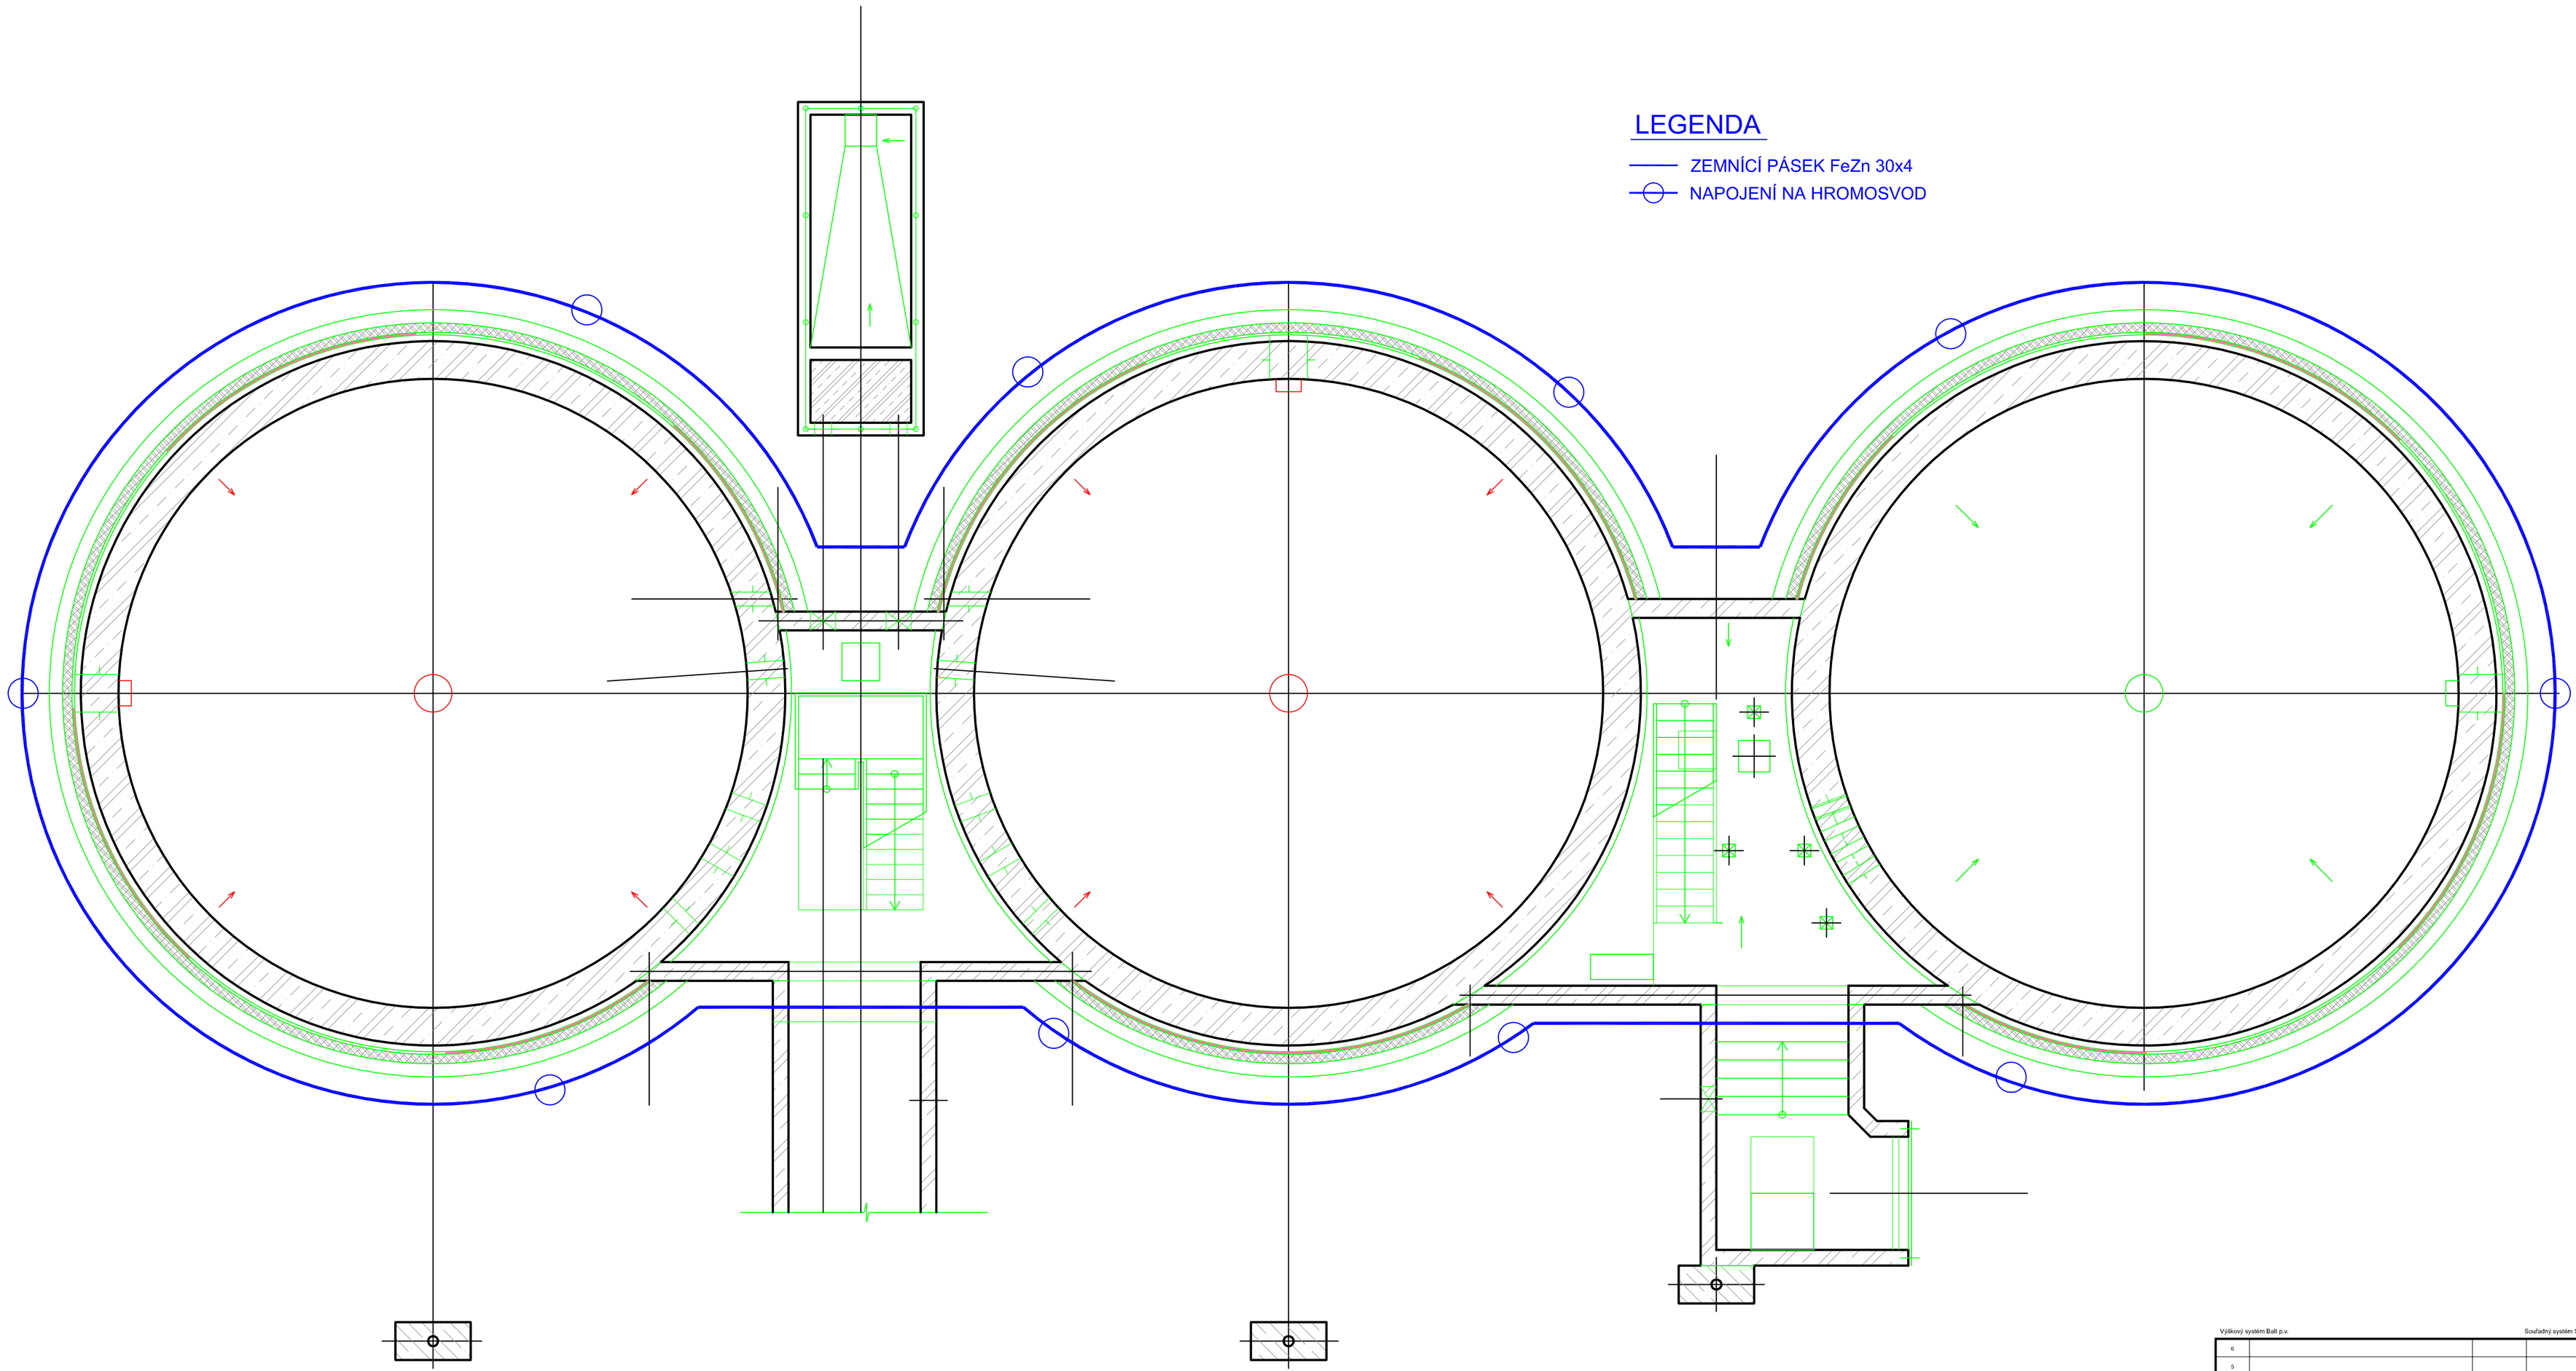

Výškový systém Balt p.v. Souřadný systém S-JTSK

REVIZE	POPIS	DATUM	SCHVÁLIL
6			
5			
4			
3			
2			
1			

Sweco Hydroprojekt a.s. Ústředí Praha
Táborská 31, 140 16 Praha 4; praha@sweco.cz; www.sweco.cz

SWECO
Sustainable engineering and design

VYPRACOVAL	Ing. René Vlček	HIP	Ing. Sommer	T. KONTROLA	Ing. Miroslav Semerád
PROJEKTANT	Ing. René Vlček	ŘEDITEL DIVIZE	Ing. Drbohlav	DATUM	5/2015
OBJEDNATEL	Vodovody a kanalizace Mladá Boleslav, a.s.			OKRES	Mladá Boleslav
AKCE:	Mladá Boleslav ČOV II, rekonstrukce VN			ČÍSLO ZAKÁZKY	11-5113-01-01
				STUPEŇ	DSP
				FORMÁT	
				MĚŘÍTKO	
				ARCHIVNÍ ČÍSLO	001485/15/1
ČÁST STAVBY	Elektro část			SOUPS	
PŘÍLOHA:	Situace - zemnění			ČÍSLO PŘÍLOHY	D.3.3

Tato dokumentace včetně všech příloh (v výtisku dle poskytnutých objednatelem) je duševním vlastnictvím akciové společnosti Sweco Hydroprojekt a.s. Objednatel této dokumentace je oprávněn ji využít k účelům vyplývajícím z uzavřené smlouvy bez jakéhokoliv omezení. Jiné osoby (ale fyzické, tak právnické) nejsou bez předchozího výslovného souhlasu objednatele oprávněny tuto dokumentaci ani její část jakkoli využívat, kopírovat (ani jinými způsobem rozmnožovat), nebo zpřístupnit dalším osobám.
Poznámka: Podpisy zpracovatelů jsou připojeny pouze k výtisku číslo 01 nebo originálu přílohy (master).