



STÁVAJÍCÍ STAV - PŮDORYSNÝ ŘEZ 1 - 1'

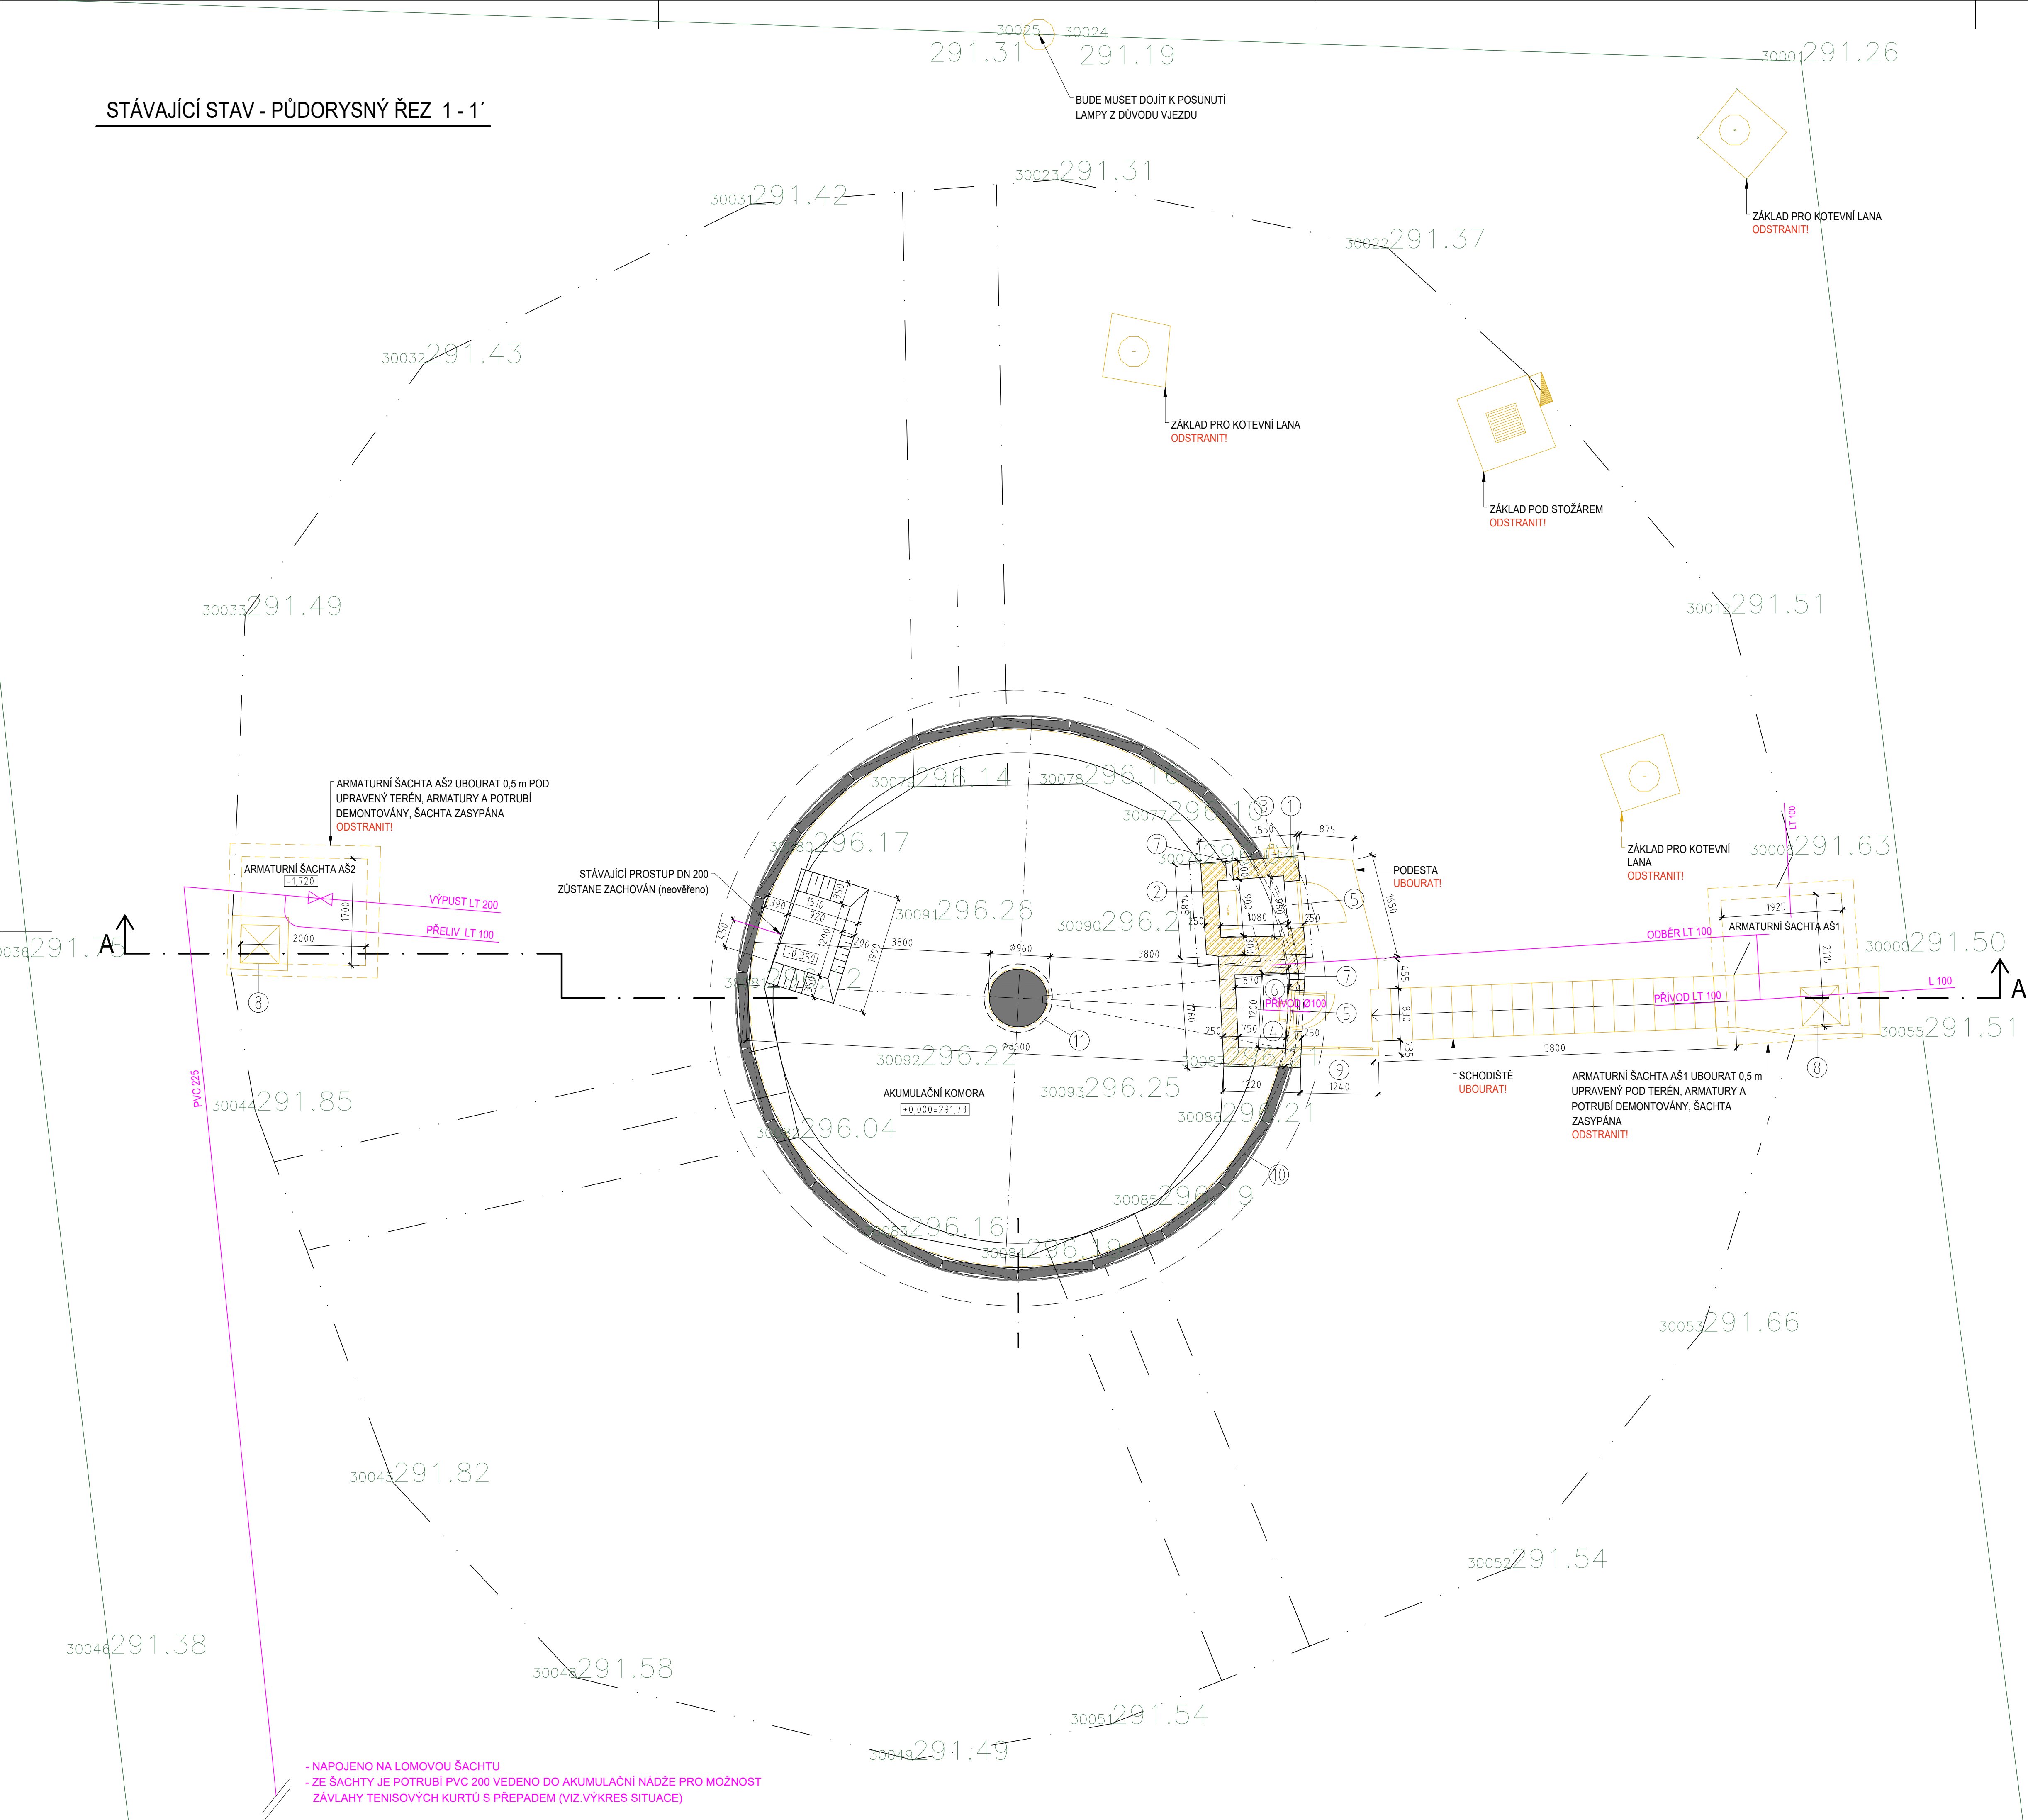


LEGENDA ZAŘÍZENÍ


- ① POJISTKOVÁ SKŘÍŇ
- ② ELEKTROROZVADĚČ
- ③ ANTÉNA
- ④ PROVOZNÍ OCELOVÝ ŽEBŘÍK
- ⑤ VSTUPNÍ PLECHOVÉ DVEŘE
- ⑥ ŽELEZNÁ MŘÍŽ
- ⑦ VĚTRACÍ OTVORY
- ⑧ VSTUP DO ARMATURNÍ ŠACHTY S
OCELOVÝM POKLOPEM 600x600 mm
- ⑨ ZÁBRADLÍ
- ⑩ OBVODOVÁ STĚNA – STĚNOVÉ PREFABRIKÁTY +
VYPLNĚNÍ SPAR ZÁLIVKOU Z VODOTĚS. MALTY
- ⑪ STŘEDOVÝ SLOUP S HLAVICÍ

LEGENDA

- | | |
|---|-------------------------------------|
|  | STÁVAJÍCÍ KONSTRUKCE - PROSTÝ BETON |
|  | STÁVAJÍCÍ KONSTRUKCE - ŽELEZOBETON |
|  | UBOURANÉ CIHELNÉ ZDIVO |
|  | UBOURANÝ ŽELEZOBETON |
|  | UBOURANÝ BETON |
|  | ODTĚŽENÁ ZEMINA |
|  | ODSTRANĚNÉ PRVKY |
|  | ODSTRANĚNÉ POTRUBÍ TECHNOLOGIE |
|  | ODSTRANĚNÉ HYDROIZOLACE |

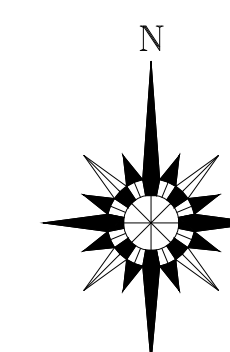

Hmax= 294,96 m n. m. Bpv.
±0,000 = 291,73 m n. m. Bpv.

		VODOHOSPODÁŘSKÉ INŽENÝRSKÉ SLUŽBY a.s. Křižovák 47, 150 39 PRAHA 5	
Vypracoval:	Ing. H. Soukupová	Hlavní inž. projekt:	Ing. P. Hofmann
Projektant:	Ing. H. Soukupová	Ved. atelieru:	Ing. L. Kužel
HRDLÓŘEŽY - VODOJEM STAVEBNÍ ÚPRAVY SO 01 - BURACÍ A DEMONTÁŽNÍ PRÁCE		Datum:	10/2022
		Stupeň:	DUR/DSP/DPS
		Formát:	8 A4
		Zak.číslo:	VIS 3/20 - 009
Investor:	Vodovody a kanalizace Mladá Boleslav, a.s., Čechova 1151, 293 22 Ml. Boleslav	Měřítka:	Číslo přílohy:
PŮDORYSNÝ ŘEZ 1-1'		1:50	D.1.2
TENTO VÝKRES A JEHO PŘÍLOHY JSOU NAŠIM DUŠEVNÍM VLASTNOSTÍM, NESMÍ BÝT BEZ NAŠEHO PŘEDCHOZÍHO PÍSEMNÉHO SOUHLÁSÍ KOPÍROVÁNY, ROZNOŽOVÁNY ANI ZPŮSOBNĚNÝ JINÝM OSOUBEM NEBO FIRMAM.			