


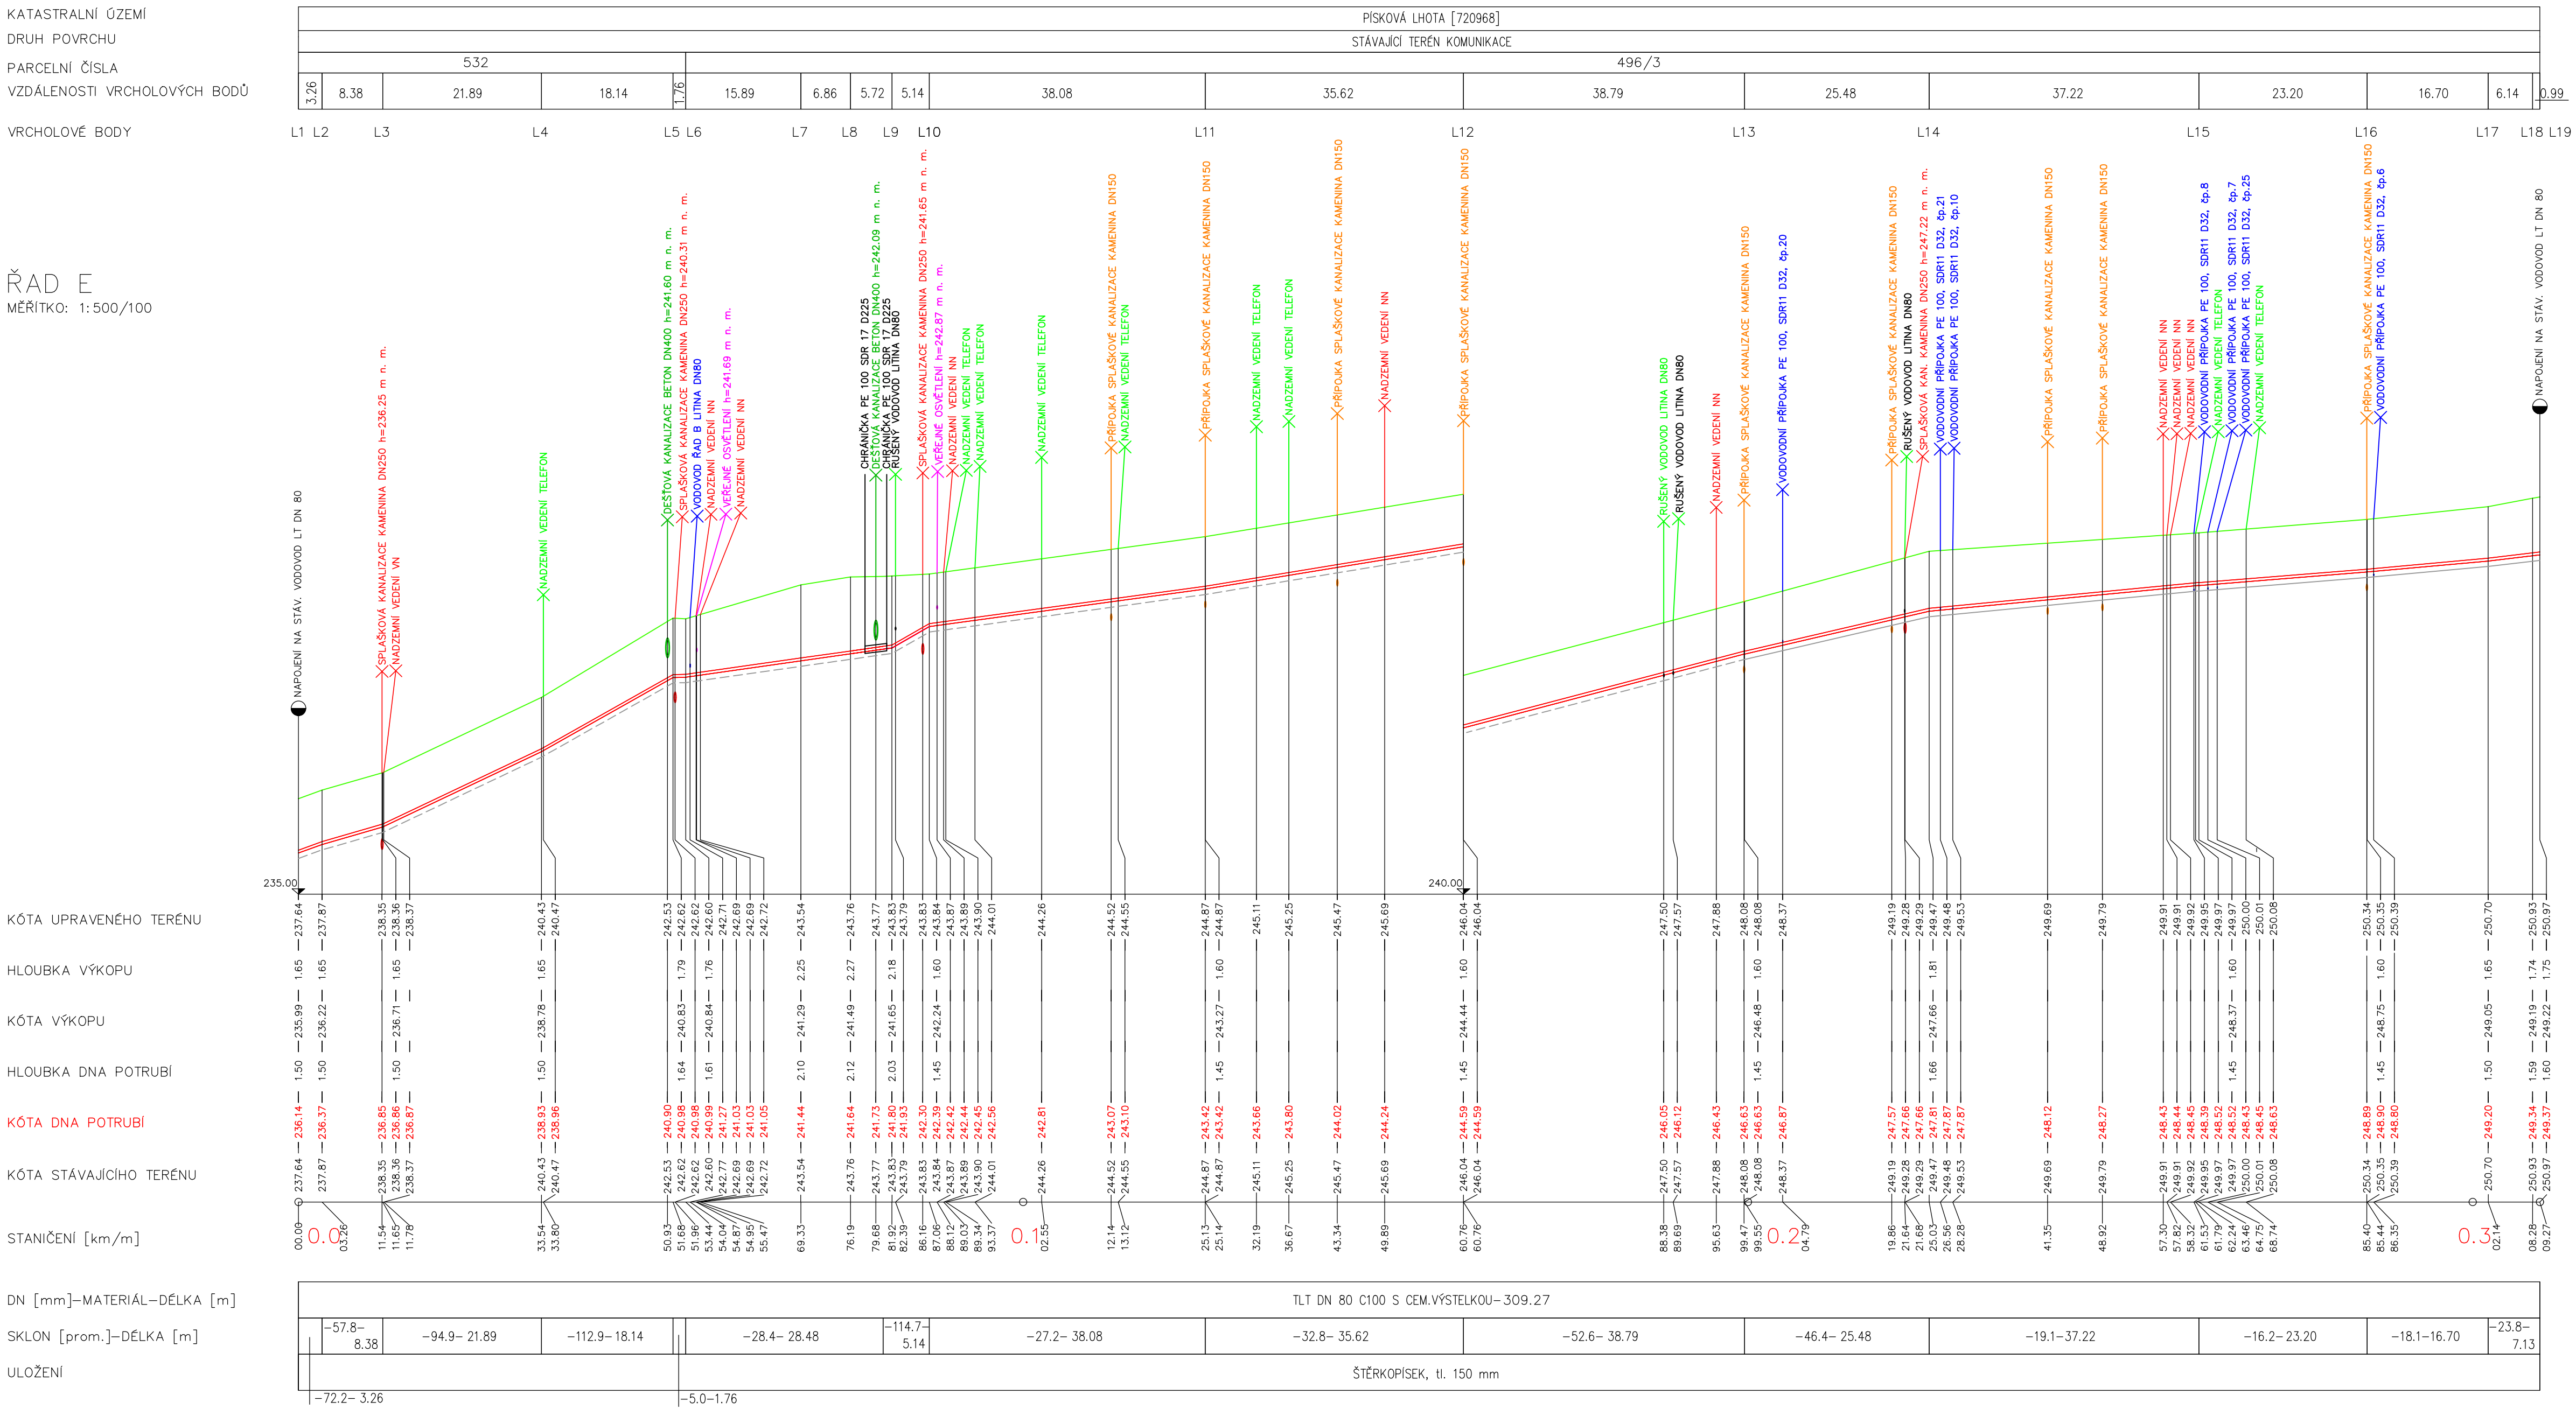

KATASTRALNÍ ÚZEMÍ  
DRUH POVRCHU  
PARCELNÍ ČÍSLA  
VZDÁLENOSTI VRCHOLOVÝCH BODŮ  
VRCHOLOVÉ BODY

ŘAD E  
MĚŘÍTKO: 1:500/100



investor		VODOVODY A KANALIZACE MLADÁ BOLESLAV, A.S.	
		ČECHOVA 1151, 293 22 MLADÁ BOLESLAV IČO: 46356983	
Hlavní projektant	Vypracoval	VEDU VODU s.r.o.  1. měš. 423, 294 41 Dobruška tel.: 604 447 156, 602 472 354 E-mail: evzen.kozak@seznam.cz	
ing.E.Kozák	ing.E.Kozák, V.BČSMM		
stavba:		číslo zakázky:	20083
PÍSKOVÁ LHOTA POPOJENÍ VODOVODU U RYBNÍKA		stupeň PD:	DŮR/DSP
		datum:	12.2020
		měřítko:1:500/100	formát: 10x4
obsah:	PODÉLNÝ PROFIL ŘÁDU E	výkres číslo:	výtisk číslo:
název dig.souboru: 20083-0.1.1 PP VODOVODU.DWG			
		číslo přílohy:	D.1.2