
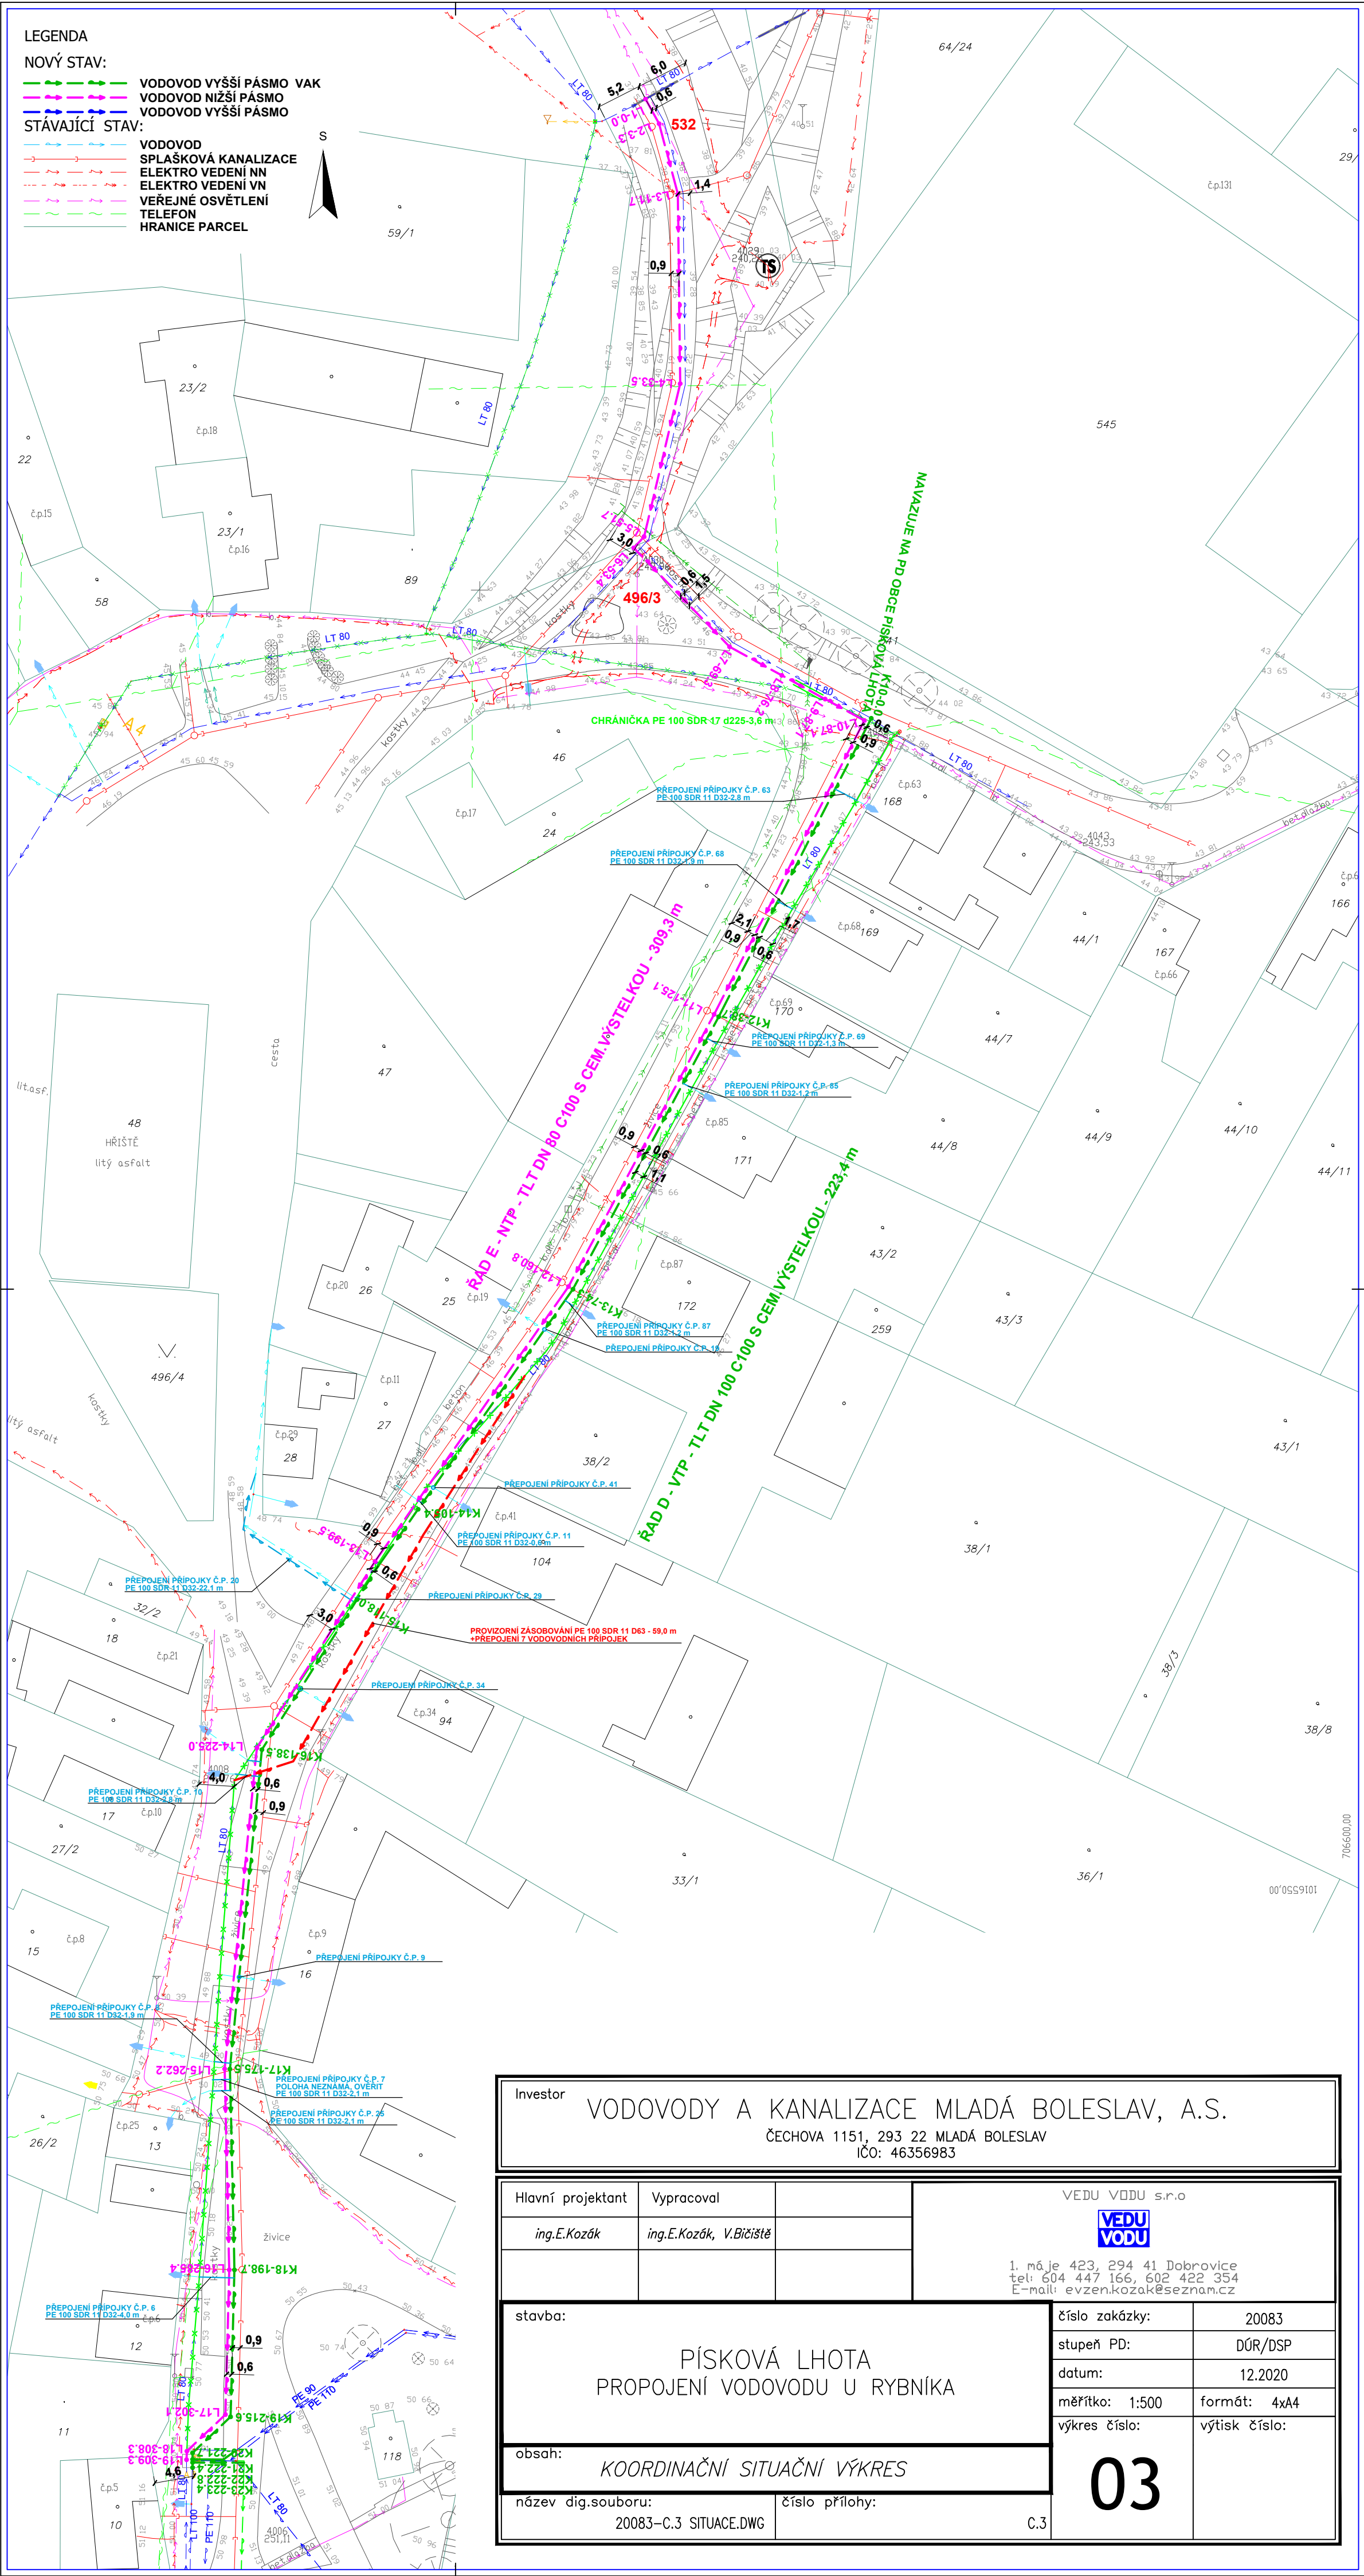


- LEGENDA
- NOVÝ STAV:
- VODOVOD VYŠŠÍ PÁSMO VAK
 - VODOVOD NIŽŠÍ PÁSMO
 - STÁVAJÍCÍ STAV:
 - VODOVOD
 - SPLAŠKOVÁ KANALIZACE
 - ELEKTRO VEDENÍ NN
 - ELEKTRO VEDENÍ VN
 - VEREJNÉ OSVĚTLENÍ
 - TELEFON
 - HRANICE PARCEL

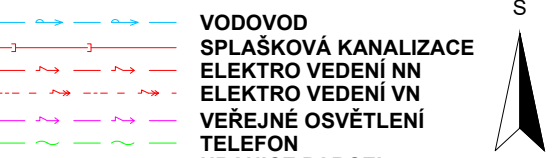

Investor			
VODOVODY A KANALIZACE MLADÁ BOLESLAV, A.S.			
ČECHOVA 1151, 293 22 MLADÁ BOLESLAV			
IČO: 46356983			
Hlavní projektant		Vyracoval	
ing.E.Kozák		ing.E.Kozák, V.Bičiště	
		VEDU VODU s.r.o.	
		1. máje 423, 294 41 Dobruška	
		tel: 604 447 166, 602 422 354	
		E-mail: evzen.kozak@seznam.cz	
stavba:		číslo zakázky:	20083
PÍSKOVÁ LHOTA		stupeň PD:	DÚR/DSP
PROPOJENÍ VODOVODU U RYBNÍKA		datum:	12.2020
obsah:		měřítko:	1:500
KOORDINAČNÍ SITUACNÍ VÝKRES		formát:	A4
název dig.souboru:		výkres číslo:	výtisk číslo:
20083-C.3 SITUACE.DWG			
číslo přílohy:			
C.3			

03