


LEGENDA:
ČERVENÁ, ZELENA BARVA - SO 02 - VODOJEM A ÚPRAVA VODY
FIALOVÁ BARVA - SO 04 - PŘÍJEZDOVÁ KOMUNIKACE, ZPEVNĚNÉ PLOCHY, OPLOCENÍ

HŘIVNO - ŘEŠENÍ VODOVODU

SO 02 - VODOJEM A ÚPRAVA VODY
ŘEZ B-B'
1 : 20

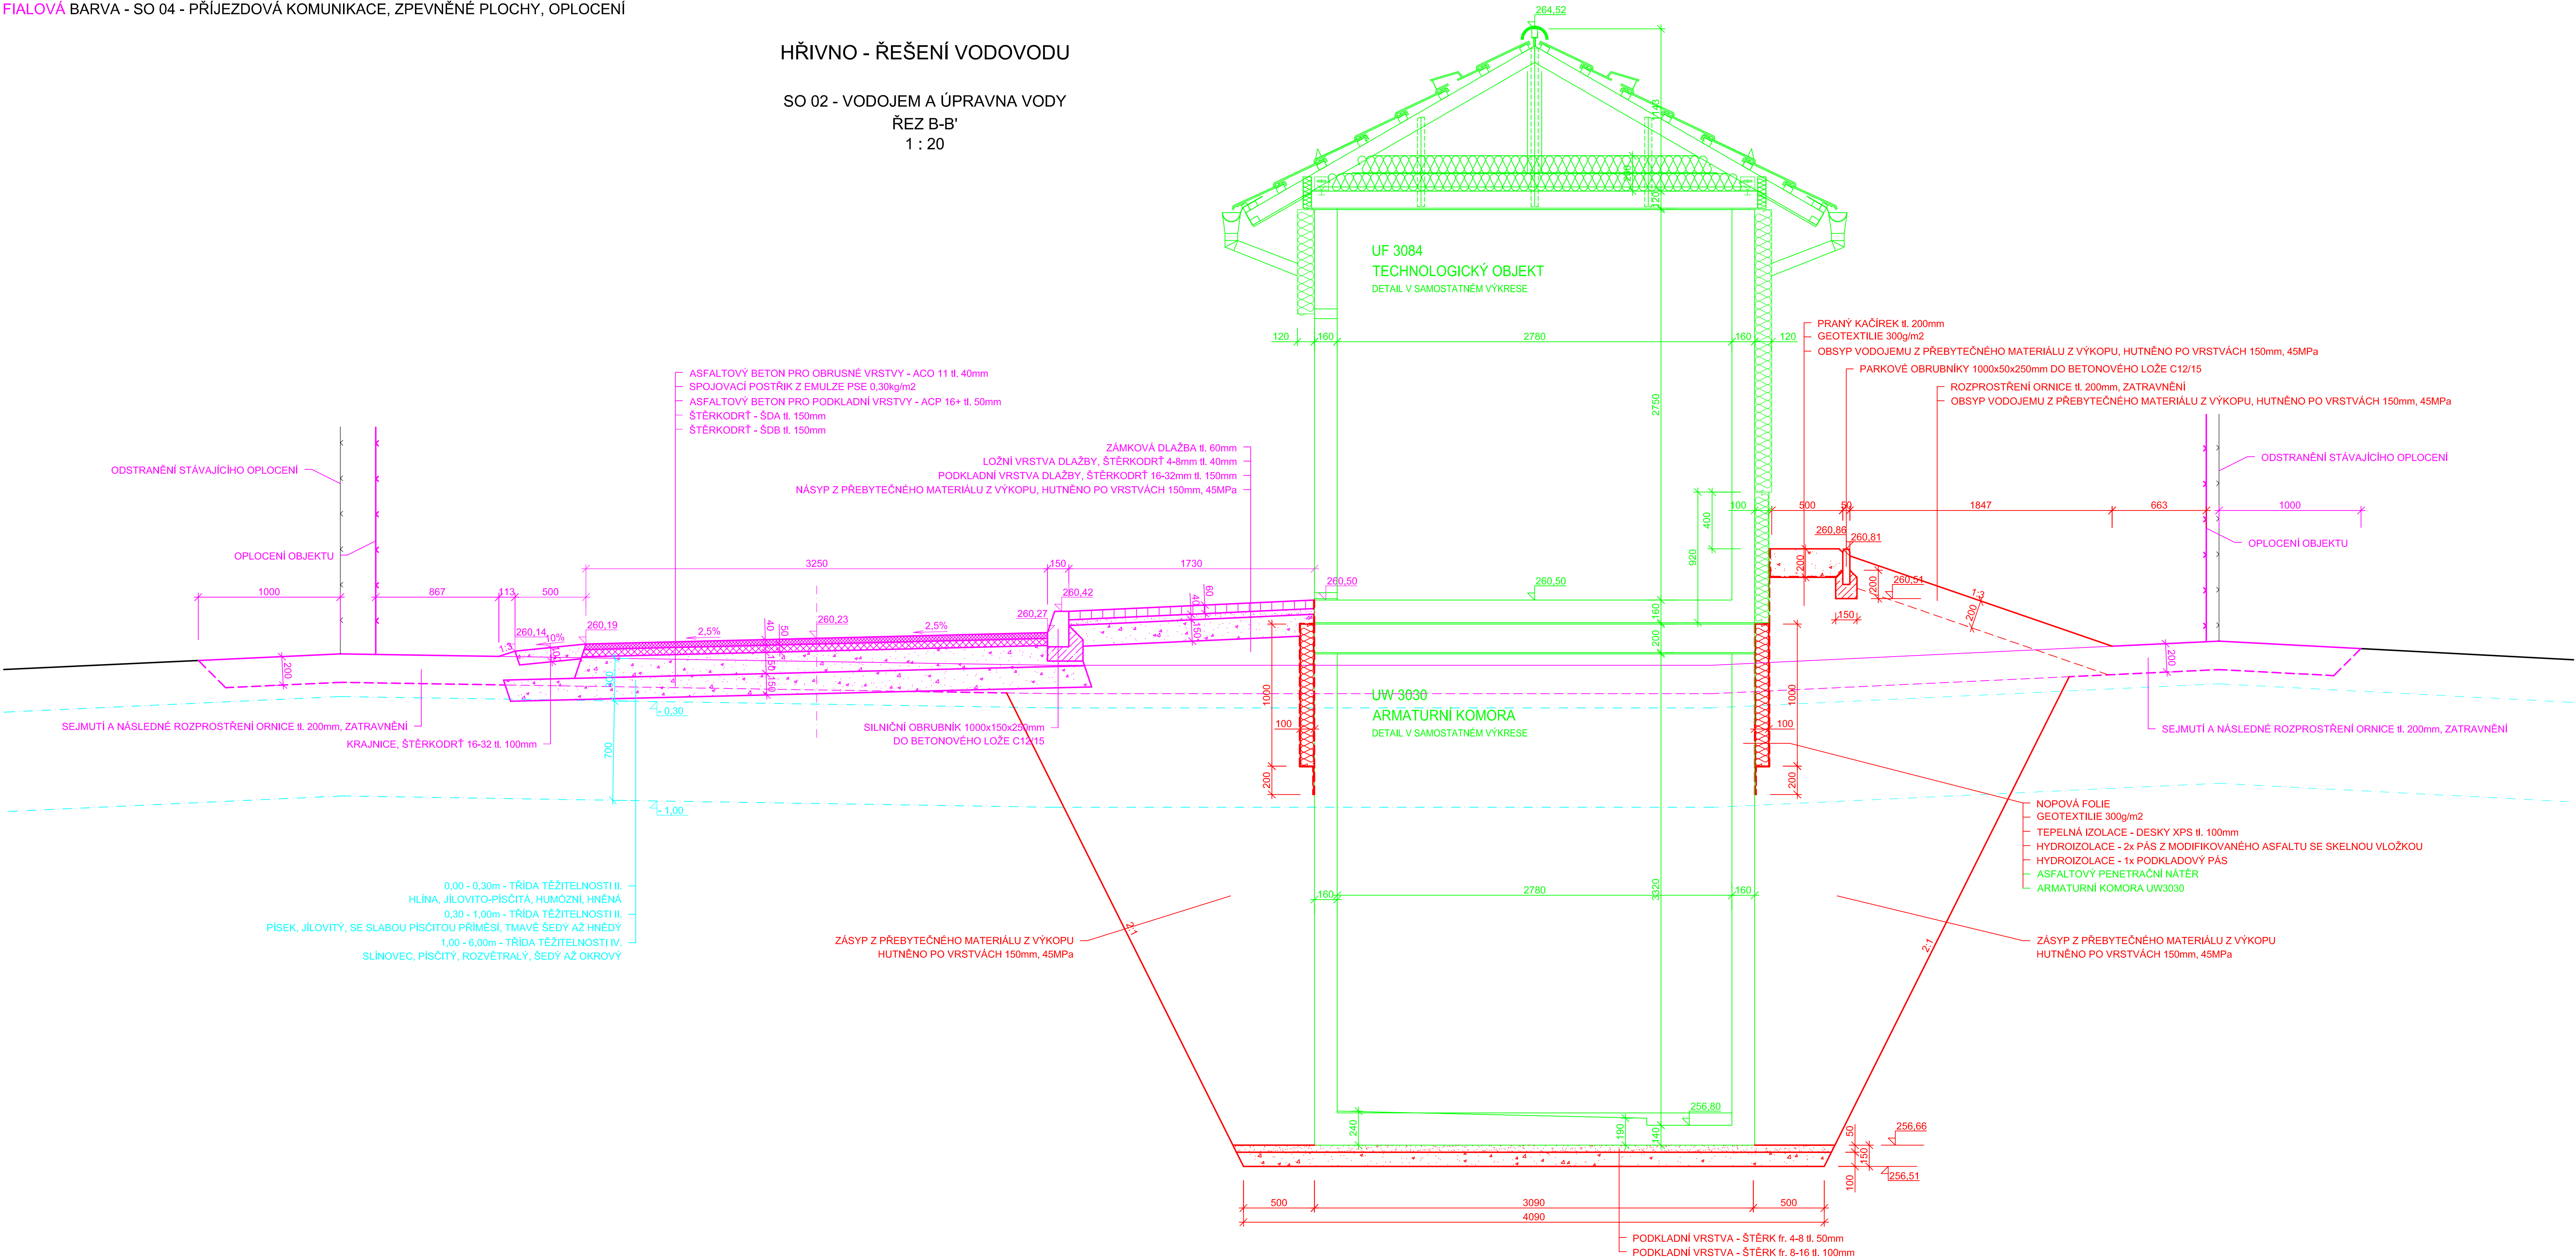

SROVNÁVACÍ ROVINA - 255,50m n.m.

SO 02 - VODOJEM A ÚPRAVA VODY

Výškový systém : Bpv.		Vypracoval:	
Zodp. projektant:	Ing. M. Ulbrich	Z. Zobal	
Obec: Chotěšov	KÚ: Hřivno		
Objednatel: VaK Mladá Boleslav, a.s., Čechova 1151, 293 22 Mladá Boleslav	Datum:	III. 2023	
HŘIVNO ŘEŠENÍ VODOVODU		Č. zakázky:	2006
		Číslo kopie:	
		DÚR + DSP	
ŘEZ B-B'		Měřítko:	Č. přílohy:
		1 : 20	D.2.1.4